
## LEGENDA


- GÁS CARBÔNICO: 5–B:C – 6Kg
- EXTINTOR PÓ ABC: 20–B:C 2–A
- PARA RAIO
- DIREÇÃO DO FLUXO DA ROTA DE FUGA
- SAÍDA FINAL DA ROTA DE FUGA
- PONTO DE ILUMINAÇÃO DE EMERGÊNCIA BLOCO AUTÔNOMO – INSTALAÇÃO h=2,35m DO PISO ACABADO, ACIMA DO FORRAMENTO DA PORTA
- HIDRANTE SIMPLES HSA(45x75x17) HIDRANTE SIMPLES HSB(60x90x17)
- REGISTRO DE RECALQUE SEM VÁLVULAS DE RETENÇÃO
- AVISADOR SONORO E VISUAL
- DETECTOR PONTUAL DE FUMAÇA
- ACIONADOR DE BOMBA DE INCÊNDIO (BOTOEIRA TIPO LIGA)
- RESERVA DE INCÊNDIO
- BOMBA DE INCÊNDIO
- CENTRAL PREDIAL DE GLP
- TUBO DE FERRO GALVANIZADO, REVESTIDO DE FITA ANTICORROSIVA EM POLIETILENO COM ELASTOMERO–TOROFITA, BITOLA INDICADA EM PROJETO, EMBUTIDO
- COLUNA COM CONTEÚDO SUBINDO OU DESCENDO
- ACIONADOR MANUAL DO SISTEMA DE ALARME
- CENTRAL DE ALARME E DETECÇÃO
- BATERIAS DO SISTEMA DE ALARME E DETECÇÃO

### QUADRO DE RESUMO DAS MEDIDAS DE SEGURANÇA CONTRA INCÊNDIO CER – TIPO II / H–2


| | |
|---|---|
| ACESSO DE VIATURA À EDIFICAÇÃO | A EDIFICAÇÃO POSSUI ACESSO DE VIATURA CONFORME IT 06. |
| SEGURANÇA ESTRUTURAL CONTRA INCÊNDIO | SEGURANÇA ESTRUTURAL ESTÁ GARANTIDA DE ACORDO COM A IT 08 POR 30 MIN. |
| CONTROLE DE MATERIAIS DE ACABAMENTO | O CONTROLE DE MATERIAIS DE ACABAMENTO ATENDE À IT 10 |
| SAÍDAS DE EMERGÊNCIA | AS SAÍDAS DE EMERGÊNCIA ATENDEM AOS REQUISITOS MÍNIMOS DA IT 11. |
| ILUMINAÇÃO DE EMERGÊNCIA | CONJUNTO DE BLOCOS AUTÔNOMOS. ATENDE À IT 18. VER MEMORIAL DESCRITIVO DE INCÊNDIO. |
| SINALIZAÇÃO DE EMERGÊNCIA | SINALIZAÇÃO POR PLACAS FOTOLUMINESCENTES CONFORME IT 20. |
| EXTINTORES | PÓ QUÍMICO SECO – 20–B:C<br>ÁGUA PRESSURIZADA, PÓ QUÍMICO – 2–A; 20–B:C CONFORME IT 21. |
| HIDRANTES | HSB:<br>QUADRO DE INCÊNDIO DE (60x90x17)cm CONTENDO:<br>01 REGISTRO GLOBO ANGULAR ⌀65mm<br>01 REDUÇÃO STORZ ⌀65mm x ⌀40mm<br>02 MANGUEIRAS DE 15,0m ⌀40mm TIPO 2<br>01 ESGUICHO REGULÁVEL ⌀40mm<br>01 CHAVE PARA JUNTA UNIÃO STORZ<br>SISTEMA DE INCÊNDIO TIPO 2 – VAZÃO 125 L/min.<br>ESGUICHOS REGULÁVEIS ⌀40mm<br>TUBULAÇÕES DE FERRO GALVANIZADO 65mm e 80mm<br>MANGUEIRA DE INCÊNDIO ⌀40mm TIPO 2 |

| CONTROLE DE MATERIAIS DE ACABAMENTO E REVESTIMENTO – IT 10 | | |
|---|---|---|
| PISO | ACABAMENTO E REVESTIMENTO | CLASSE I, II–A, III–A ou IV–A |
| PAREDE/ REVESTIMENTO | ACABAMENTO E REVESTIMENTO | CLASSE I, II–A ou IIIA* |
| TETO/FORRO | ACABAMENTO E REVESTIMENTO | CLASSE I ou II–A |
| * EXCETO PARA REVESTIMENTOS QUE SERÃO CLASSE I OU II–A. | | |

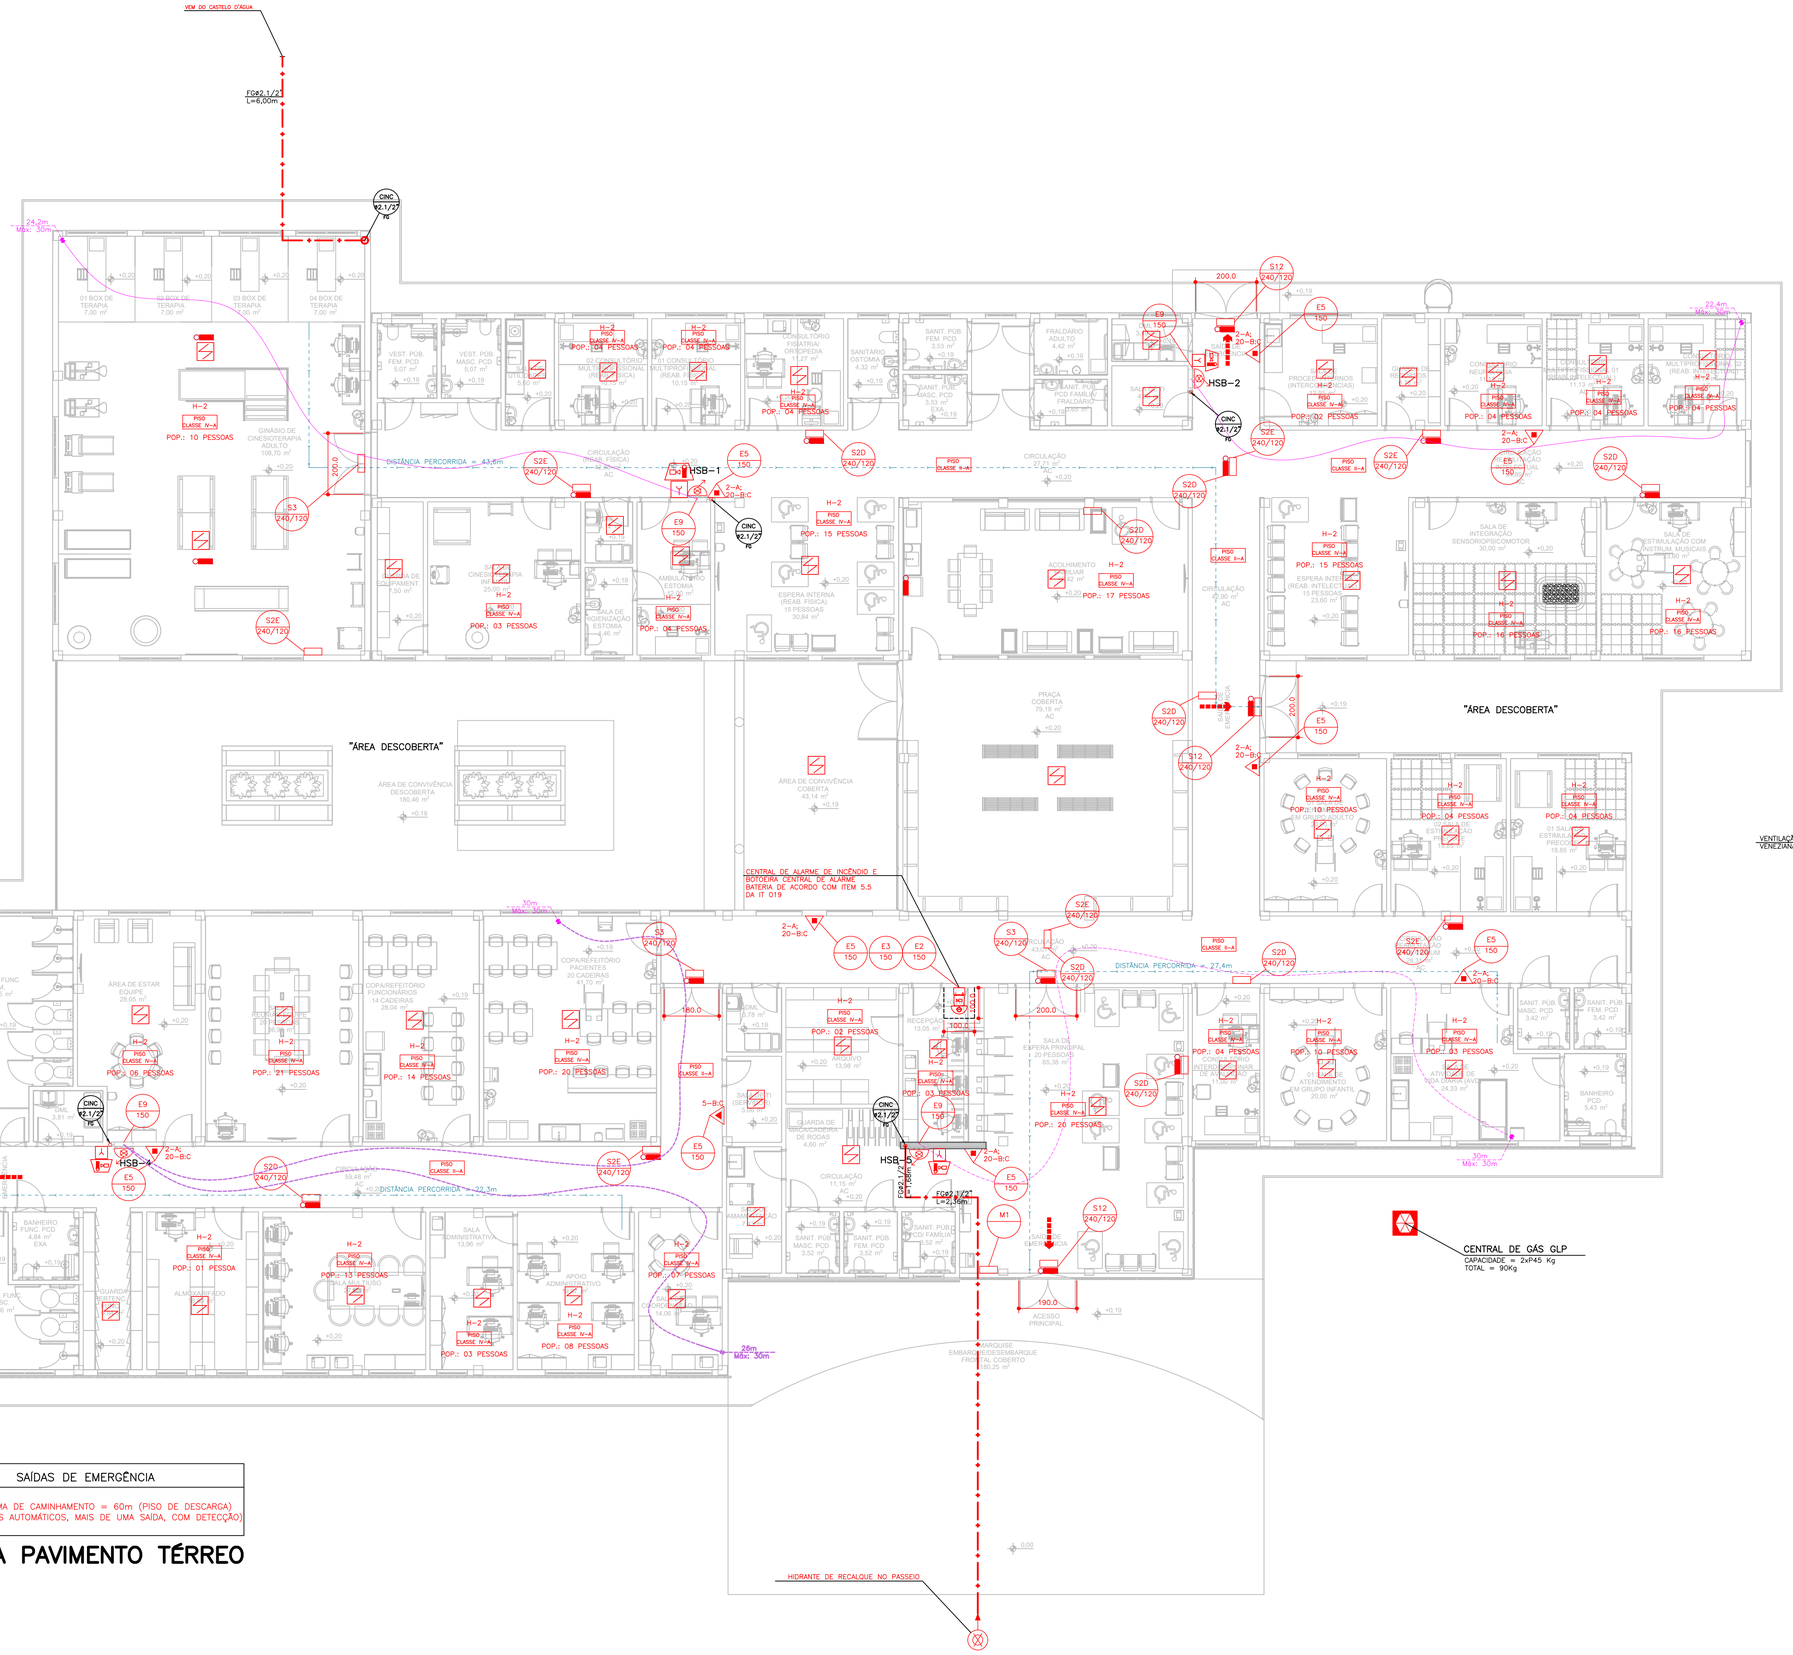

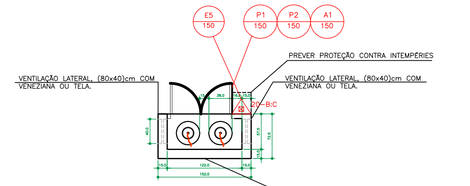
## PLANTA BAIXA
ESCALA 1 : 50

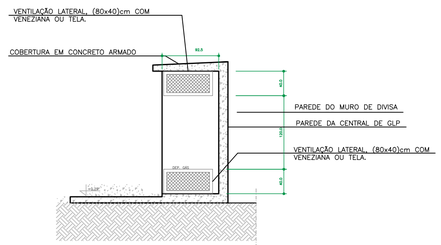


## CORTE A – A
ESCALA 1 : 50

### SAÍDAS DE EMERGÊNCIA

GRUPO = H–2
DISTÂNCIA MÁXIMA DE CAMINHAMENTO = 60m (PISO DE DESCARGA)
(SEM CHUVEIROS AUTOMÁTICOS, MAIS DE UMA SAÍDA, COM DETECÇÃO)

## PLANTA PAVIMENTO TÉRREO
ESCALA 1 : 100

CONSÓRCIO SAÚDE CONCREMAT-MEP - CNPJ 60.255.454/0001-35
RUA JOAQUIM PALHARES, no. 40, ANDAR 5 - RIO DE JANEIRO/RJ - CEP 20.260-080 - FONE (21) 3535-4131

Medidas em centímetros — Conferir medidas no local.
O valor da cota prevalece ao da escala — Antes de qualquer alteração consultar o responsável pelo projeto

### HISTÓRICO DE ATUALIZAÇÃO

| REVISÃO | DATA | DISCRIMINAÇÃO DE ATUALIZAÇÃO |
|---|---|---|
| R00 | 05/12/2025 | EMISSÃO INICIAL |
| | | |
| | | |
| | | |

NOME DO EMPREENDIMENTO:
**CENTRO ESPECIALIZADO EM REABILITAÇÃO - CER TIPO 2**

ENDEREÇO DO EMPREENDIMENTO: DIVERSOS (PROJETO PADRÃO)
DISCIPLINA: INCÊNDIO
TÍTULO DO DESENHO: PLANTA BAIXA - INCÊNDIO
ETAPA: EXECUTIVO

CONSÓRCIO SAÚDE CONCREMAT | MEP

PROJETISTA E COORDENADOR ARQUITETURA
CONSÓRCIO SAÚDE CONCREMAT-MEP - CNPJ 60.255.454/0001-35
RUA JOAQUIM PALHARES, no. 40, ANDAR 5 - RIO DE JANEIRO/RJ - CEP 20.260-080

RESPONSÁVEL TÉCNICO PELO PROJETO
RHIAN PETRIN DOS SANTOS
ENG. CIVIL - CREA PR 153.970/D

RHIAN PETRIN DOS SANTOS:01039953905 — Assinado de forma digital por RHIAN PETRIN DOS SANTOS:01039953905 Dados: 2026.01.30 11:41:18 -03'00'

| PRANCHA: | ESPECIALIDADE: |
|---|---|
| 02/06 | INC |
| REVISÃO: R00 | ESCALA: INDICADA |