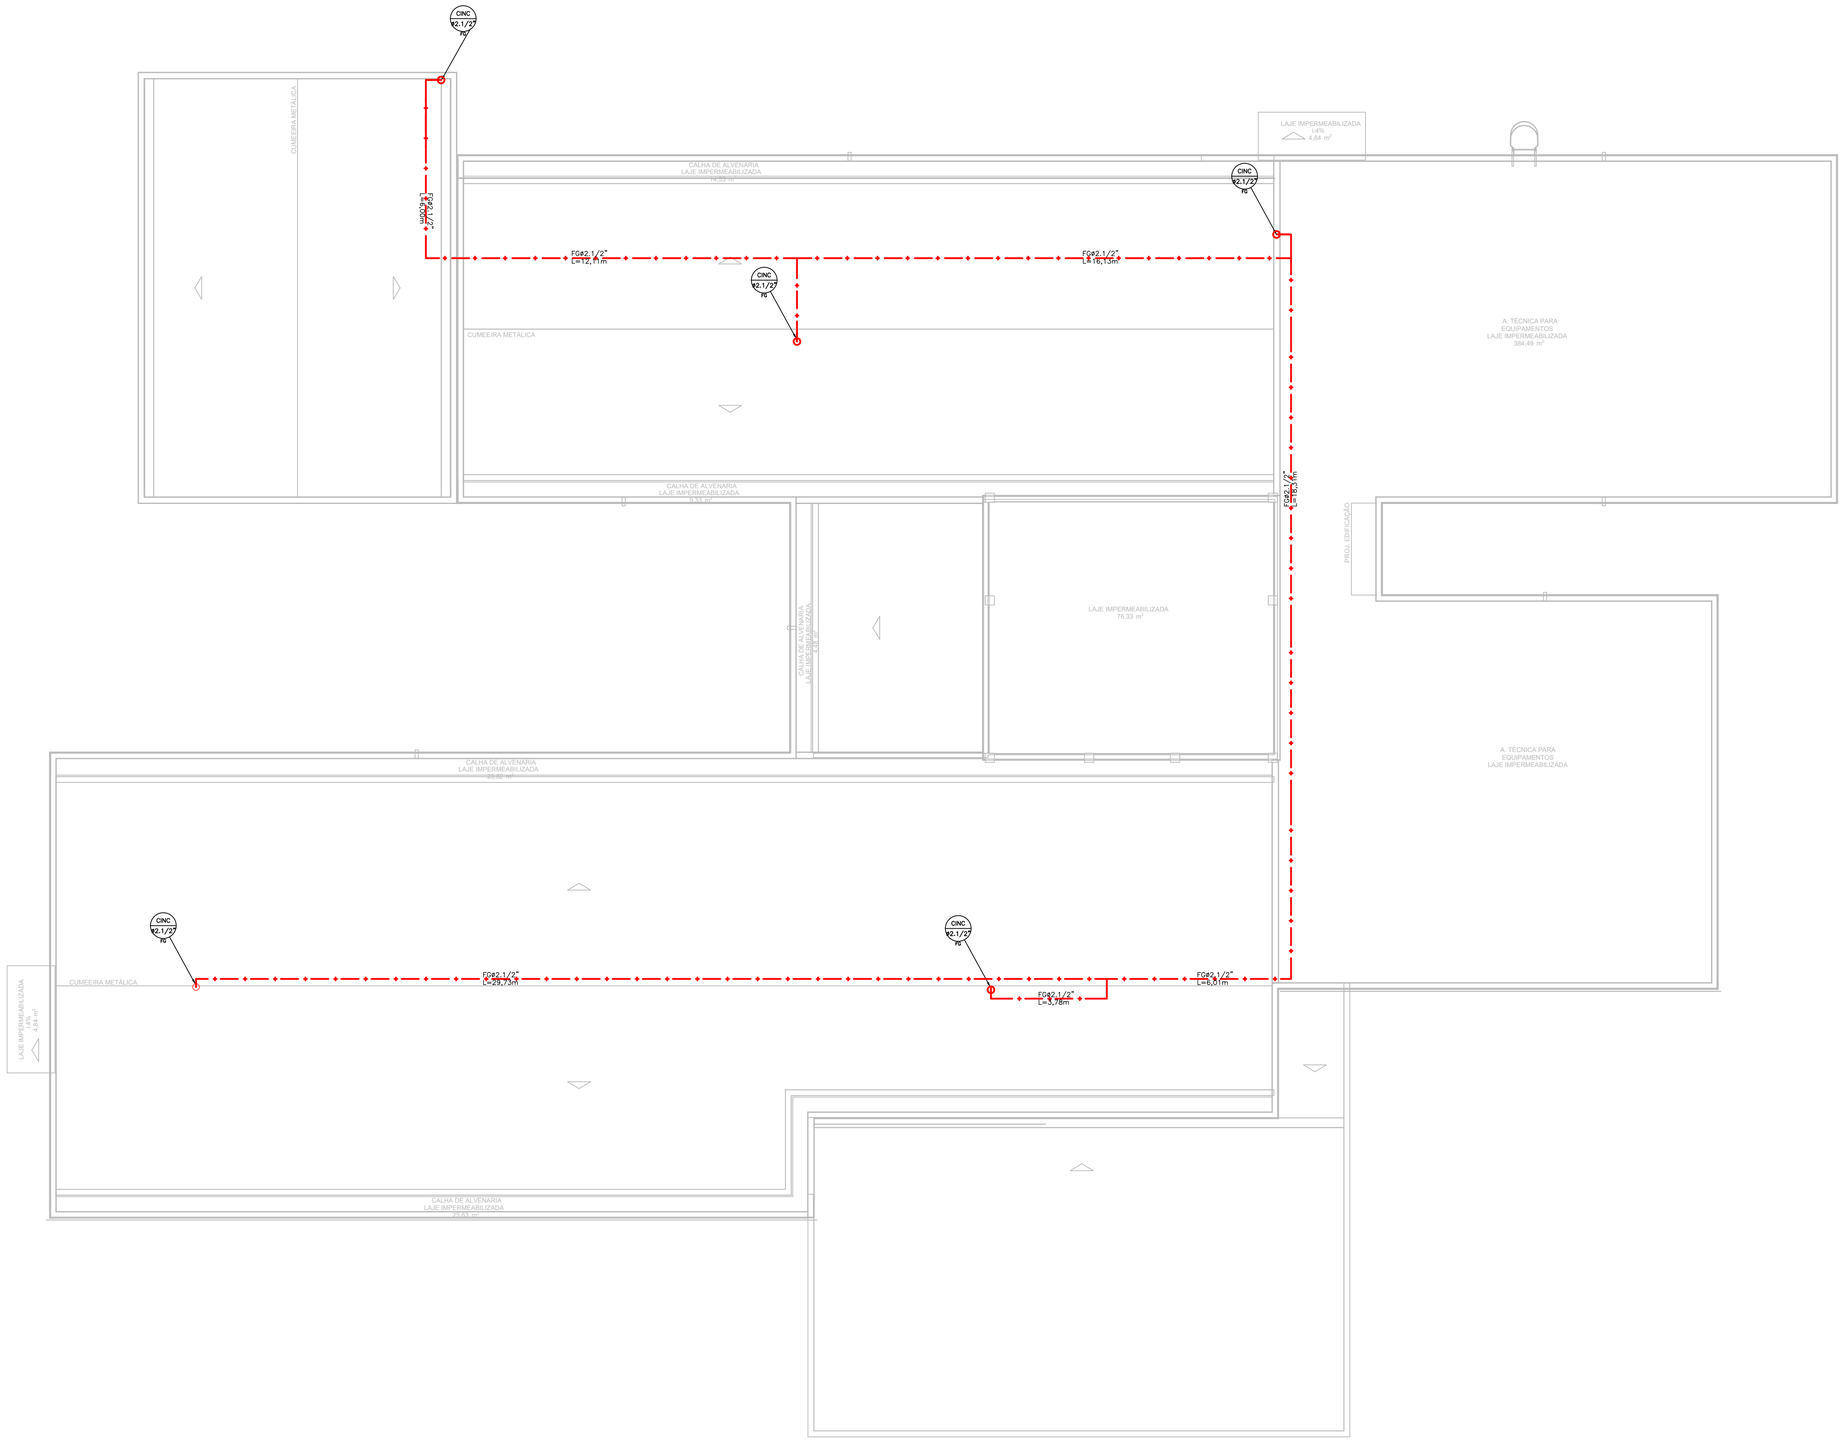


PLANTA COBERTURA

ESCALA 1 : 150

LEGENDA

- GÁS CARBÔNICO: 5–B:C – 6Kg
- EXTINTOR PÓ ABC: 20–B:C 2–A
- PARA RAIO
- DIREÇÃO DO FLUXO DA ROTA DE FUGA
- SAÍDA FINAL DA ROTA DE FUGA
- PONTO DE ILUMINAÇÃO DE EMERGÊNCIA BLOCO AUTÔNOMO – INSTALAÇÃO h=2,35m DO PISO ACABADO, ACIMA DO FORRAMENTO DA PORTA
- HIDRANTE SIMPLES HSA(45x75x17)
  HIDRANTE SIMPLES HSB(60x90x17)
- REGISTRO DE RECALQUE SEM VÁLVULAS DE RETENÇÃO
- AVISADOR SONORO E VISUAL
- DETECTOR PONTUAL DE FUMAÇA
- ACIONADOR DE BOMBA DE INCÊNDIO (BOTOEIRA TIPO LIGA)
- RESERVA DE INCÊNDIO
- BOMBA DE INCÊNDIO
- CENTRAL PREDIAL DE GLP
- TUBO DE FERRO GALVANIZADO, REVESTIDO DE FITA ANTICORROSIVA EM POLIETILENO COM ELASTOMERO–TOROFITA, BITOLA INDICADA EM PROJETO, EMBUTIDO
- COLUNA COM CONTEÚDO SUBINDO OU DESCENDO
- ACIONADOR MANUAL DO SISTEMA DE ALARME
- CENTRAL DE ALARME E DETECÇÃO
- BATERIAS DO SISTEMA DE ALARME E DETECÇÃO

QUADRO DE RESUMO DAS MEDIDAS DE SEGURANÇA CONTRA INCÊNDIO
CER – TIPO II / H–2

ACESSO DE VIATURA À EDIFICAÇÃO	A EDIFICAÇÃO POSSUI ACESSO DE VIATURA CONFORME IT 06.
SEGURANÇA ESTRUTURAL CONTRA INCÊNDIO	SEGURANÇA ESTRUTURAL ESTÁ GARANTIDA DE ACORDO COM A IT 08 POR 30 MIN.
CONTROLE DE MATERIAIS DE ACABAMENTO	O CONTROLE DE MATERIAIS DE ACABAMENTO ATENDE À IT 10
SAÍDAS DE EMERGÊNCIA	AS SAÍDAS DE EMERGÊNCIA ATENDEM AOS REQUISITOS MÍNIMOS DA IT 11.
ILUMINAÇÃO DE EMERGÊNCIA	CONJUNTO DE BLOCOS AUTÔNOMOS. ATENDE À IT 18. VER MEMORIAL DESCRITIVO DE INCÊNDIO.
SINALIZAÇÃO DE EMERGÊNCIA	SINALIZAÇÃO POR PLACAS FOTOLUMINESCENTES CONFORME IT 20.
EXTINTORES	PÓ QUÍMICO SECO – 20–B:C ÁGUA PRESSURIZADA, PÓ QUÍMICO – 2–A; 20–B:C CONFORME IT 21.
HIDRANTES	HSB: QUADRO DE INCÊNDIO DE (60x90x17)cm CONTENDO: 01 REGISTRO GLOBO ANGULAR ⌀65mm 01 REDUÇÃO STORZ ⌀65mm x ⌀40mm 02 MANGUEIRAS DE 15,0m ⌀40mm TIPO 2 01 ESGUICHO REGULÁVEL ⌀40mm 01 CHAVE PARA JUNTA UNIÃO STORZ SISTEMA DE INCÊNDIO TIPO 2 – VAZÃO 125 L/min ESGUICHOS REGULÁVEIS ⌀40mm TUBULAÇÕES DE FERRO GALVANIZADO 65mm e 80mm MANGUEIRA DE INCÊNDIO ⌀40mm TIPO 2

CONTROLE DE MATERIAIS DE ACABAMENTO E REVESTIMENTO – IT 10

PISO	ACABAMENTO E REVESTIMENTO	CLASSE I, II–A, III–A ou IV–A
PAREDE/ REVESTIMENTO	ACABAMENTO E REVESTIMENTO	CLASSE I, II–A ou IIIA*
TETO/FORRO	ACABAMENTO E REVESTIMENTO	CLASSE I ou II–A

* EXCETO PARA REVESTIMENTOS QUE SERÃO CLASSE I OU II–A.

CONSÓRCIO SAÚDE CONCREMAT-MEP - CNPJ 60.255.454/0001-35
RUA JOAQUIM PALHARES, no. 40, ANDAR 5 - RIO DE JANEIRO/RJ - CEP 20.260-080 - FONE (21) 3535-4131

Medidas em centímetros
O valor da cota prevalece ao da escala

Conferir medidas no local.
Antes de qualquer alteração consultar o responsável pelo projeto

HISTÓRICO DE ATUALIZAÇÃO

REVISÃO	DATA	DISCRIMINAÇÃO DE ATUALIZAÇÃO
R00	05/12/2025	EMISSÃO INICIAL

NOME DO EMPREENDIMENTO:
CENTRO ESPECIALIZADO EM REABILITAÇÃO - CER TIPO 2

ENDEREÇO DO EMPREENDIMENTO:
DIVERSOS (PROJETO PADRÃO)

DISCIPLINA:
INCÊNDIO

TÍTULO DO DESENHO:
PLANTA COBERTURA - INCÊNDIO

ETAPA:
EXECUTIVO

PROJETISTA E COORDENADOR ARQUITETURA
CONSÓRCIO SAÚDE CONCREMAT-MEP - CNPJ 60.255.454/0001-35
RUA JOAQUIM PALHARES, no. 40, ANDAR 5 - RIO DE JANEIRO/RJ - CEP 20.260-080

RESPONSÁVEL TÉCNICO PELO PROJETO
RHIAN PETRIN DOS SANTOS
ENG. CIVIL - CREA PR 153.970/D

RHIAN PETRIN DOS SANTOS:01039953905
Assinado de forma digital por RHIAN PETRIN DOS SANTOS:01039953905
Dados: 2026.01.30 11:40:56 -03'00'

PRANCHA:	ESPECIALIDADE:
03/06	INC
REVISÃO:	ESCALA:
R00	INDICADA