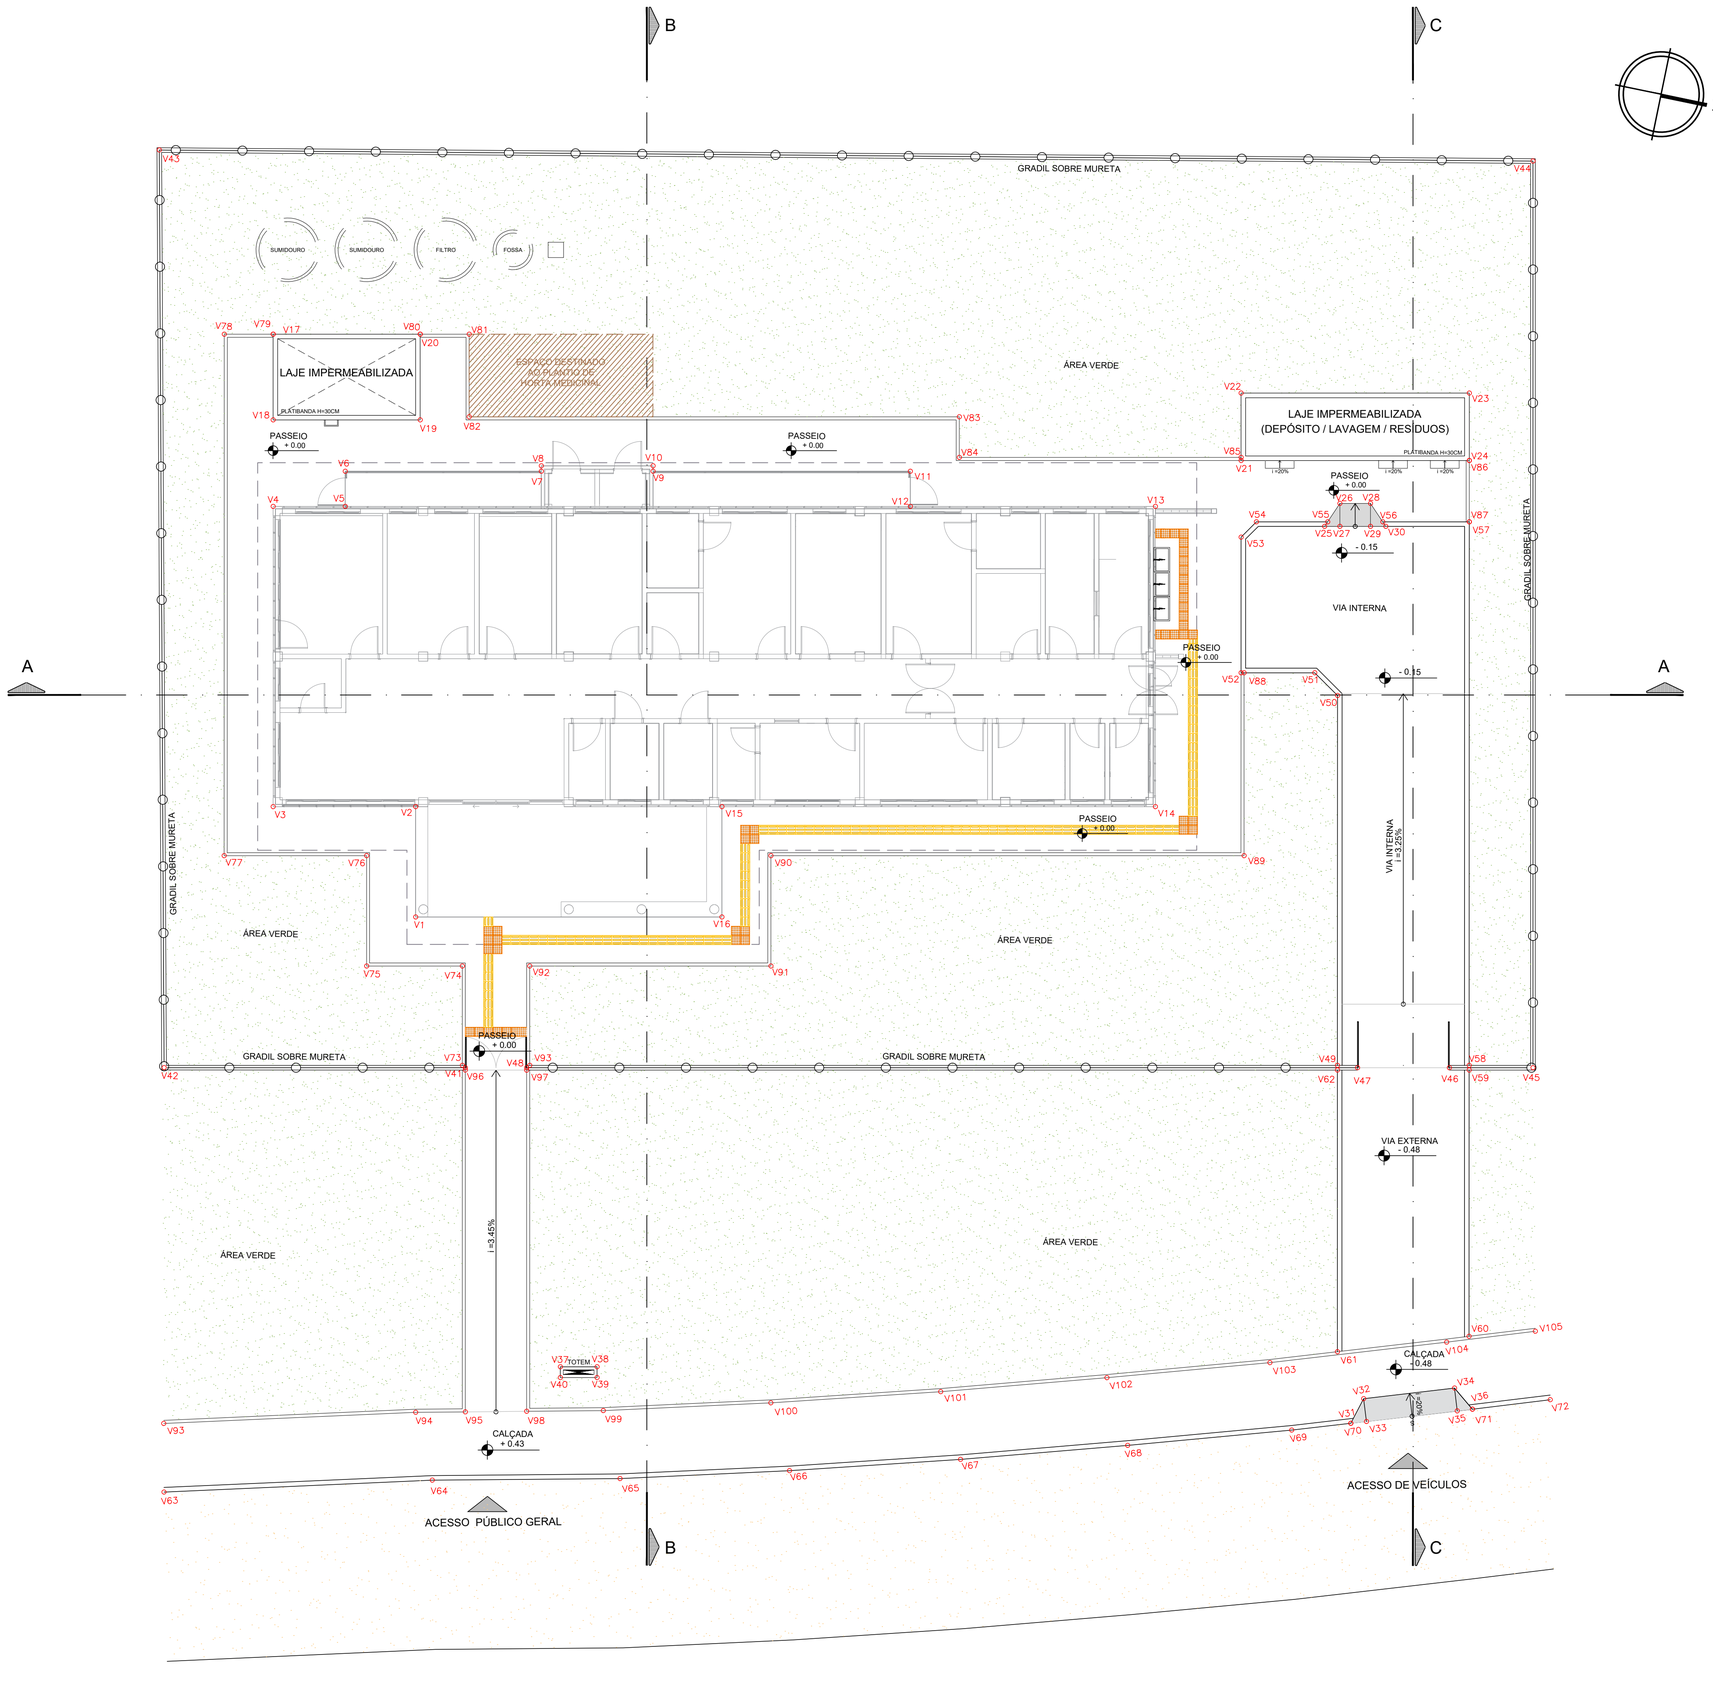

EDIFICAÇÃO PRINCIPAL		
VÉRTICE	COORD. X	COORD. Y
V1	468242.760	9033195.927
V2	468239.252	9033195.119
V3	468240.294	9033190.588
V4	468230.744	9033188.390
V5	468230.216	9033190.685
V6	468229.095	9033190.427
V7	468227.660	9033196.662
V8	468227.490	9033196.623
V9	468226.672	9033200.180
V10	468226.842	9033200.219
V11	468224.959	9033208.404
V12	468226.079	9033208.662
V13	468224.286	9033216.457
V14	468233.836	9033218.654
V15	468237.009	9033204.865
V16	468240.517	9033205.672

CASA DE BOMBAS		
VÉRTICE	COORD. X	COORD. Y
V17	468225.263	9033187.129
V18	468227.992	9033187.757
V19	468226.916	9033192.435
V20	468224.187	9033191.807

DEPÓSITO / LAVAGEM / RESÍDUOS		
VÉRTICE	COORD. X	COORD. Y
V21	468222.196	9033218.848
V22	468220.052	9033218.355
V23	468218.382	9033225.615
V24	468220.526	9033226.108

RAMPA SERVIÇO		
VÉRTICE	COORD. X	COORD. Y
V25	468223.680	9033221.987
V26	468222.837	9033222.306
V27	468223.568	9033222.474
V28	468222.613	9033223.281
V29	468223.344	9033223.449
V30	468223.232	9033223.936

RAMPA VEÍCULOS		
VÉRTICE	COORD. X	COORD. Y
V31	468252.019	9033229.386
V32	468251.144	9033229.615
V33	468251.847	9033229.871
V34	468250.141	9033232.430
V35	468250.847	9033232.682
V36	468250.679	9033233.153

TOTEM		
VÉRTICE	COORD. X	COORD. Y
V37	468256.010	9033203.824
V38	468255.741	9033204.993
V39	468256.082	9033205.072
V40	468256.351	9033203.902

GRADIL		
VÉRTICE	COORD. X	COORD. Y
V41	468247.190	9033198.613
V42	468249.393	9033189.028
V43	468220.239	9033182.159
V44	468210.533	9033225.942
V45	468239.375	9033232.578
V46	468239.986	9033229.919
V47	468240.658	9033226.999
V48	468246.741	9033200.563

MEIO FIO		
VÉRTICE	COORD. X	COORD. Y
V49	468240.733	9033226.342
V50	468228.965	9033223.637
V51	468228.408	9033222.747
V52	468228.948	9033220.401
V53	468224.633	9033219.409
V54	468224.033	9033219.785
V55	468223.512	9033222.051
V56	468223.108	9033223.805
V57	468222.476	9033226.557
V58	468239.768	9033230.532
V59	468239.915	9033230.565
V60	468248.386	9033232.512
V61	468249.840	9033228.434
V62	468240.879	9033226.375
V63	468262.894	9033192.132
V64	468260.553	9033200.580
V65	468259.127	9033206.540
V66	468257.637	9033211.874
V67	468256.025	9033217.235
V68	468254.354	9033222.448
V69	468252.670	9033227.556
V70	468252.019	9033229.386
V71	468250.679	9033233.153
V72	468249.809	9033235.557

GUIA		
VÉRTICE	COORD. X	COORD. Y
V73	468247.139	9033198.499
V74	468243.977	9033197.772
V75	468244.677	9033194.726
V76	468241.170	9033193.919
V77	468242.212	9033189.387
V78	468225.621	9033185.574
V79	468225.263	9033187.129
V80	468224.187	9033191.807
V81	468223.828	9033193.366
V82	468226.458	9033193.971
V83	468222.870	9033209.565
V84	468224.161	9033209.862
V85	468222.099	9033218.826
V86	468220.526	9033226.109
V87	468222.475	9033226.557
V88	468228.926	9033220.499
V89	468234.746	9033221.836
V90	468238.210	9033206.783
V91	468241.718	9033207.590
V92	468243.484	9033199.916
V93	468260.714	9033191.619
V94	468258.516	9033199.552
V95	468258.138	9033201.132
V96	468247.263	9033198.630
V97	468246.820	9033200.581
V98	468257.672	9033203.078
V99	468257.090	9033205.510
V100	468255.617	9033210.785
V101	468254.016	9033216.107
V102	468252.354	9033221.293
V103	468250.680	9033226.369
V104	468248.735	9033231.842
V105	468247.743	9033234.581

NOTA:
- O PROJETO DE IMPLANTAÇÃO DA UNIDADE BÁSICA DE SAÚDE INDÍGENA (UBSI) UTILIZOU COMO REFERÊNCIA O LEVANTAMENTO TOPOGRÁFICO FORNECIDO PELA SESAB;
- O CÁLCULO DOS ÍNDICES URBANÍSTICOS SE REFEREM APENAS ÀS ÁREAS CONTIDAS DENTRO DA POLIGONAL DO LOTE;
- PARA O PROJETO DE IMPLANTAÇÃO DA UNIDADE BASICA DE SAÚDE INDÍGENA DE TUXI, FOI CONSIDERADO O NIVEL DA EDIFICAÇÃO DE +332,21 COMO +0.00, A TÍTULO DE FACILITAR NA EXECUÇÃO DA OBRA;

Aila Levindo Pedreira Britto

Assinado de forma digital por Aila Levindo Pedreira Britto
Dados: 2026.10.13 15:16:09 -03'00'

CONSÓRCIO SAÚDE CONCREMAT-MEP - CNPJ 60.255.454/0001-35
RUA JOAQUIM PALHARES, no. 40, ANDAR 5 - RIO DE JANEIRO/RJ - CEP 20.260-080 - FONE (21) 3535-4131

Medidas em metros.
O valor da cota prevalece ao da escala.

Conferir medidas no local.
Antes de qualquer alteração consultar o arquiteto responsável.

REV	DATA	CONTEUDO	REV	DATA	CONTEUDO
00	09/10/2026	EMISSÃO INICIAL			

Nome do Empreendimento
UBSI II

Endereço do Empreendimento
ALDEIA TUXI, ESTRADA VICINAL, LIGAÇÃO COM A BR-116, ABARÉ/BA

Disciplina
URBANISMO

Título do desenho
PLANTA DE LOCAÇÃO

Etapa
PROJETO EXECUTIVO

CONSÓRCIO SAÚDE
CONCREMAT | MEP

Projetista e coordenador
CONSÓRCIO SAÚDE CONCREMAT-MEP - CNPJ 60.255.454/0001-35
RUA JOAQUIM PALHARES, no. 40, ANDAR 5 - RIO DE JANEIRO/RJ - CEP 20.260-080
FONE (21) 3535-4131

Responsável Técnico pelo Projeto de Urbanismo
AILA LEVINDO PEDREIRA BRITTO
Arquiteta CAU/BA nº A32017-0

Prancha
03/06

Especialidade
URB

Revisão
00

Escala
1/100