

ENCONTRO DE TRÊS FAIXAS DIRECIONAIS ORTOGONAIS/ANGULAR

MUDANÇA DE DIREÇÃO NO PISO 90°≤α≤150°

DETALHE MUDANÇA DE DIREÇÃO DO PISO TÁTIL
ESCALA: 1/25

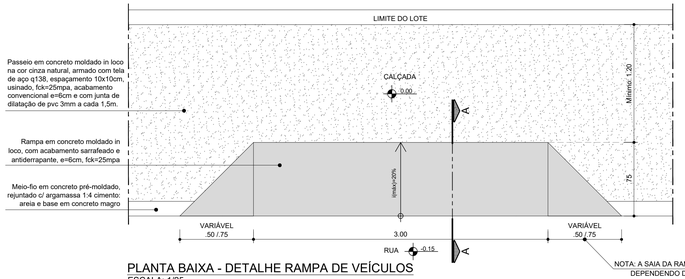

PLANTA BAIXA - DETALHE RAMPA DE VEÍCULOS
ESCALA: 1/25

NOTA: A SAIA DA RAMPA PODE TER 50 OU 75CM, DEPENDENDO DO LOCAL DE IMPLANTAÇÃO

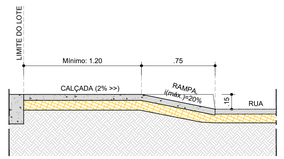

CORTE AA - DET. RAMPA DE VEÍCULOS
ESCALA: 1/25

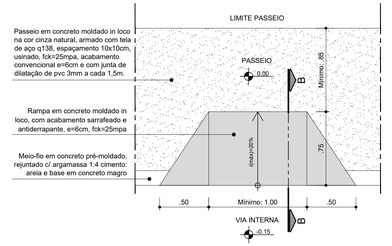

PLANTA BAIXA - DETALHE RAMPA DE CARGA E DESCARGA
ESCALA: 1/25

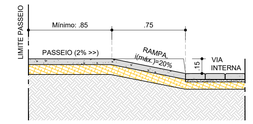

CORTE BB - DET. RAMPA CARGA E DESCARGA
ESCALA: 1/25

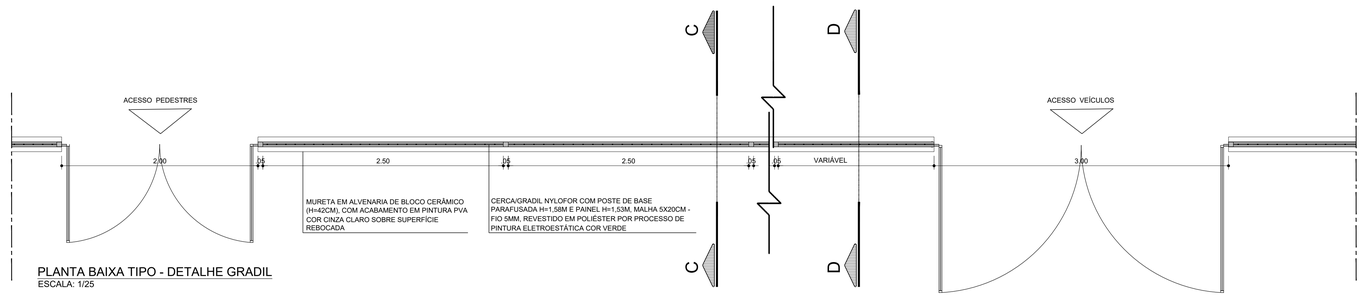

PLANTA BAIXA TIPO - DETALHE GRADIL
ESCALA: 1/25

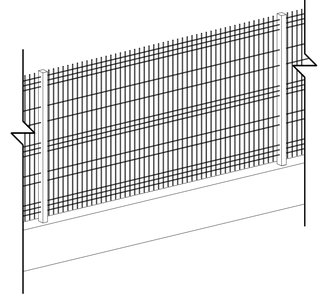

PERSPECTIVA ISOMÉTRICA - GRADIL
ESCALA: 1/25

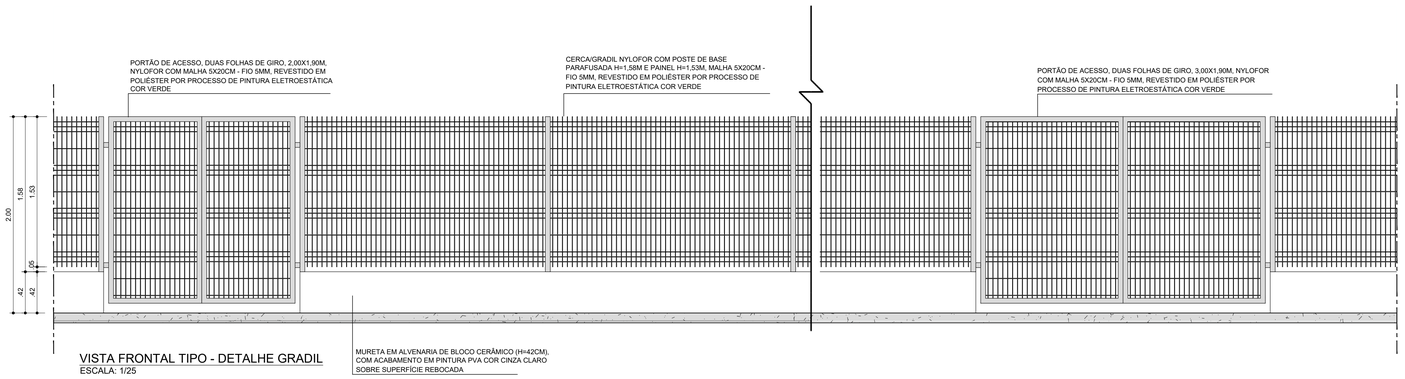

VISTA FRONTAL TIPO - DETALHE GRADIL
ESCALA: 1/25

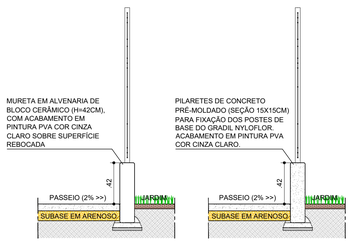

CORTE CC' - GRADIL
ESCALA: 1/25

CORTE DD' - GRADIL
ESCALA: 1/25

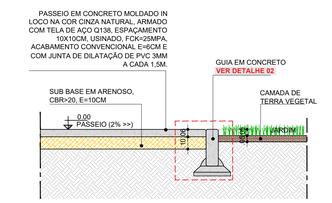

SEÇÃO TIPO - PASSEIO CONCRETO/JARDIM
ESCALA: 1/20

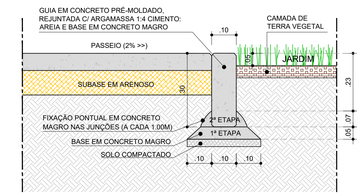

DETALHE 02 - GUIA EM CONCRETO PRÉ-MOLDADO
ESCALA: 1/10

Aila Levindo Pedreira Britto
Assinado de forma digital por Aila Levindo Pedreira Britto
Dados: 2026.10.13 15:17:11 -03'00'

CONSÓRCIO SAÚDE CONCREMAT-MEP - CNPJ 60.255.454/0001-35
RUA JOAQUIM PALHARES, no. 40, ANDAR 5 - RIO DE JANEIRO/RJ - CEP 20.260-060 - FONE (21) 3535-4131

Medidas em metros. O valor da cota prevalece ao da escala.
Conferir medidas no local. Antes de qualquer alteração consultar o arquiteto responsável.

REV	DATA	CONTEÚDO			REV	DATA	CONTEÚDO
00	09/10/2026	EMISSÃO INICIAL					

Nome do Empreendimento: **UBSI II**

Endereço do Empreendimento: ALDEIA TUXI, ESTRADA VICINAL, LIGAÇÃO COM A BR-116, ABAREÉ/BA

Disciplina: URBANISMO

Título do desenho: PLANTA DE DETALHES - DETALHES GERAIS

Etapa: PROJETO EXECUTIVO

CONSÓRCIO SAÚDE
CONCREMAT | MEP

Projetista e coordenador
CONSÓRCIO SAÚDE CONCREMAT-MEP - CNPJ 60.255.454/0001-35
RUA JOAQUIM PALHARES, no. 40, ANDAR 5 - RIO DE JANEIRO/RJ - CEP 20.260-060
FONE (21) 3535-4131

Responsável Técnico pelo Projeto de Urbanismo
AILA LEVINDO PEDREIRA BRITTO
Arquiteta CAU/BA nº A32017-0

Prancha: 06/06
Especialidade: URB
Revisão: 00
Escala: INDICADA