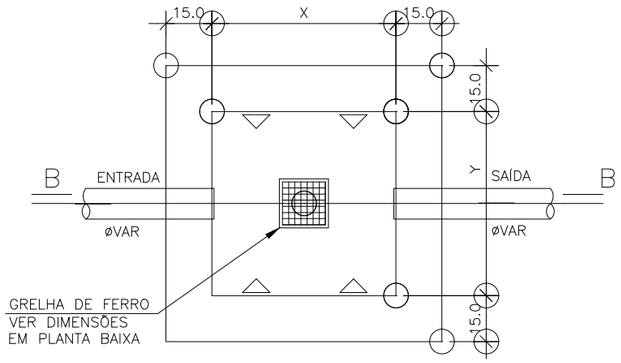


PLANTA BAIXA
ESCALA 1 : 20

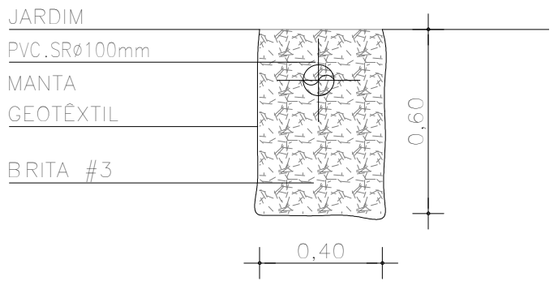


DET. VALA DE INFILTRAÇÃO
ESCALA 1 : 20

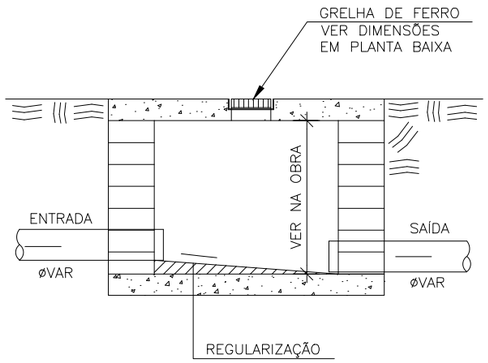


CORTE B – B
ESCALA 1 : 20

AS DIMENSÕES (X e Y) DEVERÃO SER CONFIRMADAS EM PLANTA BAIXA

DET. CAIXA DE INSPERÇÃO
ESCALA 1 : 25

Consprial Engenharia e Tecnologia S/A
André Clemente Correia
Coordenador de Contratos

CONSÓRCIO SAÚDE CONCREMAT-MEP - CNPJ 60.255.454/0001-35
RUA JOAQUIM PALHARES, no. 40, ANDAR 5 - RIO DE JANEIRO/RJ - CEP 20.260-080 - FONE (21) 3535-4131

Medidas em metros.
O valor da cota prevalece ao da escala.

Conferir medidas no local.
Antes de qualquer alteração consultar o arquiteto responsável.

| REV | DATA | CONTEÚDO | | | REV | DATA | CONTEÚDO |
|---|---|---|---|---|---|---|---|
| 00 | 25/09/2026 | EMISSÃO INICIAL | | | | | |
| | | | | | | | |
| | | | | | | | |

Nome do Empreendimento
# CAPS III

Endereço do Empreendimento
RUA DOS ESTUDANTES, S/N, CENTRO, PAULO AFONSO/BA

Disciplina
ÁGUAS PLUVIAIS

Título do desenho
PLANTA DE DETALHES

Etapa
PROJETO EXECUTIVO

CONSÓRCIO SAÚDE
CONCREMAT | MEP

**Projetista e coordenador**
CONSÓRCIO SAÚDE CONCREMAT-MEP - CNPJ 60.255.454/0001-35
RUA JOAQUIM PALHARES, no. 40, ANDAR 5 - RIO DE JANEIRO/RJ - CEP 20.260-080
FONE (21) 3535-4131

**Responsável Técnico pelo Projeto de Águas Pluviais**
ANDRÉ CLEMENTE CORREIA
ENGENHEIRO CREA: 1809024404

| Prancha | Especialidade |
|---|---|
| 02/02 | PLU |
| **Revisão** | **Escala** |
| 00 | 1/20 |