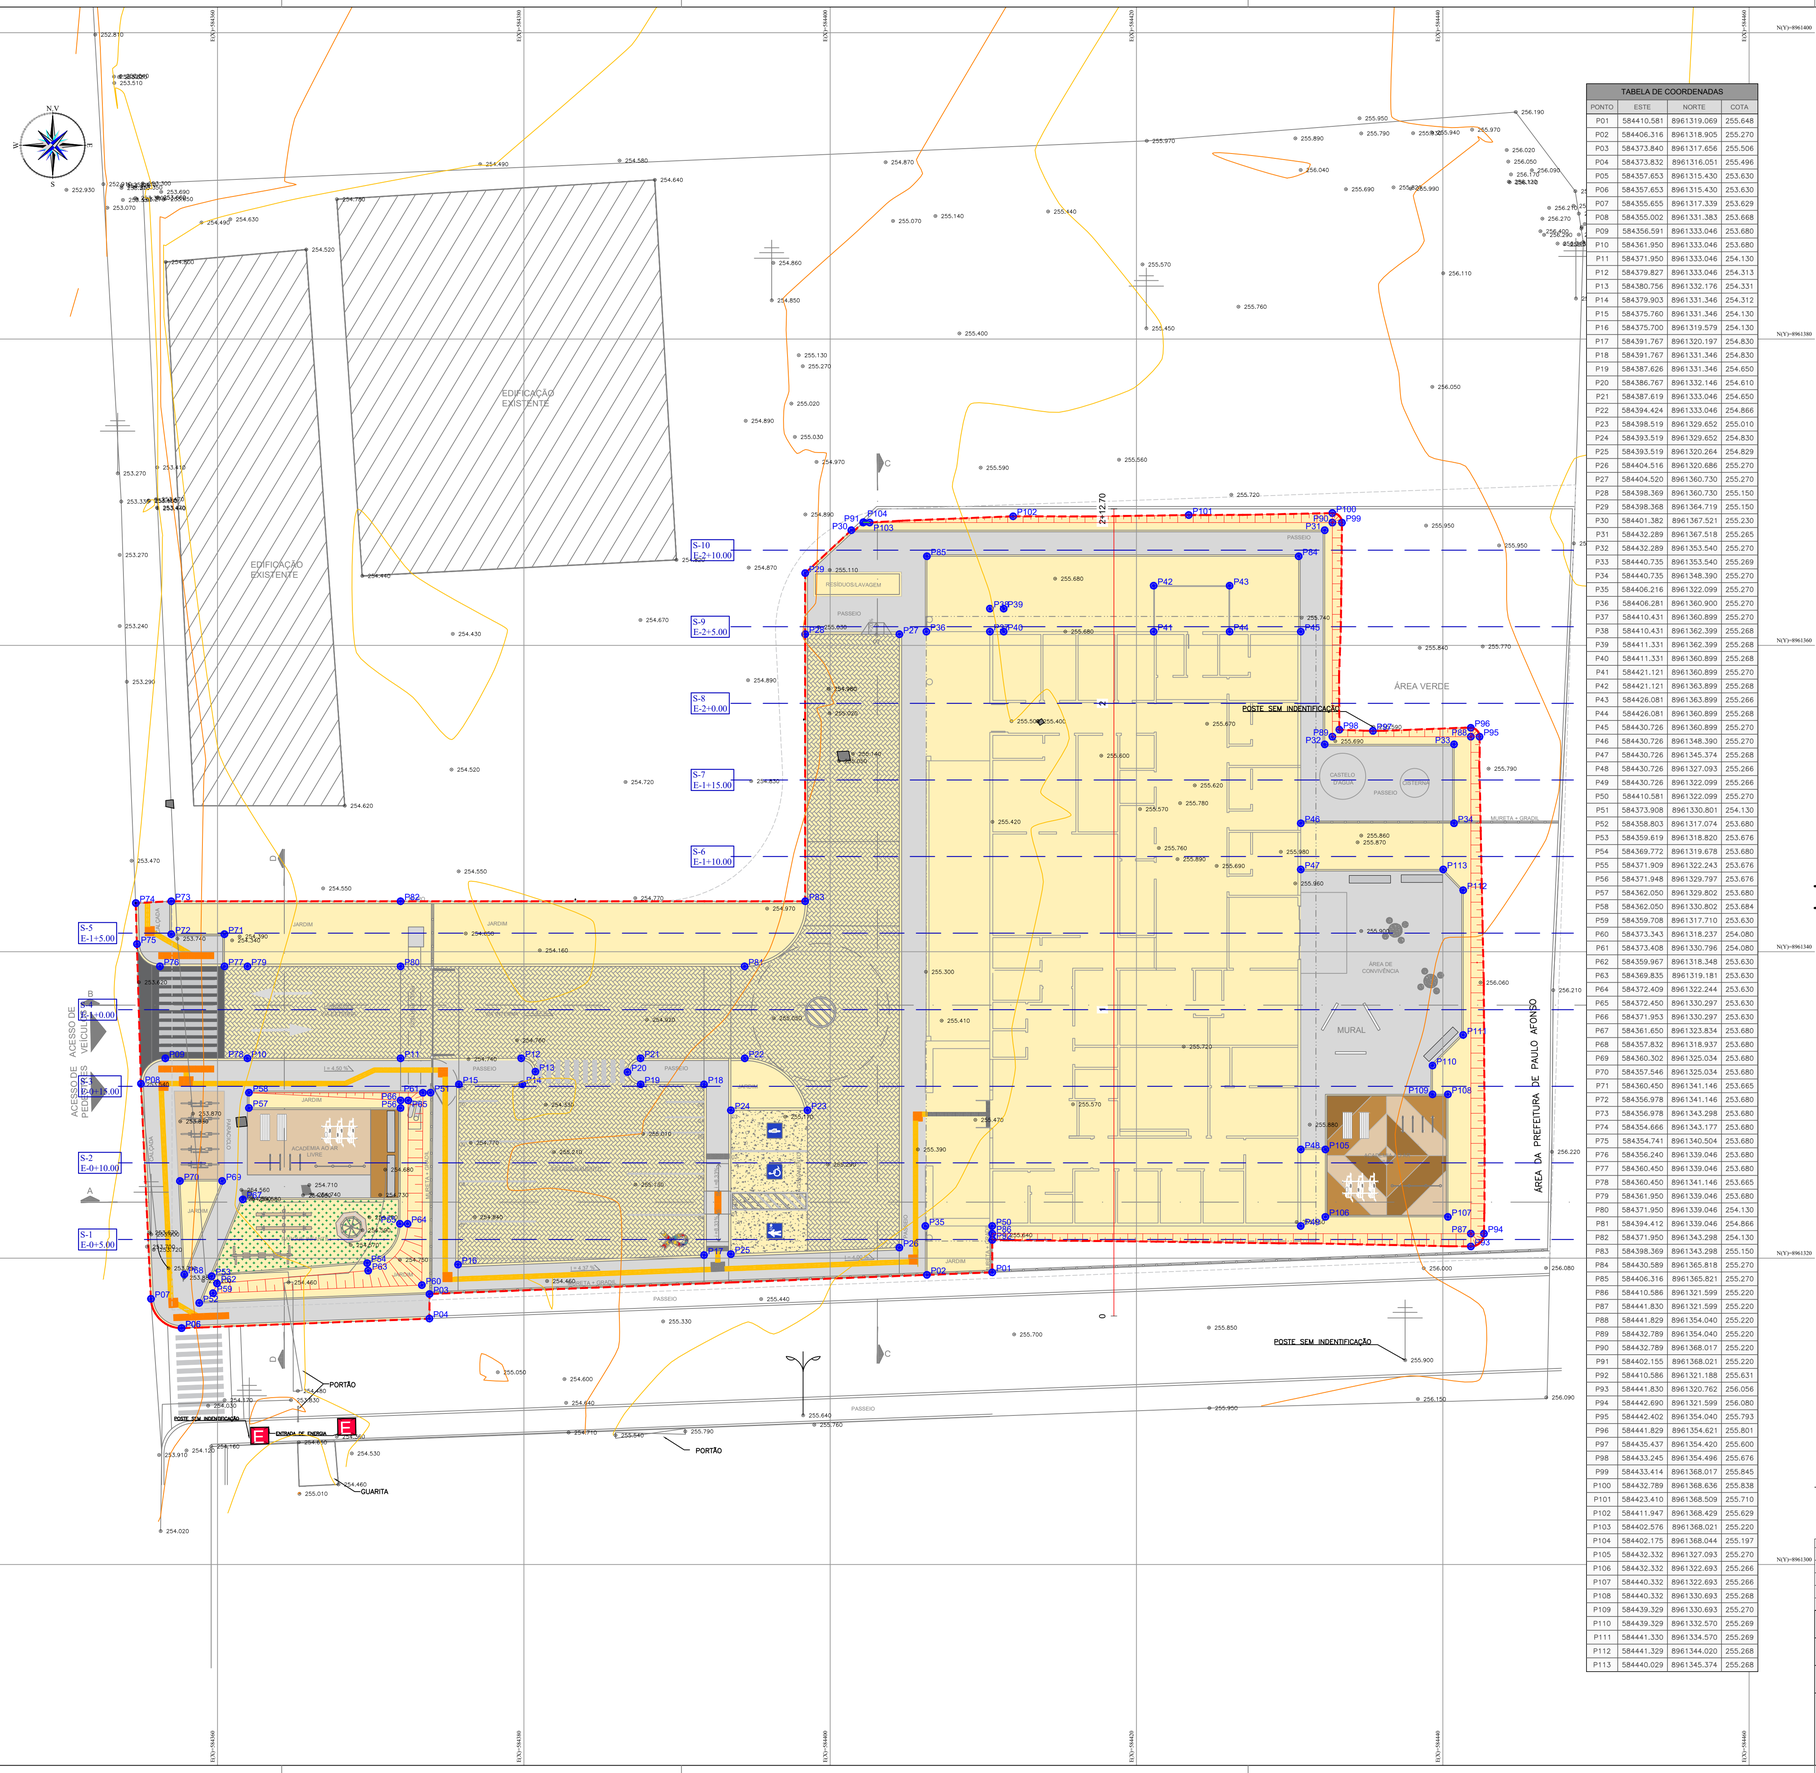

TABELA DE COORDENADAS			
PONTO	ESTE	NORTE	COTA
P01	584410,581	8961319,069	255,648
P02	584406,316	8961318,905	255,270
P03	584373,840	8961317,656	255,506
P04	584373,832	8961316,051	255,496
P05	584357,653	8961315,430	253,630
P06	584357,653	8961315,430	253,630
P07	584355,655	8961317,339	253,629
P08	584355,002	8961331,383	253,668
P09	584356,591	8961333,046	253,680
P10	584361,950	8961333,046	253,680
P11	584371,950	8961333,046	254,130
P12	584379,827	8961333,046	254,313
P13	584380,756	8961332,176	254,331
P14	584379,903	8961331,346	254,312
P15	584375,760	8961331,346	254,130
P16	584375,700	8961319,579	254,130
P17	584391,767	8961320,197	254,830
P18	584391,767	8961331,346	254,830
P19	584387,626	8961331,346	254,650
P20	584386,767	8961332,146	254,610
P21	584387,619	8961333,046	254,650
P22	584394,424	8961333,046	254,866
P23	584398,519	8961329,652	255,010
P24	584393,519	8961329,652	254,830
P25	584393,519	8961320,264	254,829
P26	584404,516	8961320,686	255,270
P27	584404,520	8961360,730	255,270
P28	584398,369	8961360,730	255,150
P29	584398,368	8961364,719	255,150
P30	584401,382	8961367,521	255,230
P31	584432,289	8961367,518	255,265
P32	584432,289	8961353,540	255,270
P33	584440,735	8961353,540	255,269
P34	584440,735	8961348,390	255,270
P35	584406,216	8961322,099	255,270
P36	584406,281	8961360,900	255,270
P37	584410,431	8961360,899	255,270
P38	584410,431	8961362,399	255,268
P39	584411,331	8961362,399	255,268
P40	584411,331	8961360,899	255,268
P41	584421,121	8961360,899	255,270
P42	584421,121	8961363,899	255,268
P43	584426,081	8961363,899	255,266
P44	584426,081	8961360,899	255,268
P45	584430,726	8961360,899	255,270
P46	584430,726	8961348,390	255,270
P47	584430,726	8961345,374	255,268
P48	584430,726	8961327,093	255,266
P49	584430,726	8961322,099	255,266
P50	584410,581	8961322,099	255,270
P51	584373,908	8961330,801	254,130
P52	584358,803	8961317,074	253,680
P53	584359,619	8961318,820	253,676
P54	584369,772	8961319,678	253,680
P55	584371,909	8961322,243	253,676
P56	584371,948	8961329,797	253,676
P57	584362,050	8961329,802	253,680
P58	584362,050	8961330,802	253,684
P59	584359,708	8961317,710	253,630
P60	584373,343	8961318,237	254,080
P61	584373,408	8961330,796	254,080
P62	584359,967	8961318,348	253,630
P63	584369,835	8961319,181	253,630
P64	584372,409	8961322,244	253,630
P65	584372,450	8961330,297	253,630
P66	584371,953	8961330,297	253,630
P67	584361,650	8961323,834	253,680
P68	584357,832	8961318,937	253,680
P69	584360,302	8961325,034	253,680
P70	584357,546	8961325,034	253,680
P71	584360,450	8961341,146	253,665
P72	584356,978	8961341,146	253,680
P73	584356,978	8961343,298	253,680
P74	584354,666	8961343,177	253,680
P75	584354,741	8961340,504	253,680
P76	584356,240	8961339,046	253,680
P77	584360,450	8961339,046	253,680
P78	584360,450	8961341,146	253,665
P79	584361,950	8961339,046	253,680
P80	584371,950	8961339,046	254,130
P81	584394,412	8961339,046	254,866
P82	584371,950	8961343,298	254,130
P83	584398,369	8961343,298	255,150
P84	584430,589	8961365,818	255,270
P85	584406,316	8961365,821	255,270
P86	584410,586	8961321,599	255,220
P87	584441,830	8961321,599	255,220
P88	584441,829	8961354,040	255,220
P89	584432,789	8961354,040	255,220
P90	584432,789	8961368,017	255,220
P91	584402,155	8961368,021	255,220
P92	584410,586	8961321,188	255,631
P93	584441,830	8961320,762	256,056
P94	584442,690	8961321,599	256,080
P95	584442,402	8961354,040	255,793
P96	584441,829	8961354,621	255,801
P97	584435,437	8961354,420	255,600
P98	584433,245	8961354,496	255,676
P99	584433,414	8961368,017	255,845
P100	584432,789	8961368,636	255,838
P101	584423,410	8961368,509	255,710
P102	584411,947	8961368,429	255,629
P103	584402,576	8961368,021	255,220
P104	584402,175	8961368,044	255,197
P105	584432,332	8961327,093	255,270
P106	584432,332	8961322,693	255,266
P107	584440,332	8961322,693	255,266
P108	584440,332	8961330,693	255,268
P109	584439,329	8961330,693	255,270
P110	584439,329	8961332,570	255,269
P111	584441,330	8961334,570	255,269
P112	584441,329	8961344,020	255,268
P113	584440,029	8961345,374	255,268

MAPA DE LOCALIZAÇÃO



LEGENDA:

- 1+0.00 — NUMERO DA SEÇÃO / LINHA DE CORTE
- PXX — NUMÉRO DOS VÉRTICES
- XXX — COTA DE IMPLANTAÇÃO
- ÁREA DE IMPLANTAÇÃO DA TERRAPLENAGEM
- TALUDE DE ATERRO
- TALUDE DE CORTE
- CURVAS DE NIVEL 5m
- CURVAS DE NIVEL 1m

CONVENÇÃO DE TALUDES EM CORTE E ATERRO:

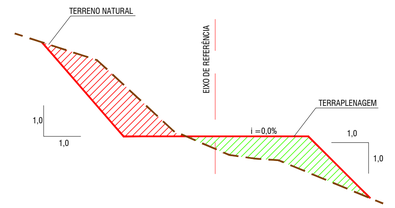

NOTAS:

1. DIMENSÕES EM PLANTA EM METROS (M).

DATUM OFICIAL: SIRGAS-2000
DATUM VERTICAL: hgeoHNOR_IMBITUBA
SISTEMA DE COORDENADAS: UTM
MERIDIANO CENTRAL: -39° WGr
FUSO/HEMISFÉRIO: 24/SUL

gov.br
Documento assinado digitalmente
GILBERTO MILITAO DE OLIVEIRA FILHO
Data: 02/10/2026 14:16:16-0300
Verifique em https://validar.iti.gov.br

CONSÓRCIO SAÚDE CONCREMAT-MEP - CNPJ 60.255.454/0001-35
RUA JOAQUIM PALHARES, no. 40, ANDAR 5 - RIO DE JANEIRO/RJ - CEP 20.260-080 - FONE (21) 3535-4131

Medidas em metros.
O valor da cota prevalece ao da escala.

Conferir medidas no local.
Antes de qualquer alteração consultar o arquiteto responsável.

REV	DATA	CONTEÚDO	REV	DATA	CONTEÚDO
00	30/09/2026	EMISSÃO INICIAL			

Nome do Empreendimento
CENTROS DE ATENÇÃO PSICOSSOCIAL - CAPS III

Endereço do Empreendimento
RUA DOS ESTUDANTES, S/N, CENTRO, PAULO AFONSO/BA

Disciplina
TERRAPLENAGEM

Título do desenho
PLANTA BAIXA DE TERRAPLENAGEM

Etapa
PROJETO EXECUTIVO

CONSÓRCIO SAÚDE
CONCREMAT | MEP

Projetista e coordenador
CONSÓRCIO SAÚDE CONCREMAT-MEP - CNPJ 60.255.454/0001-35
RUA JOAQUIM PALHARES, no. 40, ANDAR 5 - RIO DE JANEIRO/RJ - CEP 20.260-080
FONE (21) 3535-4131

Responsável Técnico pelo Projeto de Terraplenagem
GILBERTO MILITAO DE OLIVEIRA FILHO
TÉCNICO EM AGRIMENSURA
CRT-BA: 0511600436

Prancha	Especialidade
001	TER
Revisão	Escala
00	1:200

BIMcloud: MEP - BIMcloud Basic para o Archicad 24/635 PROSUS//635.01 UBSI TIPO I_R00