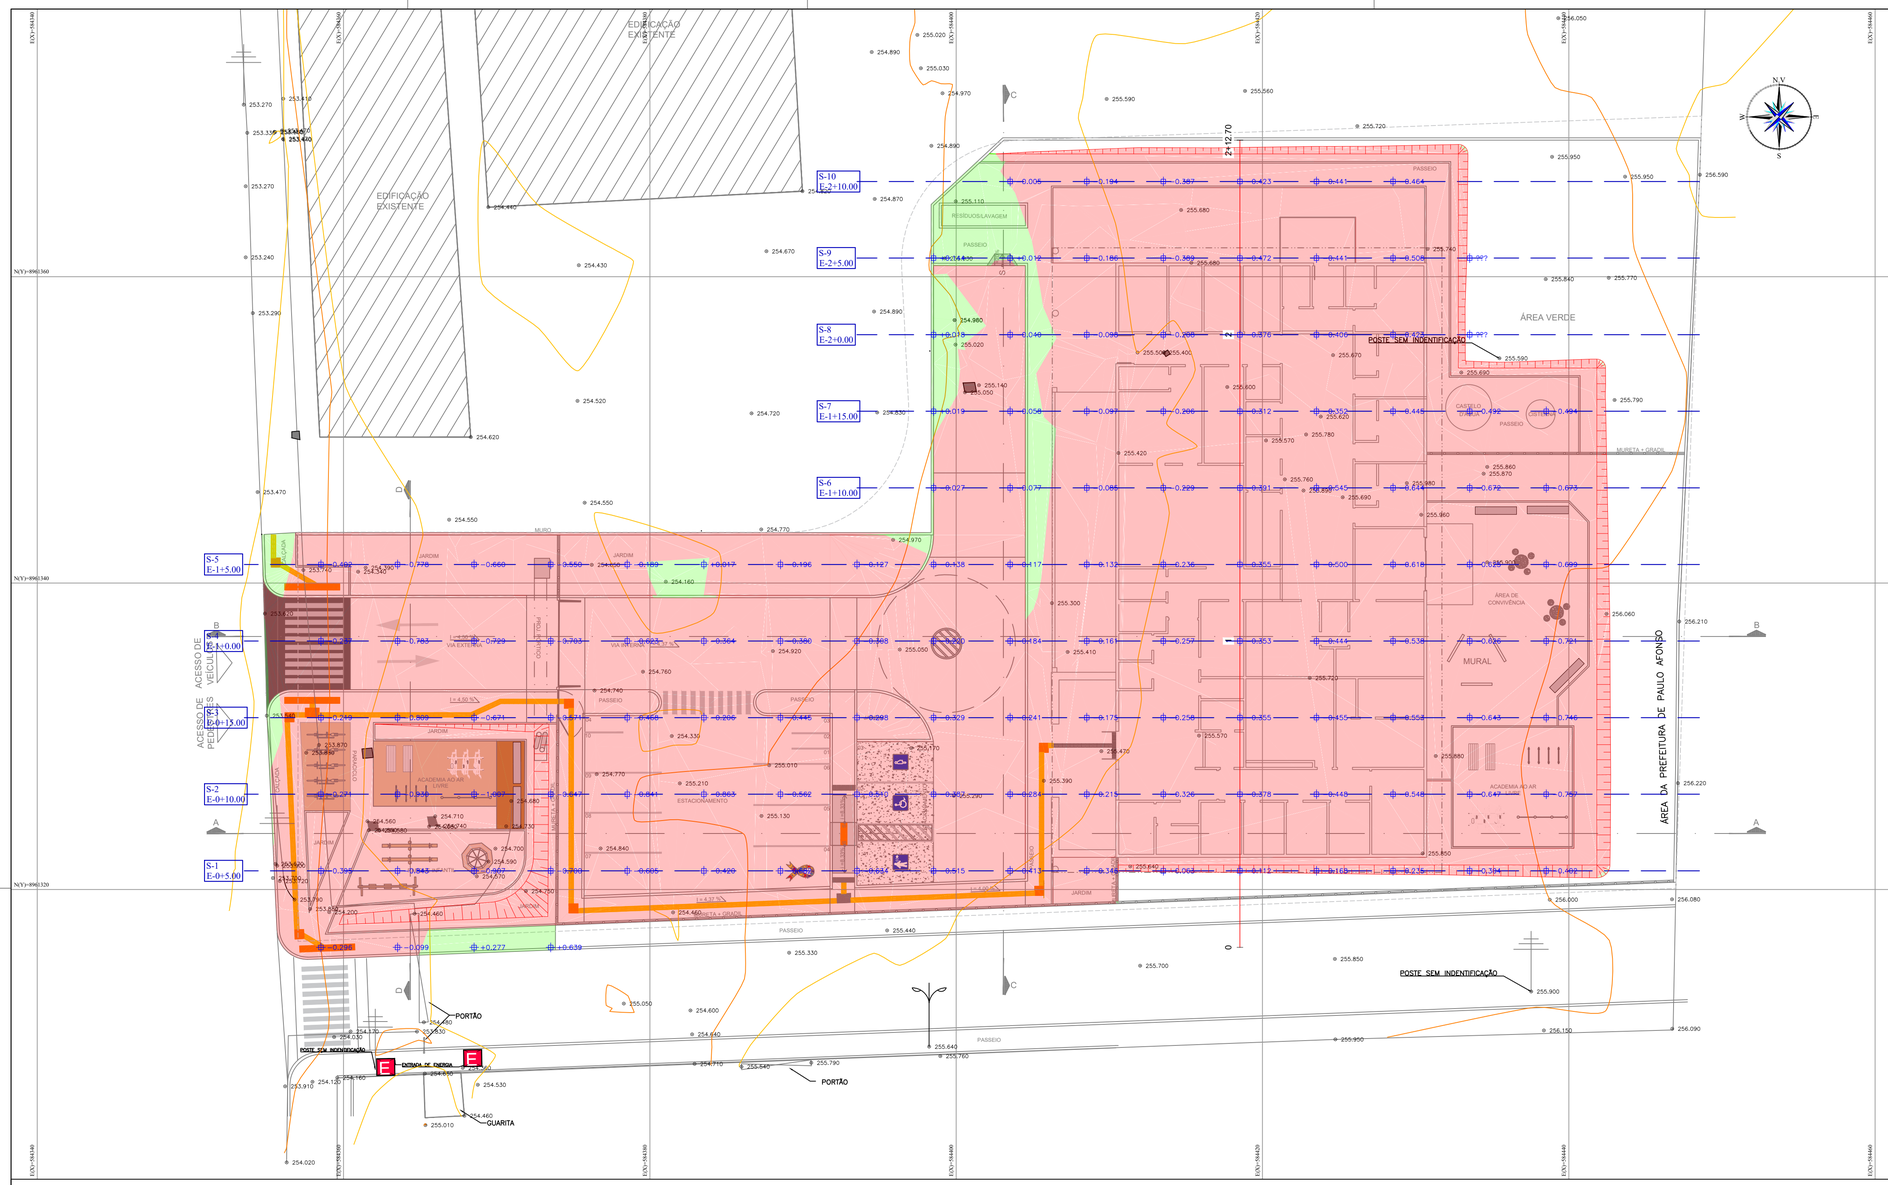

MAPA DE LOCALIZAÇÃO



LEGENDA:

- 1+0.00 — NUMERO DA SEÇÃO / LINHA DE CORTE
- +0.212 — ALTURA DE CORTE/ATERRO
- TALUDE DE ATERRO
- TALUDE DE CORTE
- CURVAS DE NIVEL 5m
- CURVAS DE NIVEL 1m
- MANCHA DE CORTE
- MANCHA DE ATERRO

CONVENÇÃO DE TALUDES EM CORTE E ATERRO:



NOTAS:

1. DIMENSÕES EM PLANTA EM METROS (M).

Tabela de Volume Total

Seções	Área Corte	Área de Ater.	Vol. Corte	Vol Ater.	Vol. Corte Acum.	Vol. Ater. Acum.	Diferença
0+5.00	23,33m²	1,58m²	0,00m³	0,00m³	0,00m³	0,00m³	0,00m³
0+10.00	32,70m²	0,33m²	175,11m³	3,82m³	175,11m³	3,82m³	171,29m³
0+15.00	21,61m²	0,78m²	169,73m³	2,21m³	344,83m³	6,02m³	338,81m³
1+0.00	22,25m²	0,95m²	137,06m³	3,45m³	481,90m³	9,48m³	472,42m³
1+5.00	18,16m²	4,01m²	126,27m³	9,93m³	608,17m³	19,40m³	588,76m³
1+10.00	10,08m²	1,88m²	88,23m³	11,78m³	696,40m³	31,19m³	665,21m³
1+15.00	5,96m²	2,01m²	50,10m³	7,78m³	746,49m³	38,96m³	707,53m³
2+0.00	3,68m²	2,14m²	30,10m³	8,30m³	776,59m³	47,26m³	729,33m³
2+5.00	5,64m²	2,31m²	29,10m³	8,90m³	805,69m³	56,17m³	749,52m³
2+10.00	5,25m²	1,42m²	34,02m³	7,45m³	839,71m³	63,62m³	776,09m³

Tabela de Volume (Limpeza de 20cm)

Seções	Área Corte	Vol. Corte	Vol. Corte Acum.
0+5.00	17,45m²	0,00m³	0,00m³
0+10.00	17,55m²	109,36m³	109,36m³
0+15.00	17,58m²	109,77m³	219,12m³
1+0.00	17,60m²	109,95m³	329,08m³
1+5.00	17,62m²	110,07m³	439,15m³
1+10.00	8,87m²	82,77m³	521,91m³
1+15.00	8,85m²	55,36m³	577,27m³
2+0.00	7,01m²	49,56m³	626,84m³
2+5.00	7,03m²	43,90m³	670,74m³
2+10.00	6,74m²	43,05m³	713,79m³

PERFIL
ESCALA HORIZONTAL:1/200
ESCALA VERTICAL:1/200
f:1.00

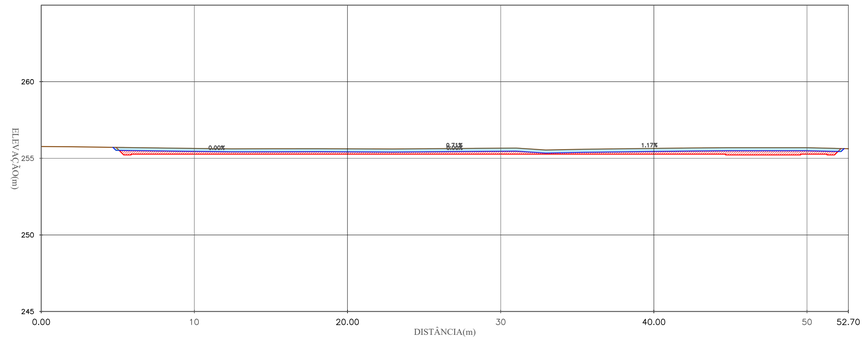

ESTACA (un)	0+0.00	0+10.00	1	1+10.00	2	2+10.00	2+12.70
ELEVAÇÃO TERRENO (m)	255,769	255,648	255,623	255,661	255,646	255,693	255,630
ELEVAÇÃO GRADE (m)		255,270	255,270	255,270	255,270	255,270	

DATUM OFICIAL: SIRGAS-2000
DATUM VERTICAL: hgeoHNOR_IMBITUBA
SISTEMA DE COORDENADAS: UTM
MERIDIANO CENTRAL: -39° WGr
FUSO/HEMISFÉRIO: 24/SUL

gov.br
Documento assinado digitalmente
GILBERTO MILITAO DE OLIVEIRA FILHO
Data: 02/10/2026 14:16:16-0300
Verifique em https://validar.iti.gov.br

CONSÓRCIO SAÚDE CONCREMAT-MEP - CNPJ 60.255.454/0001-35
RUA JOAQUIM PALHARES, no. 40, ANDAR 5 - RIO DE JANEIRO/RJ - CEP 20.260-080 - FONE (21) 3535-4131

Medidas em metros. Conferir medidas no local.
O valor da cota prevalece ao da escala. Antes de qualquer alteração consultar o arquiteto responsável.

REV	DATA	CONTEUDO	REV	DATA	CONTEUDO
00	30/09/2026	EMISSÃO INICIAL			

Nome do Empreendimento
CENTROS DE ATENÇÃO PSICOSSOCIAL - CAPS III

Endereço do Empreendimento
RUA DOS ESTUDANTES, S/N, CENTRO, PAULO AFONSO/BA

Disciplina
TERRAPLENAGEM

Título do desenho
PLANTA BAIXA DE ORIENTAÇÃO DE CORTE E ATERRO

Etapa
PROJETO EXECUTIVO

CONSÓRCIO SAÚDE
CONCREMAT | MEP

Projetista e coordenador

CONSÓRCIO SAÚDE CONCREMAT-MEP - CNPJ 60.255.454/0001-35
RUA JOAQUIM PALHARES, no. 40, ANDAR 5 - RIO DE JANEIRO/RJ - CEP 20.260-080
FONE (21) 3535-4131

Responsável Técnico pelo Projeto de Terraplenagem
GILBERTO MILITÃO DE OLIVEIRA FILHO
TÉCNICO EM AGRIMENSURA
CRT-BA: 05116004538

Prancha	Especialidade
002	TER
Revisão	Escala
00	1:200

BIMcloud: MEP - BIMcloud Basic para o Archicad 24/635 PROSUS/635.01 UBSI TIPO I_R00