0+5.00			
Nome do Material	Área	Volume	Volume Acumulado
CORTE	23.33m²	0.00m³	0,00m³
ATERRO	1.58m²	0.00m³	0,00m³

0+5.00			
Nome do Material	Área	Volume	Volume Acumulado
LIMPEZA	17.45m²	0.00m³	0,00m³

S-1
ESTACA: 0+5.00
ESCALA Hz: 1/200
ESCALA Vt:1/200
f:1.00

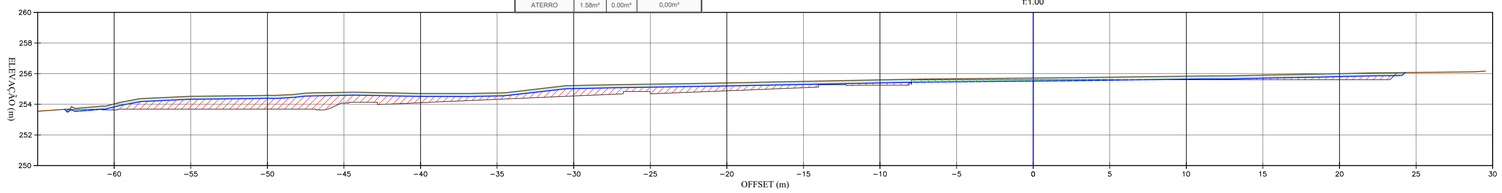

ELEVAÇÃO TN (m)	253.630	254.025	253.680	254.587	254.103	254.707	254.539	255.221	254.880	255.395	255.248	255.592	255.602	255.713	255.602	255.837	255.602	256.004
ELEVAÇÃO GRADE (m)	253.630	254.025	253.680	254.587	254.103	254.707	254.539	255.221	254.880	255.395	255.248	255.592	255.602	255.713	255.602	255.837	255.602	256.004
COTA VERMELHA (m)	0.395		0.907		0.605		0.682		0.515		0.346		0.112		0.235		0.402	

0+10.00			
Nome do Material	Área	Volume	Volume Acumulado
CORTE	32.70m²	175.11m³	175,11m³
ATERRO	0.33m²	3.82m³	3,82m³

0+10.00			
Nome do Material	Área	Volume	Volume Acumulado
LIMPEZA	17.55m²	109.36m³	109,36m³

S-2
ESTACA: 0+10.00
ESCALA Hz: 1/200
ESCALA Vt:1/200
f:1.00

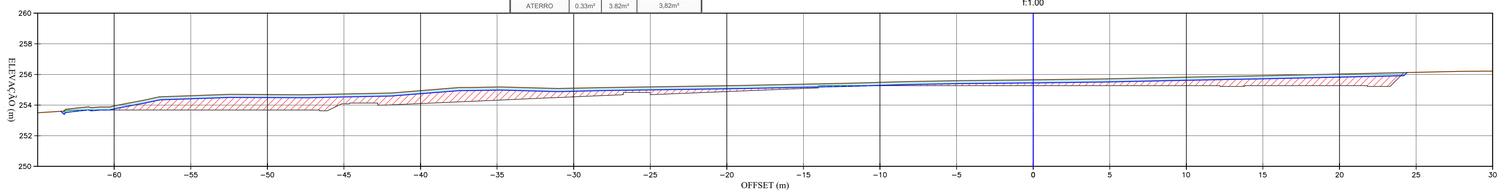

ELEVAÇÃO TN (m)	253.651	253.680	254.687	254.102	254.943	254.539	255.101	254.880	255.267	255.270	255.485	255.270	255.548	255.270	255.818	255.270	256.027	255.270
ELEVAÇÃO GRADE (m)	253.680	253.680	254.102	254.102	254.539	254.539	254.880	254.880	255.270	255.270	255.270	255.270	255.270	255.270	255.270	255.270	255.270	255.270
COTA VERMELHA (m)	0.271		1.007		0.841		0.562		0.387		0.215		0.378		0.548		0.757	

0+15.00			
Nome do Material	Área	Volume	Volume Acumulado
CORTE	21.61m²	169.73m³	344,83m³
ATERRO	0.78m²	2.21m³	6,02m³

0+15.00			
Nome do Material	Área	Volume	Volume Acumulado
LIMPEZA	17.58m²	109.77m³	219,13m³

S-3
ESTACA: 0+15.00
ESCALA Hz: 1/200
ESCALA Vt:1/200
f:1.00

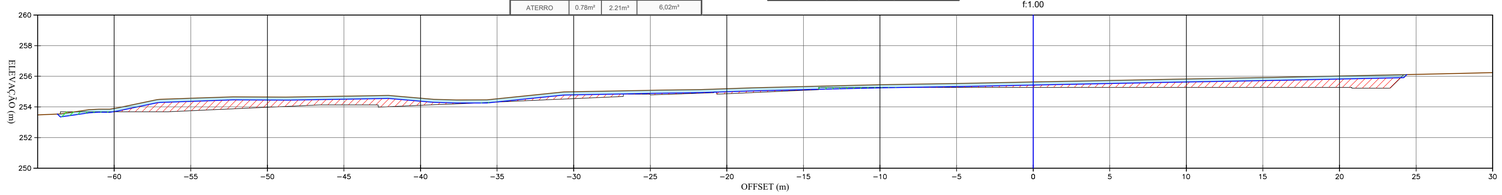

ELEVAÇÃO TN (m)	253.899	253.680	254.647	253.970	254.570	254.102	254.984	254.539	255.188	254.889	255.445	255.270	255.625	255.270	255.823	255.270	256.016	255.270	256.235
ELEVAÇÃO GRADE (m)	253.680	253.680	253.970	253.970	254.102	254.102	254.539	254.539	254.889	254.889	255.270	255.270	255.270	255.270	255.270	255.270	255.270	255.270	255.270
COTA VERMELHA (m)	0.219		0.671		0.468		0.445		0.299		0.175		0.355		0.553		0.746		

1+0.00			
Nome do Material	Área	Volume	Volume Acumulado
CORTE	22.25m²	137.06m³	481,90m³
ATERRO	0.95m²	3.45m³	9,48m³

1+0.00			
Nome do Material	Área	Volume	Volume Acumulado
LIMPEZA	17.60m²	109.95m³	329,08m³

S-4
ESTACA: 1+0.00
ESCALA Hz: 1/200
ESCALA Vt:1/200
f:1.00

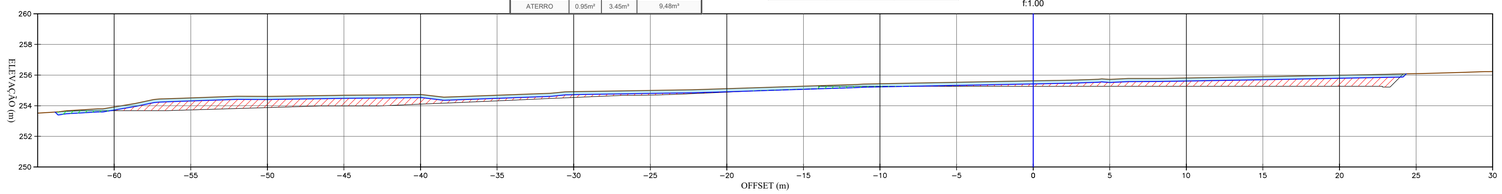

ELEVAÇÃO TN (m)	253.917	253.680	254.607	253.877	254.728	254.102	254.920	254.539	255.109	254.889	255.451	255.270	255.623	255.270	255.808	255.270	255.981	255.270	256.234
ELEVAÇÃO GRADE (m)	253.680	253.680	253.877	253.877	254.102	254.102	254.539	254.539	254.889	254.889	255.270	255.270	255.270	255.270	255.270	255.270	255.270	255.270	255.270
COTA VERMELHA (m)	0.237		0.729		0.623		0.380		0.220		0.181		0.353		0.538		0.721		

LEGENDA :

- TERRENO NATURAL
- TERRAPLENAGEM
- ESCAVAÇÃO DE LIMPEZA (20CM)
- ÁREAS EM ATERRO
- ÁREAS EM CORTE
- ÁREAS DE CORTE - DE LIMPEZA ESP: 20cm

gov.br
Documento assinado digitalmente
GILBERTO MILITÃO DE OLIVEIRA FILHO
Data: 02/10/2026 14:16:16-0300
Verifique em https://validar.iti.gov.br

CONSÓRCIO SAÚDE CONCREMAT-MEP - CNPJ 60.255.454/0001-35
RUA JOAQUIM PALHARES, no. 40, ANDAR 5 - RIO DE JANEIRO/RJ - CEP 20.260-080 - FONE (21) 3535-4131

Medidas em metros.
O valor da cota prevalece ao da escala.

Conferir medidas no local.
Antes de qualquer alteração consultar o arquiteto responsável.

REV	DATA	CONTEUDO	REV	DATA	CONTEUDO
00	30/09/2026	EMISSÃO INICIAL			

Nome do Empreendimento
CENTROS DE ATENÇÃO PSICOSSOCIAL - CAPS III

Endereço do Empreendimento
RUA DOS ESTUDANTES, S/N, CENTRO, PAULO AFONSO/BA

Disciplina
TERRAPLENAGEM

Título do desenho
SEÇÕES TRANSVERSAIS DE TERRAPLENAGEM

Etapa
PROJETO EXECUTIVO

CONSÓRCIO SAÚDE
CONCREMAT | MEP

Projetista e coordenador
CONSÓRCIO SAÚDE CONCREMAT-MEP - CNPJ 60.255.454/0001-35
RUA JOAQUIM PALHARES, no. 40, ANDAR 5 - RIO DE JANEIRO/RJ - CEP 20.260-080
FONE (21) 3535-4131

Responsável Técnico pelo Projeto de Terraplenagem
GILBERTO MILITÃO DE OLIVEIRA FILHO
TÉCNICO EM AGRIMENSURA
CRT-BA: 0511600443/8

Prancha: 003
Especialidade: TER
Revisão: 00
Escala: 1:200

BIMcloud: MEP - BIMcloud Basic para o Archicad 24/635 PROSUS/635.01 UBSI TIPO I_R00