1+5.00			
Nome do Material	Área	Volume	Volume Acumulado
CORTE	18.16m²	126.27m³	608,17m³
ATERRO	4.01m²	9.93m³	19,40m³

1+5.00			
Nome do Material	Área	Volume	Volume Acumulado
LIMPEZA	17.62m²	110.07m³	439,15m³

S-5
ESTACA: 1+5.00
ESCALA Hz: 1/200
ESCALA Vt:1/200
f:1.00

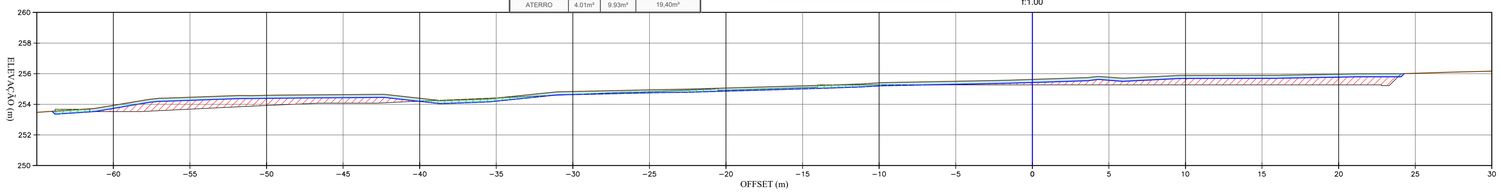

ELEVAÇÃO TN (m)	253.932	254.586	254.394	254.836	255.059	255.402	255.625	255.888	255.969	256.469
ELEVAÇÃO GRADE (m)	253.530	253.926	254.205	254.639	254.922	255.270	255.270	255.270	255.270	
COTA VERMELHA (m)	0.402	0.660	0.189	0.196	0.138	0.132	0.355	0.618	0.699	

1+10.00			
Nome do Material	Área	Volume	Volume Acumulado
CORTE	10.08m²	88.23m³	696,40m³
ATERRO	1.88m²	11.78m³	31,19m³

1+10.00			
Nome do Material	Área	Volume	Volume Acumulado
LIMPEZA	8.87m²	82.77m³	521,92m³

S-6
ESTACA: 1+10.00
ESCALA Hz: 1/200
ESCALA Vt:1/200
f:1.00

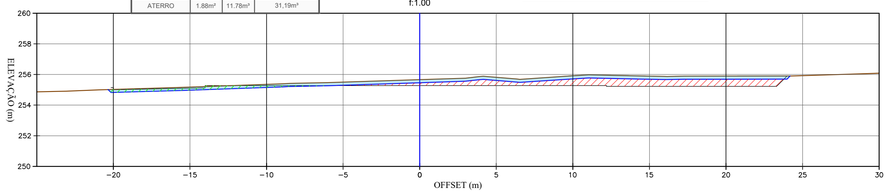

ELEVAÇÃO TN (m)	255.027	255.355	255.661	255.914	255.893	256.488
ELEVAÇÃO GRADE (m)	255.000	255.270	255.270	255.270	255.220	
COTA VERMELHA (m)	0.027	0.085	0.391	0.644	0.673	

2+5.00			
Nome do Material	Área	Volume	Volume Acumulado
CORTE	5.64m²	29.10m³	805,69m³
ATERRO	2.31m²	8.90m³	56,17m³

2+5.00			
Nome do Material	Área	Volume	Volume Acumulado
LIMPEZA	7.03m²	43.90m³	670,74m³

S-9
ESTACA: 2+5.00
ESCALA Hz: 1/200
ESCALA Vt:1/200
f:1.00

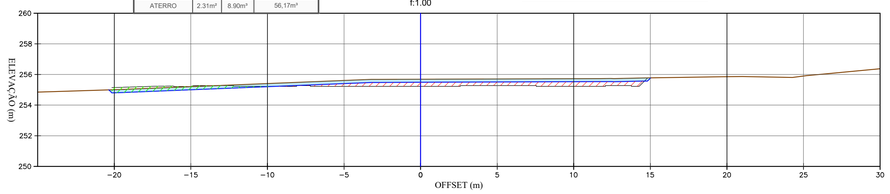

ELEVAÇÃO TN (m)	255.007	255.406	255.692	255.728	255.838	256.378
ELEVAÇÃO GRADE (m)	255.151	255.220	255.220	255.220		
COTA VERMELHA (m)	-0.144	0.186	0.472	0.508		

1+15.00			
Nome do Material	Área	Volume	Volume Acumulado
CORTE	5.96m²	50.10m³	746,49m³
ATERRO	2.01m²	7.78m³	38,96m³

1+15.00			
Nome do Material	Área	Volume	Volume Acumulado
LIMPEZA	8.85m²	55.36m³	577,28m³

S-7
ESTACA: 1+15.00
ESCALA Hz: 1/200
ESCALA Vt:1/200
f:1.00

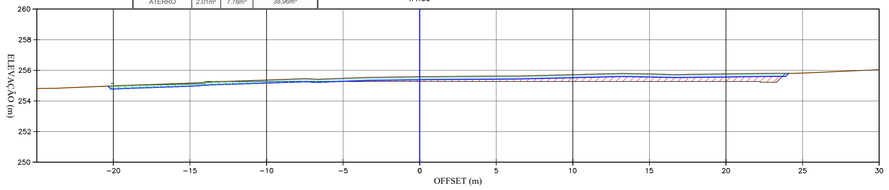

ELEVAÇÃO TN (m)	254.981	255.367	255.582	255.715	255.764	256.440
ELEVAÇÃO GRADE (m)	255.000	255.270	255.270	255.270	255.270	
COTA VERMELHA (m)	-0.019	0.097	0.312	0.445	0.494	

2+10.00			
Nome do Material	Área	Volume	Volume Acumulado
CORTE	5.25m²	34.02m²	839,71m³
ATERRO	1.42m²	7.45m³	63,62m³

2+10.00			
Nome do Material	Área	Volume	Volume Acumulado
LIMPEZA	6.74m²	43.05m³	713,79m³

S-10
ESTACA: 2+10.00
ESCALA Hz: 1/200
ESCALA Vt:1/200
f:1.00

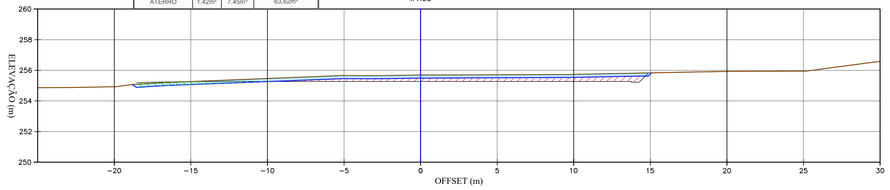

ELEVAÇÃO TN (m)	254.932	255.464	255.693	255.734	255.923	256.570
ELEVAÇÃO GRADE (m)	255.270	255.270	255.270	255.270		
COTA VERMELHA (m)	0.194	0.423	0.464			

2+0.00			
Nome do Material	Área	Volume	Volume Acumulado
CORTE	3.68m²	30.10m³	776,59m³
ATERRO	2.14m²	8.30m³	47,26m³

2+0.00			
Nome do Material	Área	Volume	Volume Acumulado
LIMPEZA	7.01m²	49.56m³	626,84m³

S-8
ESTACA: 2+0.00
ESCALA Hz: 1/200
ESCALA Vt:1/200
f:1.00

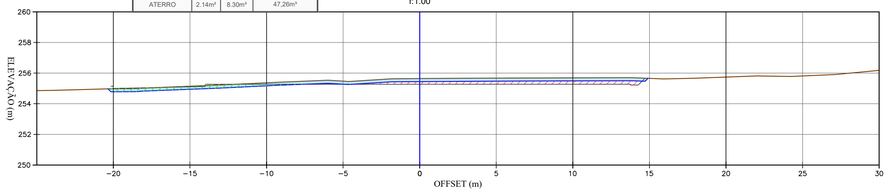

ELEVAÇÃO TN (m)	254.982	255.388	255.646	255.693	255.743	256.419
ELEVAÇÃO GRADE (m)	255.000	255.270	255.270	255.270		
COTA VERMELHA (m)	-0.018	0.098	0.376	0.423		

LEGENDA :

- TERRENO NATURAL
- TERRAPLENAGEM
- ESCAVAÇÃO DE LIMPEZA (20CM)
- ÁREAS EM ATERRO
- ÁREAS EM CORTE
- ÁREAS DE CORTE - DE LIMPEZA ESP: 20cm

gov.br
Documento assinado digitalmente
GILBERTO MILITAO DE OLIVEIRA FILHO
Data: 02/10/2026 14:16:16-0300
Verifique em https://validar.iti.gov.br

CONSÓRCIO SAÚDE CONCREMAT-MEP - CNPJ 60.255.454/0001-35
RUA JOAQUIM PALHARES, no. 40, ANDAR 5 - RIO DE JANEIRO/RJ - CEP 20.260-080 - FONE (21) 3535-4131

Medidas em metros.
O valor da cota prevalece ao da escala.

Conferir medidas no local.
Antes de qualquer alteração consultar o arquiteto responsável.

REV	DATA	CONTEUDO	REV	DATA	CONTEUDO
00	30/09/2026	EMISSÃO INICIAL			

Nome do Empreendimento
CENTROS DE ATENÇÃO PSICOSSOCIAL - CAPS III

Endereço do Empreendimento
RUA DOS ESTUDANTES, S/N, CENTRO, PAULO AFONSO/BA

Disciplina
TERRAPLENAGEM

Título do desenho
SEÇÕES TRANSVERSAIS DE TERRAPLENAGEM

Etapa
PROJETO EXECUTIVO

CONSÓRCIO SAÚDE
CONCREMAT | MEP

Projetista e coordenador
CONSÓRCIO SAÚDE CONCREMAT-MEP - CNPJ 60.255.454/0001-35
RUA JOAQUIM PALHARES, no. 40, ANDAR 5 - RIO DE JANEIRO/RJ - CEP 20.260-080
FONE (21) 3535-4131

Responsável Técnico pelo Projeto de Terraplenagem
GILBERTO MILITÃO DE OLIVEIRA FILHO
TÉCNICO EM AGRIMENSURA
CRT-BA: 05116004538

Prancha: 004
Especialidade: TER
Revisão: 00
Escala: 1:200

BIMcloud: MEP - BIMcloud Basic para o Archicad 24/635 PROSUS/635.01 UBSI TIPO I_R00