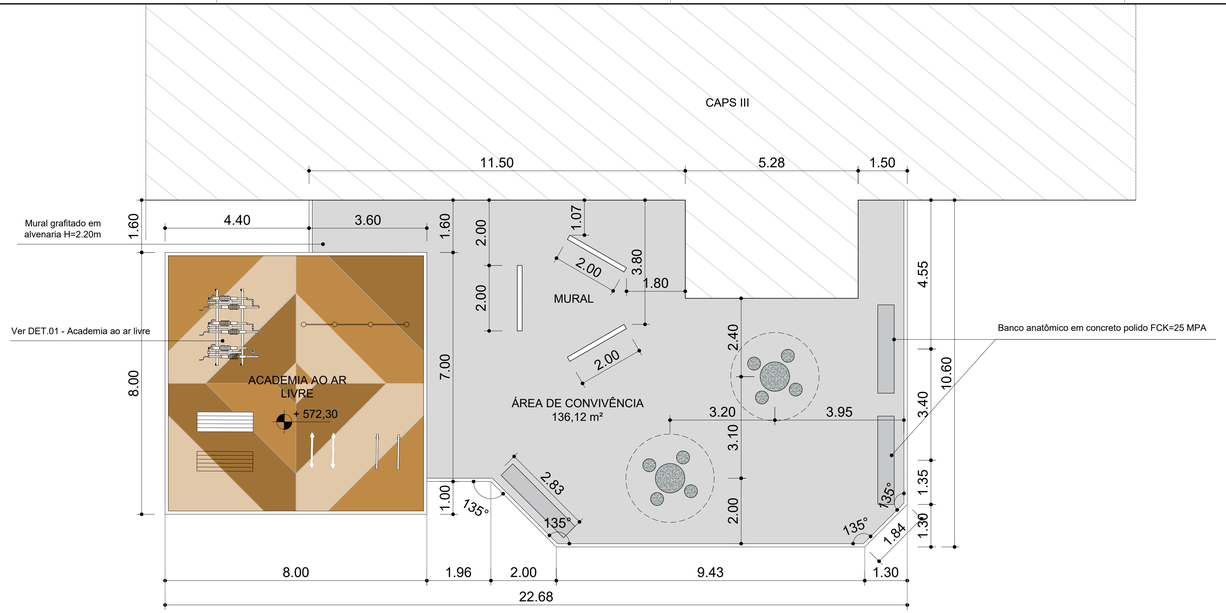

PLANTA BAIXA - ÁREA DE CONVIVÊNCIA

ESCALA: 1/75

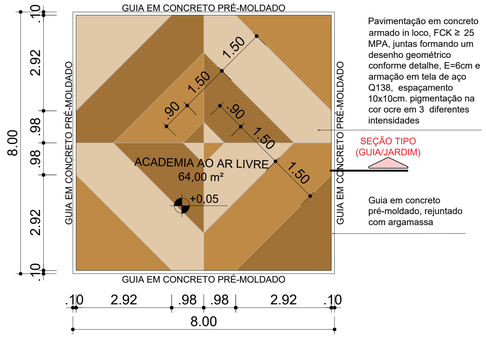

PLANTA BAIXA - ACADEMIA AO AR LIVRE

ESCALA: 1/75

LEGENDA DE PAVIMENTAÇÃO

- PAVIMENTO EM CONCRETO ARMADO, COR OCRE CLARO
- PAVIMENTO EM CONCRETO ARMADO, COR OCRE MÉDIO
- PAVIMENTO EM CONCRETO ARMADO, COR OCRE ESCURO

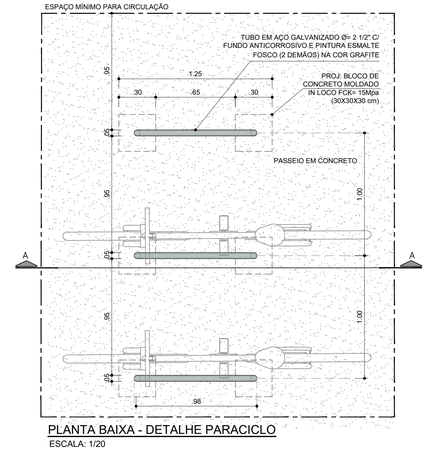

PLANTA BAIXA - DETALHE PARACICLO

ESCALA: 1/20

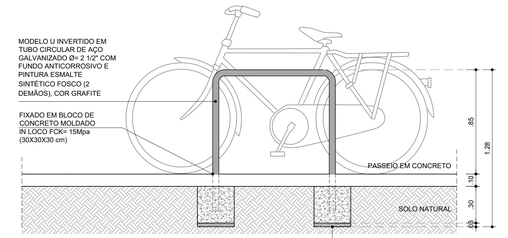

CORTE AA - DETALHE PARACICLO

ESCALA: 1/20

PLANTA BAIXA - ÁREAS DE CONVIVÊNCIA EXTERNA

ESCALA: 1/75

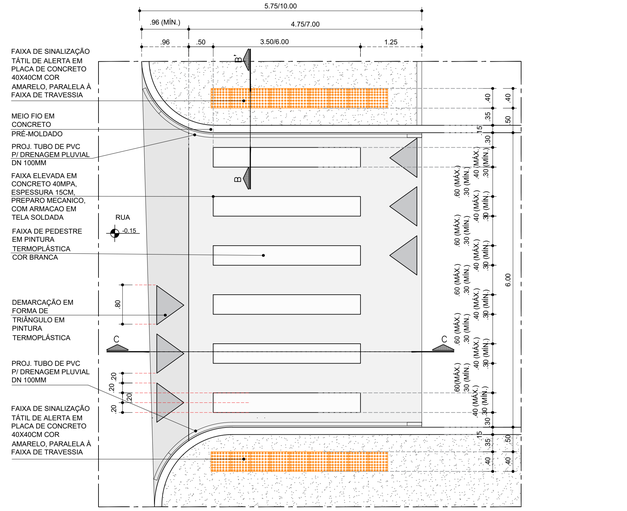

PLANTA BAIXA - DETALHE FAIXA ELEVADA

ESCALA: 1/50

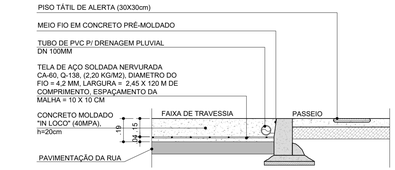

CORTE BB' - DET. FAIXA ELEVADA

ESCALA: 1/20

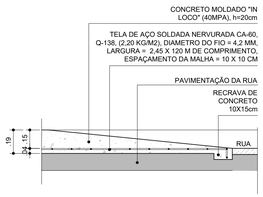

DETALHE 01 - DET. FAIXA ELEVADA

ESCALA: 1/20



CORTE CC' - DET. FAIXA ELEVADA

ESCALA: 1/50

CONSÓRCIO SAÚDE CONCREMAT-MEP - CNPJ 60.255.454/0001-35
RUA JOAQUIM PALHARES, no. 40, ANDAR 5 - RIO DE JANEIRO/RJ - CEP 20.260-080 - FONE (21) 3535-4131

Medidas em metros.
O valor da cota prevalece ao da escala.

Conferir medidas no local.
Antes de qualquer alteração consultar o arquiteto responsavel.

REV	DATA	CONTEÚDO
00	01/10/2026	EMISSÃO INICIAL

REV	DATA	CONTEÚDO

Nome do Empreendimento
CAPS 3

Endereço do Empreendimento
RUA DOS ESTUDANTES, S/N, CENTRO, PAULO AFONSO/BA

Disciplina
URBANISMO

Título do desenho
PLANTA DE DETALHES ESPECÍFICOS 01

Etapa
PROJETO EXECUTIVO

CONSÓRCIO SAÚDE
CONCREMAT | MEP

Projetista e coordenador
CONSÓRCIO SAÚDE CONCREMAT-MEP - CNPJ 60.255.454/0001-35
RUA JOAQUIM PALHARES, no. 40, ANDAR 5 - RIO DE JANEIRO/RJ - CEP 20.260-080
FONE (21) 3535-4131

Responsável Técnico pelo Projeto de Urbanismo
ALA LEVINDO PEDREIRA BRITTO
Arquiteta CAU/BA nº A32017-0

Prancha	Especialidade
07/09	URB
Revisão	Escala
00	INDICADA