


## BLANTA BAIXA - PÓRTICO DE ENTRADA
ESCALA: 1/50

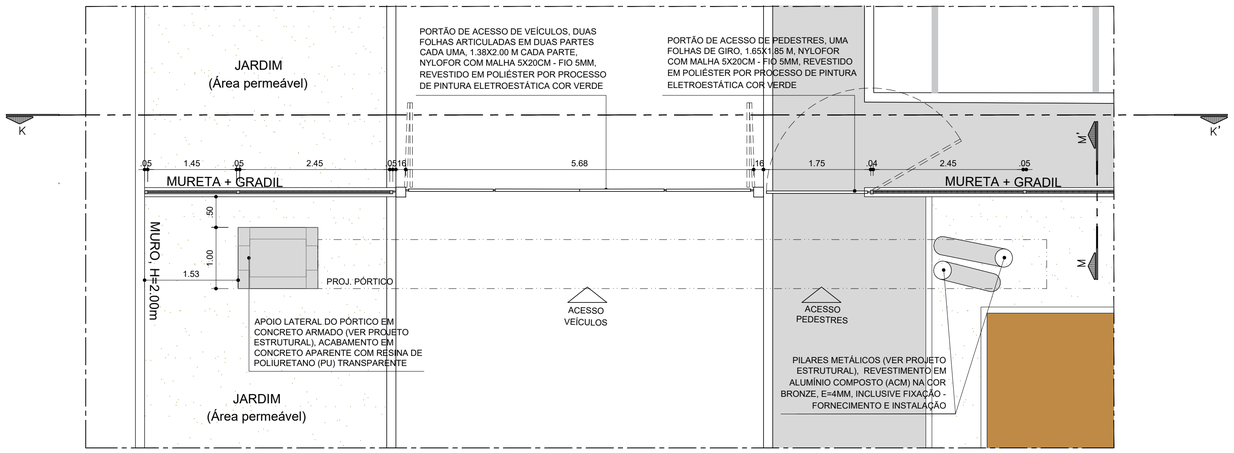


## VISTA FRONTAL TIPO - DETALHE GRADIL
ESCALA: 1/50




## VISTA SUPERIOR - PÓRTICO DE ENTRADA
ESCALA: 1/50

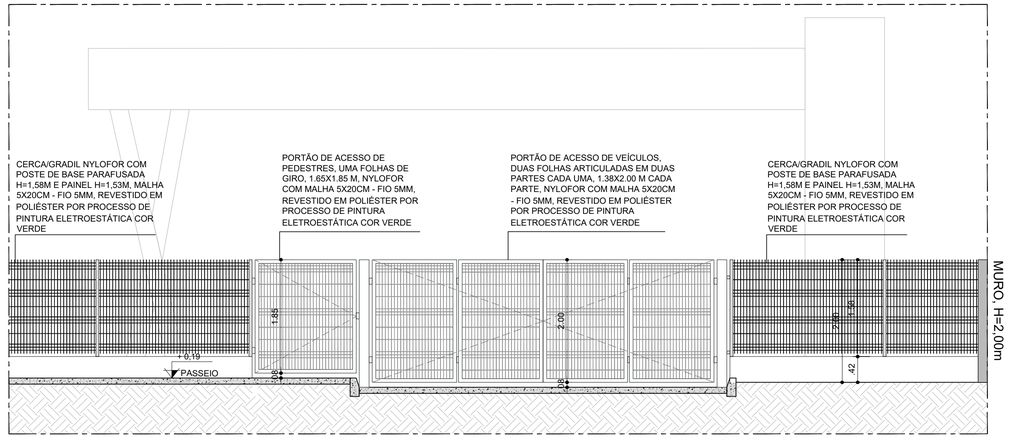


## CORTE MM' - GRADIL
ESCALA: 1/25

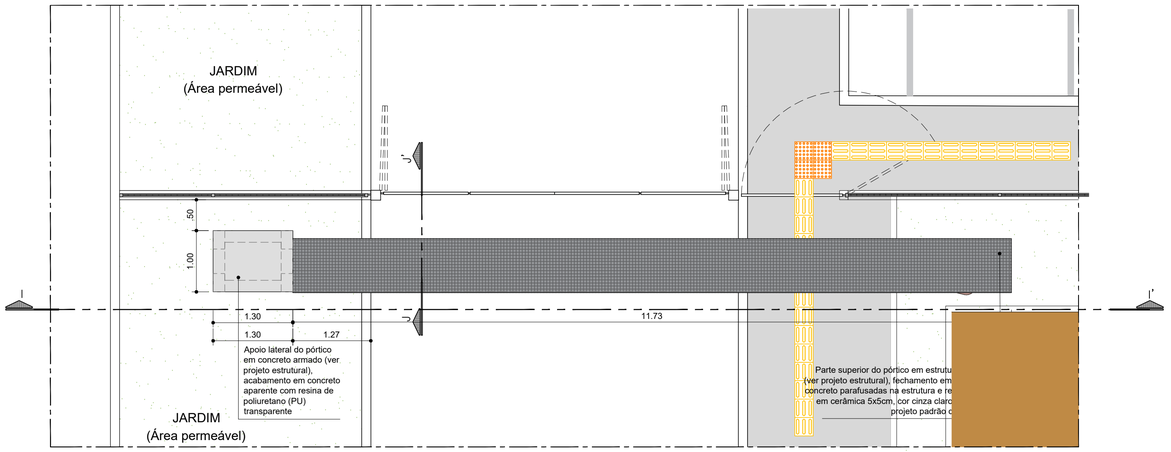


## CORTE MM' - GRADIL
ESCALA: 1/25



## PERSPECTIVA ISOMÉTRICA - GRADIL
ESCALA: 1/25

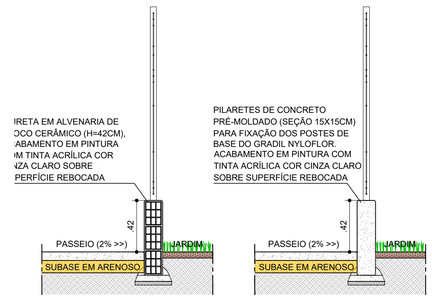


## CORTE II' - PÓRTICO DE ENTRADA
ESCALA: 1/50




## CORTE JJ' - PÓRTICO DE ENTRADA
ESCALA: 1/50

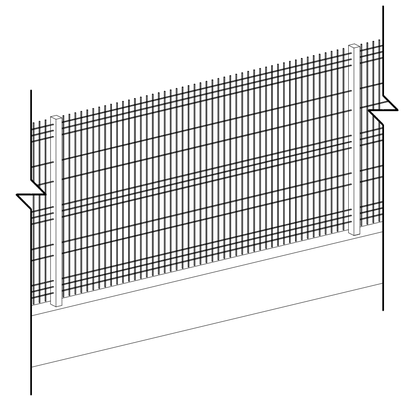CONSÓRCIO SAÚDE CONCREMAT-MEP - CNPJ 60.255.454/0001-35
RUA JOAQUIM PALHARES, no. 40, ANDAR 5 - RIO DE JANEIRO/RJ - CEP 20.260-080 - FONE (21) 3535-4131

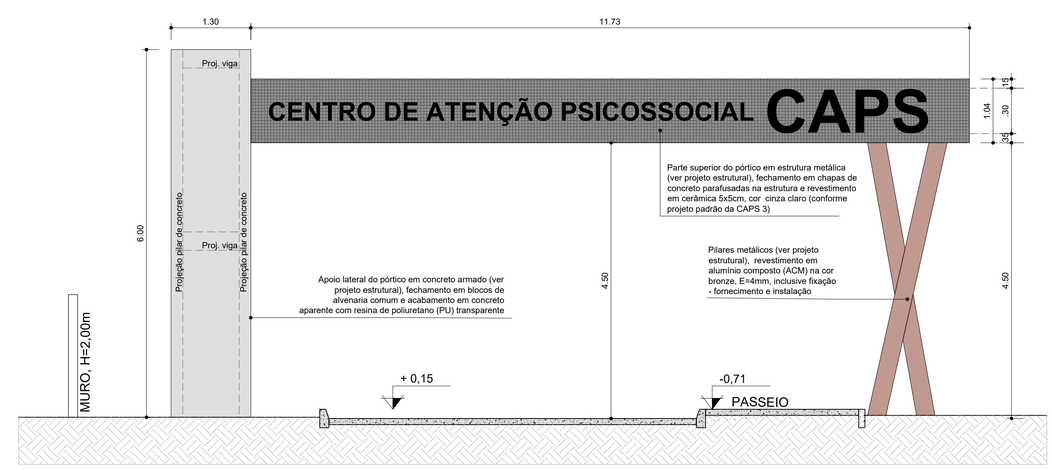Medidas em metros.
O valor da cota prevalece ao da escala.

Conferir medidas no local.
Antes de qualquer alteração consultar o arquiteto responsável.
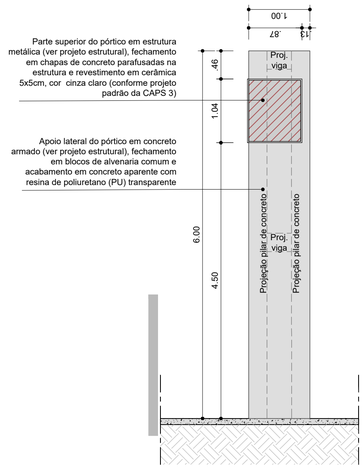
| REV | DATA | CONTEÚDO | | | REV | DATA | CONTEÚDO |
|---|---|---|---|---|---|---|---|
| 00 | 01/10/2026 | EMISSÃO INICIAL | | | | | |

Nome do Empreendimento
CAPS 3

Endereço do Empreendimento
RUA DOS ESTUDANTES, S/N, CENTRO, PAULO AFONSO/BA

Disciplina
URBANISMO

Título do desenho
PLANTA DE DETALHES ESPECÍFICOS 02

Etapa
PROJETO EXECUTIVO

CONSÓRCIO SAÚDE
CONCREMAT | MEP

**Projetista e coordenador**
CONSÓRCIO SAÚDE CONCREMAT-MEP - CNPJ 60.255.454/0001-35
RUA JOAQUIM PALHARES, no. 40, ANDAR 5 - RIO DE JANEIRO/RJ - CEP 20.260-080
FONE (21) 3535-4131

**Responsável Técnico pelo Projeto de Urbanismo**
AILA LEVINDO PEDREIRA BRITTO
Arquiteta CAU/BA nº A32017-0

| Prancha | Especialidade |
|---|---|
| 08/09 | URB |
| **Revisão** | **Escala** |
| 00 | INDICADA |