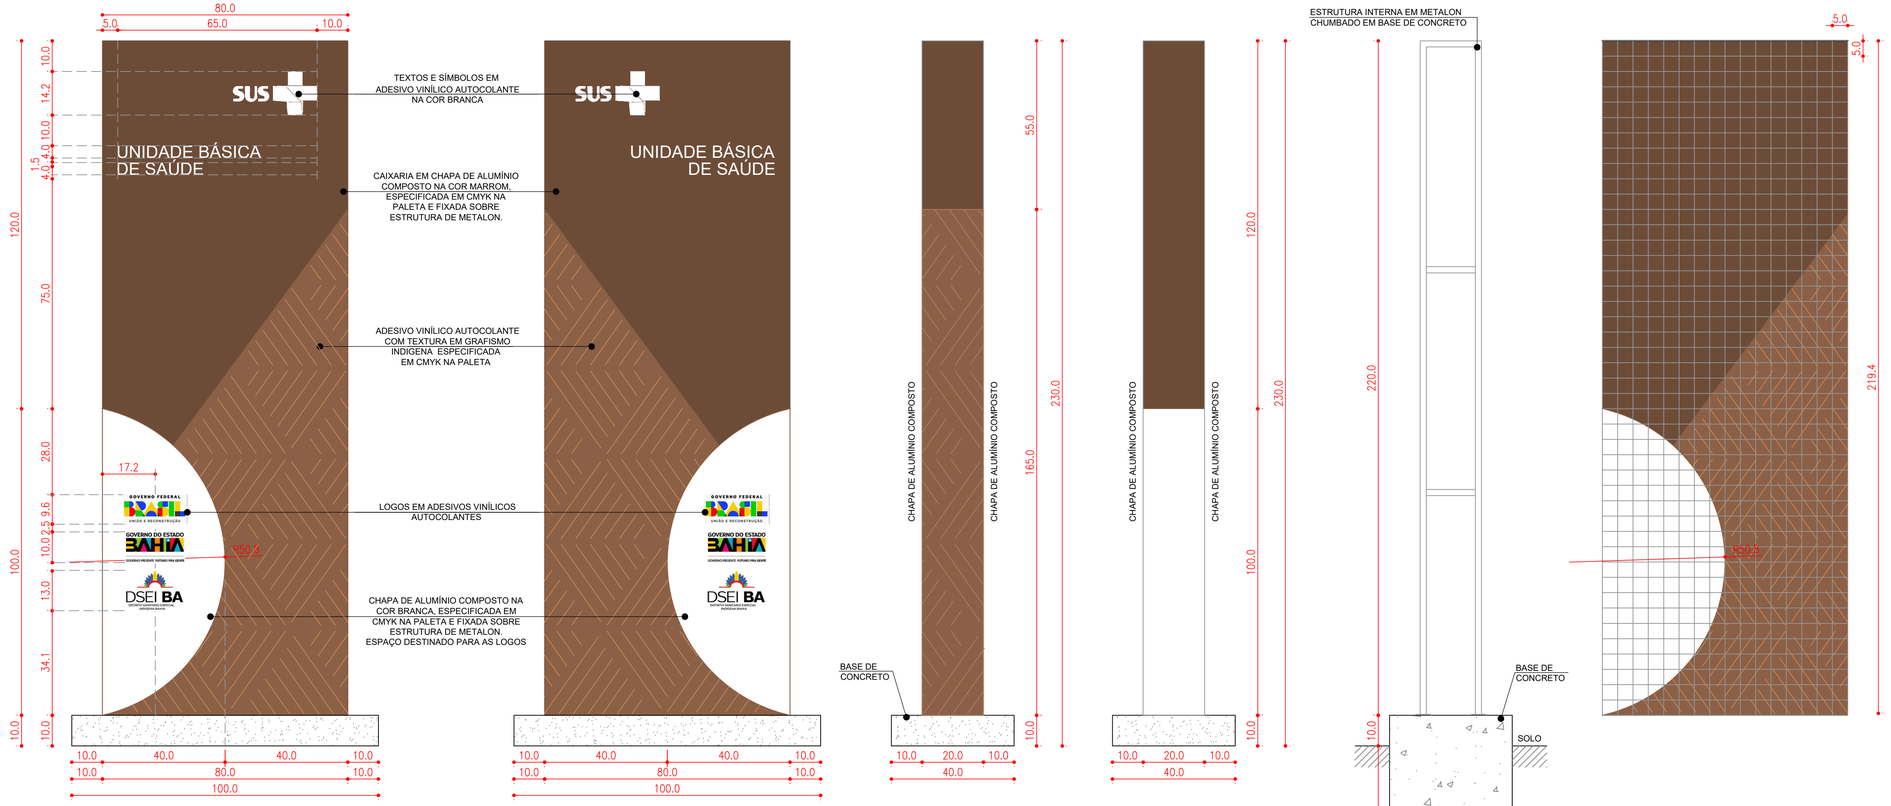

01 TOTEM DE COMUNICAÇÃO VISUAL

ESCALA: 1:10

DESCRIÇÃO

AS CORES ADOTADAS ASSEGURAM BOA LEGIBILIDADE, APRESENTANDO ALTO CONTRASTE ENTRE FUNDO E CONTEÚDO. AS REFERÊNCIAS FORAM ESPECIFICADAS COM BASE NOS PADRÕES NA INDÚSTRIA GRÁFICA E DA CONSTRUÇÃO CIVIL E ATENDEM ÀS EXIGÊNCIAS CONSTANTES NAS NORMAS TÉCNICAS PERTINENTES

GRUPOS

CORES INSTITUCIONAIS DO GOVERNO FEDERAL	CORES INSTITUCIONAIS DO GOVERNO DO ESTADO DA BAHIA
C:100; M:0; Y:100; K:18 (TONALIDADE DE VERDE)	C:30; M:30; Y:30; K:100 (PRETO)
C:0; M:13; Y:100; K:0 (TONALIDADE DE AMARELO)	C:0; M:88; Y:84; K:7 (VERMELHO)
C:91; M:76; Y:0; K:0 (TONALIDADE DE AZUL)	C:100; M:75; Y:10; K:0 (TONALIDADE DE AZUL)
C:0; M:100; Y:100; K:0 (TONALIDADE DE VERMELHO)	C:0; M:27; Y:92; K:1 (TONALIDADE DE AMARELO)
C:91; M:79; Y:62; K:97 (TONALIDADE DE CINZA)	C:0; M:93; Y:41; K:17 (ROSA)
C:10; M:0; Y:10; K:87 (TONALIDADE DE CINZA)	C:50; M:0; Y:100; K:0 (TONALIDADE DE VERDE)
C:26; M:19; Y:20; K:2 (TONALIDADE DE CINZA)	C:0; M:47; Y:86; K:4 (LARANJA)
	C:82; M:0; Y:0; K:26 (TONALIDADE DE AZUL)

CORES INSTITUCIONAIS DO DISTRITO SANITÁRIO ESPECIAL INDÍGENA BAHIA	CORES REFERENCIAIS AOS TOTENS DAS UBSI'S
C:0; M:87; Y:85; K:11 (TONALIDADE DE VERMELHO)	C:0; M:30; Y:40; K:57 (MARROM)
C:64; M:44; Y:0; K:40 (TONALIDADE DE AZUL)	C:0; M:31; Y:50; K:45 (TONALIDADE DE MARROM)
C:64; M:43; Y:0; K:34 (TONALIDADE DE AZUL)	C:0; M:28; Y:45; K:31 (TONALIDADE DE MARROM)
C:0; M:18; Y:100; K:3 (TONALIDADE DE AMARELO)	C:0; M:0; Y:0; K:0 (TONALIDADE DE BRANCO)
C:0; M:18; Y:100; K:0 (TONALIDADE DE AMARELO)	
C:46; M:0; Y:65; K:35 (TONALIDADE DE VERDE)	
C:43; M:0; Y:68; K:29 (TONALIDADE DE VERDE)	

PADRÃO TIPOGRÁFICO

Fonte:	Arial
Tamanho:	4cm
Estilo:	Normal
Efeito:	Não
Aplicação:	ABCDEFGHIJKLMNOPQRSTUVWXYZ abcdefghijklmnopqrstuvwxyz 1234567890@#$%¨&*()_+-[]{}<>:;

CONSÓRCIO SAÚDE CONCREMAT-MEP - CNPJ 60.255.454/0001-35
RUA JOAQUIM PALHARES, no. 40, ANDAR 5 - RIO DE JANEIRO/RJ - CEP 20.260-080 - FONE (21) 3535-4131

Medidas em centímetros.
O valor da cota prevalece ao da escala.

Conferir medidas no local.
Antes de qualquer alteração consultar o arquiteto responsável.

Aila Levindo Pedreira Britto
Assinado de forma digital por Aila Levindo Pedreira Britto
Dados: 2026.10.15 08:20:41 -03'00'

REV	DATA	CONTEÚDO	REV	DATA	CONTEÚDO
00	09/10/2026	EMISSÃO INICIAL			
01	14/10/2026	REVISÃO PÓS ANÁLISE TÉCNICA R00			

Nome do Empreendimento
UNIDADE BÁSICA DE SAÚDE INDÍGENA (UBSI) - TIPO 02

Endereço do Empreendimento
ESTRADA QUE LIGA A ALDEIA PAMBU AO POVOADO JATOBÁ, ABARÉ/BA

Disciplina
COMUNICAÇÃO VISUAL

Título do desenho
DETALHAMENTO DO TOTEM DE COMUNICAÇÃO VISUAL

Etapa
PROJETO EXECUTIVO

CONSÓRCIO SAÚDE
CONCREMAT | MEP

Projetista e coordenador
CONSÓRCIO SAÚDE CONCREMAT-MEP - CNPJ 60.255.454/0001-35
RUA JOAQUIM PALHARES, no. 40, ANDAR 5 - RIO DE JANEIRO/RJ - CEP 20.260-080
FONE (21) 3535-4131

Responsável Técnico pelo Projeto de Urbanismo
AILA LEVINDO PEDREIRA BRITTO
Arquiteta CAU/BA nº A32017-0

Prancha	Especialidade
01/01	PCV
Revisão	Escala
01	1/10