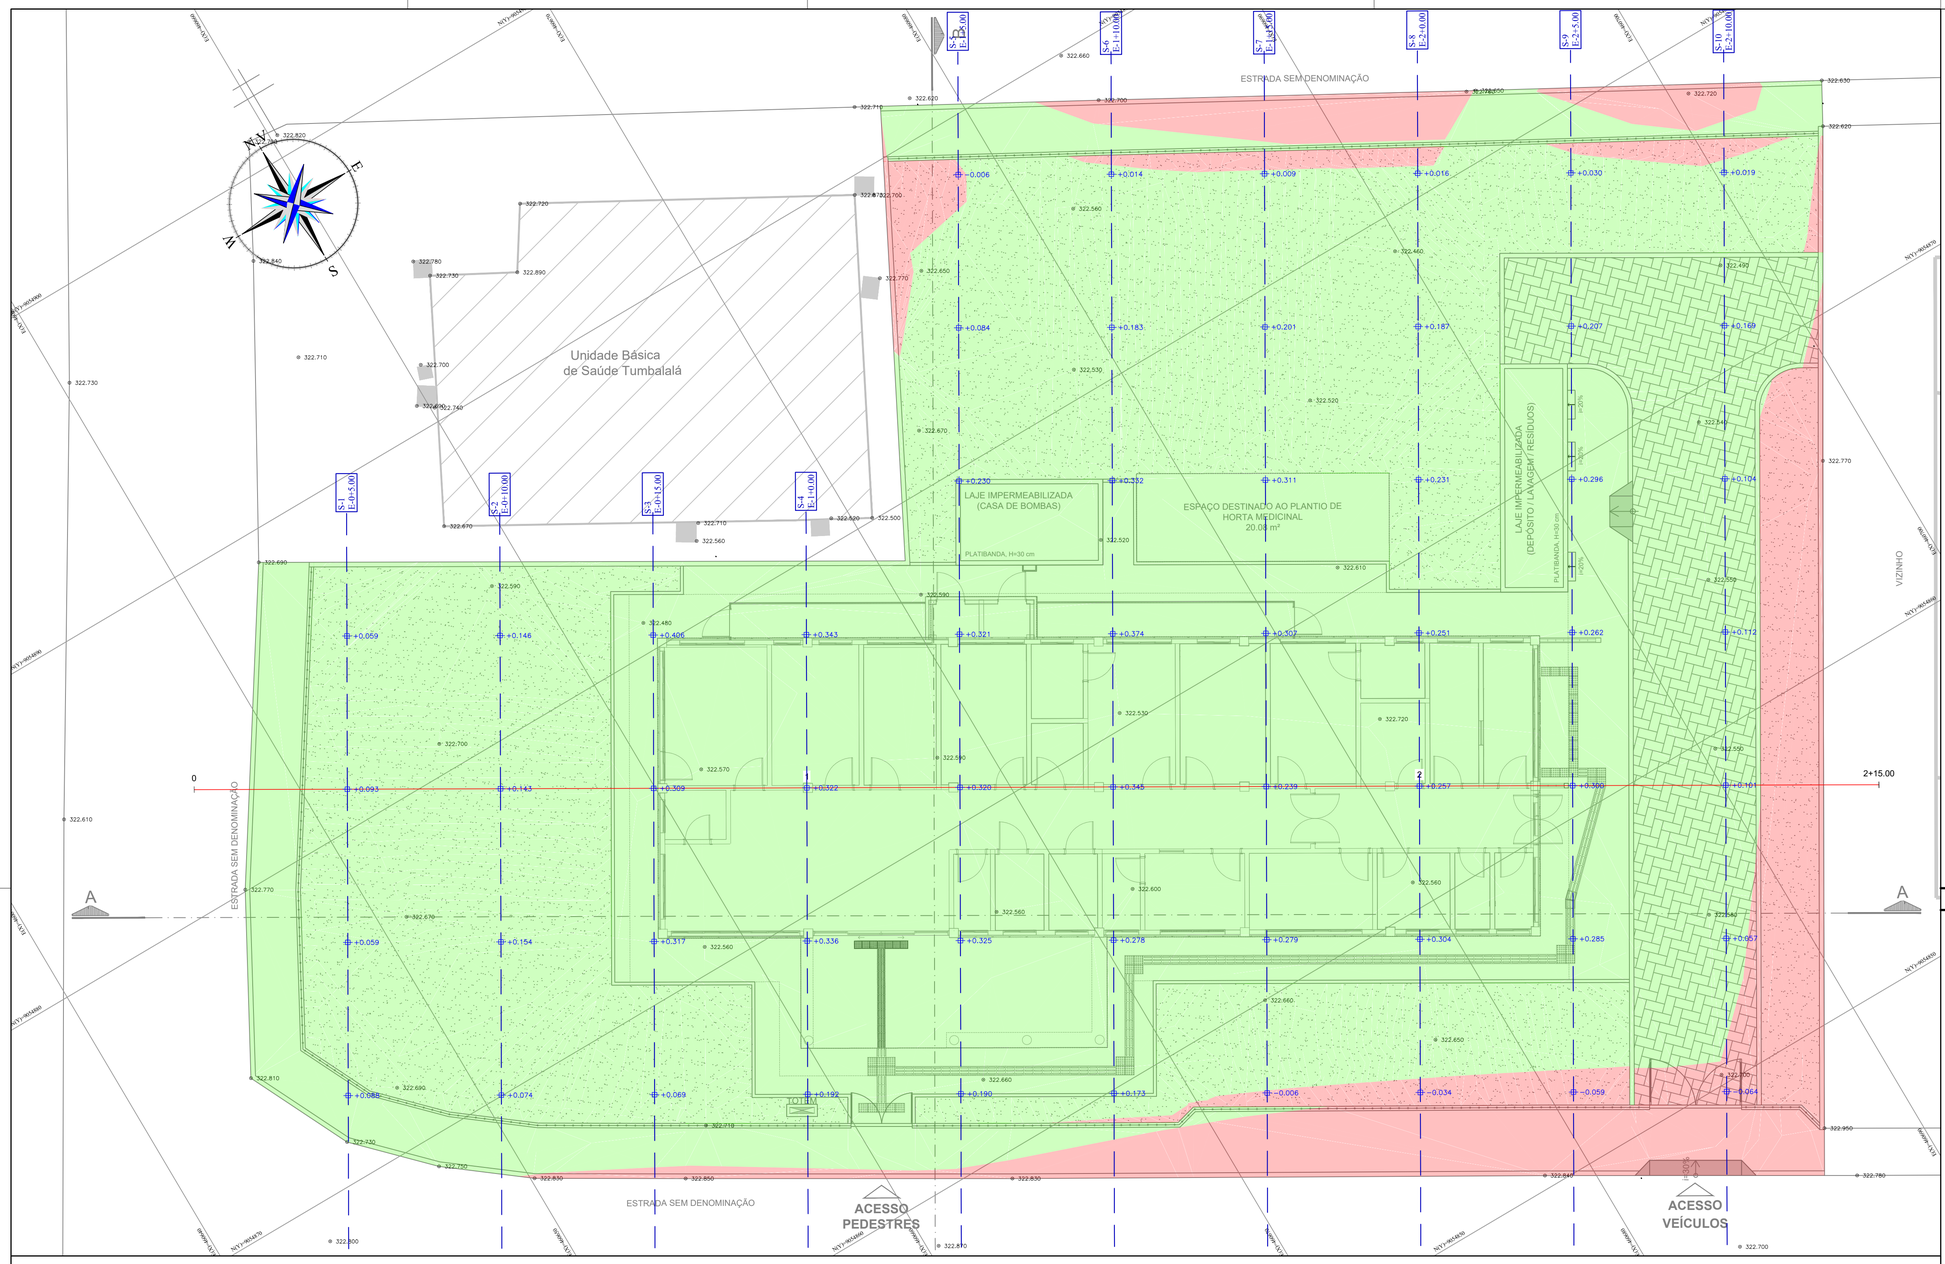

MAPA DE LOCALIZAÇÃO



LEGENDA:

- 1+0.00 — NUMERO DA SEÇÃO / LINHA DE CORTE
- +0.212 — ALTURA DE CORTE/ATERRO
- TALUDE DE ATERRO
- TALUDE DE CORTE
- CURVAS DE NIVEL 5m
- CURVAS DE NIVEL 1m
- MANCHA DE CORTE
- MANCHA DE ATERRO

CONVENÇÃO DE TALUDES EM CORTE E ATERRO:



NOTAS:

1. DIMENSÕES EM PLANTA EM METROS (M).

PERFIL
ESCALA HORIZONTAL:1/200
ESCALA VERTICAL:1/200
f:1.00

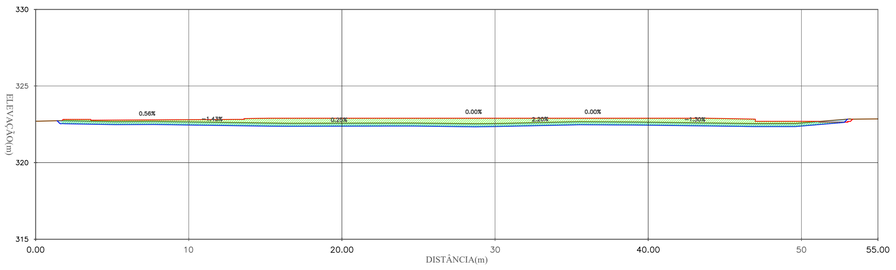

ESTACA (un)	0+0.00	0+10.00	1	1+10.00	2	2+10.00	2+15.00
ELEVAÇÃO TERRENO (m)	322.703	322.659	322.578	322.555	322.643	322.589	322.850
ELEVAÇÃO GRADE (m)		322.802	322.900	322.900	322.900	322.690	

Tabela de Volume Total

Seções	Área Corte	Área de Ater.	Vol. Corte	Vol Ater.	Vol. Corte Acum.	Vol. Ater. Acum.	Diferença
0+5.00	0,00m²	5,07m²	0,00m³	0,00m³	0,00m³	0,00m³	0,00m³
0+10.00	0,00m²	6,47m²	0,00m³	23,09m³	0,00m³	23,09m³	-23,09m³
0+15.00	0,00m²	9,11m²	0,00m³	31,17m³	0,00m³	54,26m³	-54,26m³
1+0.00	0,00m²	9,56m²	0,00m³	37,33m³	0,00m³	91,59m³	-91,59m³
1+5.00	0,00m²	14,11m²	0,00m³	47,33m³	0,00m³	138,92m³	-138,92m³
1+10.00	0,00m²	15,26m²	0,00m³	58,74m³	0,00m³	197,66m³	-197,66m³
1+15.00	0,00m²	13,87m²	0,00m³	58,27m³	0,00m³	255,93m³	-255,93m³
2+0.00	0,00m²	13,12m²	0,00m³	53,99m³	0,00m³	309,92m³	-309,92m³
2+5.00	0,00m²	14,08m²	0,00m³	54,41m³	0,00m³	364,33m³	-364,33m³
2+10.00	0,01m²	9,54m²	0,04m³	47,25m³	0,04m³	411,58m³	-411,54m³

Tabela de Volume (Limpeza de 20cm)

Seções	Área Corte	Vol. Corte	Vol. Corte Acum.
0+5.00	3,79m²	0,00m³	0,00m³
0+10.00	4,00m²	24,34m³	24,33m³
0+15.00	4,03m²	25,08m³	49,42m³
1+0.00	4,03m²	25,19m³	74,60m³
1+5.00	7,13m²	34,89m³	109,49m³
1+10.00	7,16m²	44,66m³	154,15m³
1+15.00	7,18m²	44,80m³	198,95m³
2+0.00	7,20m²	44,92m³	243,87m³
2+5.00	7,22m²	45,05m³	288,93m³
2+10.00	7,26m²	45,26m³	334,19m³

DATUM OFICIAL: SIRGAS-2000
DATUM VERTICAL: hgeoHNOR_IMBITUBA
SISTEMA DE COORDENADAS: UTM
MERIDIANO CENTRAL: -39° WGr
FUSO/HEMISFÉRIO: 24/SUL

gov.br — Documento assinado digitalmente
GILBERTO MILITAO DE OLIVEIRA FILHO
Data: 08/10/2026 12:07:23-0300
Verifique em https://validar.iti.gov.br

CONSÓRCIO SAÚDE CONCREMAT-MEP - CNPJ 60.255.454/0001-35
RUA JOAQUIM PALHARES, no. 40, ANDAR 5 - RIO DE JANEIRO/RJ - CEP 20.260-080 - FONE (21) 3535-4131

Medidas em metros. Conferir medidas no local.
O valor da cota prevalece ao da escala. Antes de qualquer alteração consultar o arquiteto responsável.

REV	DATA	CONTEUDO	REV	DATA	CONTEUDO
00	08/10/2026	EMISSÃO INICIAL			

Nome do Empreendimento
UNIDADE BÁSICA DE SAÚDE INDÍGENA (UBSI) - TIPO 02

Endereço do Empreendimento
ESTRADA QUE LIGA A ALDEIA PAMBU AO POVOADO JATOBÁ ABARÉ-BA

Disciplina
TERRAPLENAGEM

Título do desenho
PLANTA BAIXA DE ORIENTAÇÃO DE CORTE E ATERRO

Etapa
PROJETO EXECUTIVO

CONSÓRCIO SAÚDE
CONCREMAT | MEP

Projetista e coordenador

CONSÓRCIO SAÚDE CONCREMAT-MEP - CNPJ 60.255.454/0001-35
RUA JOAQUIM PALHARES, no. 40, ANDAR 5 - RIO DE JANEIRO/RJ - CEP 20.260-080
FONE (21) 3535-4131

Responsável Técnico pelo Projeto de Terraplenagem

GILBERTO MILITÃO DE OLIVEIRA FILHO
TÉCNICO EM AGRIMENSURA
CRT-BA: 0511600452I8

Prancha	Especialidade
002	TER
Revisão	Escala
00	1:100