

SEÇÃO TIPO - PASSEIO CONCRETO/ VIA EXISTENTE
ESCALA: 1/20

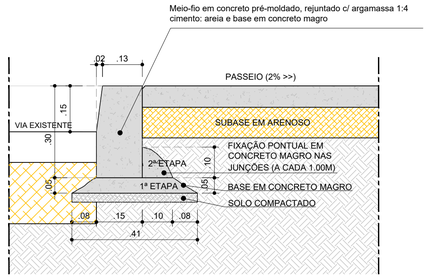

DETALHE 01 - MEIO-FIO EM CONCRETO PRÉ-MOLDADO
ESCALA: 1/10

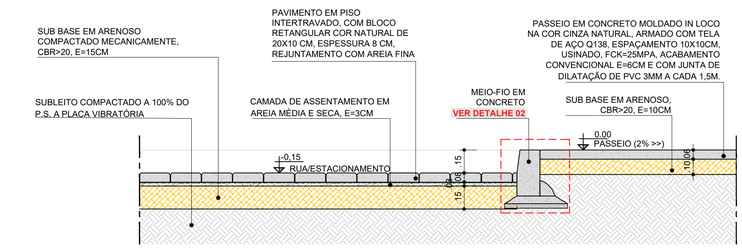

SEÇÃO TIPO - PASSEIO CONCRETO/INTERTRAVADO CINZA
ESCALA: 1/20

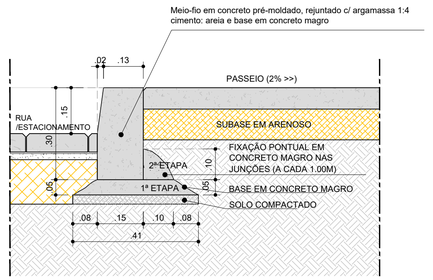

DETALHE 02 - MEIO-FIO EM CONCRETO PRÉ-MOLDADO
ESCALA: 1/10

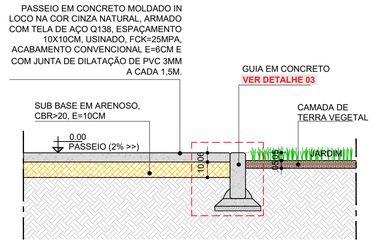

SEÇÃO TIPO - PASSEIO CONCRETO/JARDIM
ESCALA: 1/20

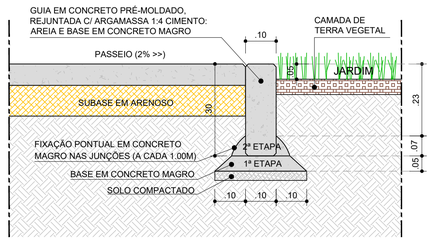

DETALHE 03 - GUIA EM CONCRETO PRÉ-MOLDADO
ESCALA: 1/10

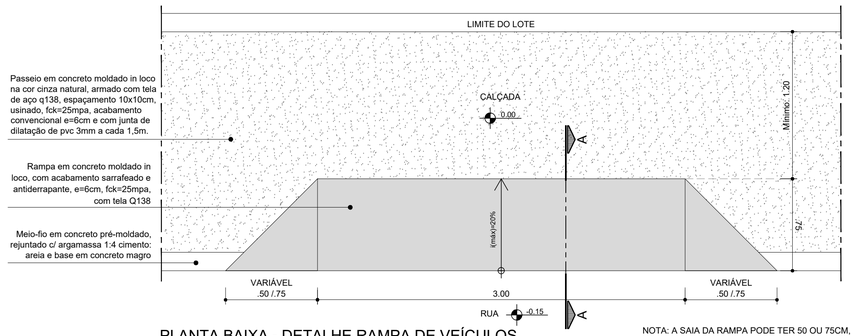

PLANTA BAIXA - DETALHE RAMPA DE VEÍCULOS
ESCALA: 1/25

NOTA: A SAIA DA RAMPA PODE TER 50 OU 75CM, DEPENDENDO DO LOCAL DE IMPLANTAÇÃO

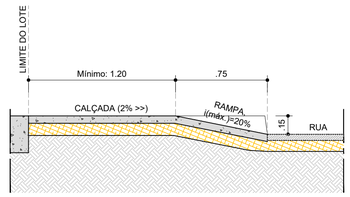

CORTE AA - DET. RAMPA DE VEÍCULOS
ESCALA: 1/25

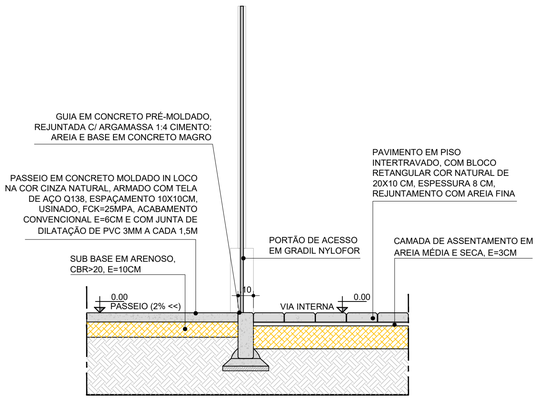

SEÇÃO TIPO - GUIA REBAIXADA PARA PORTÃO DE VEÍCULOS
ESCALA: 1/20

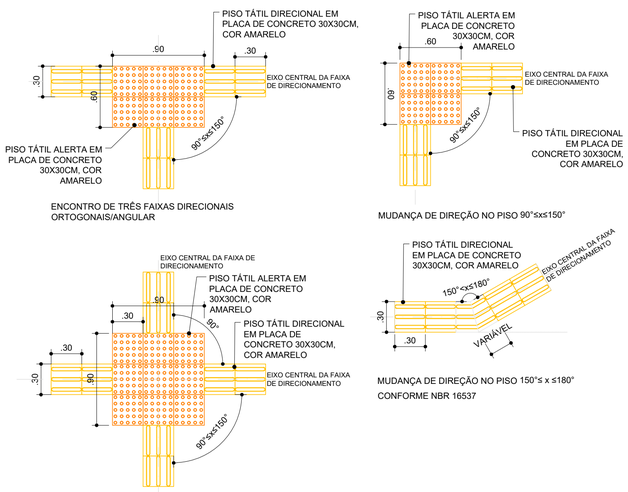

DETALHE MUDANÇA DE DIREÇÃO DO PISO TÁTIL
ESCALA: 1/25

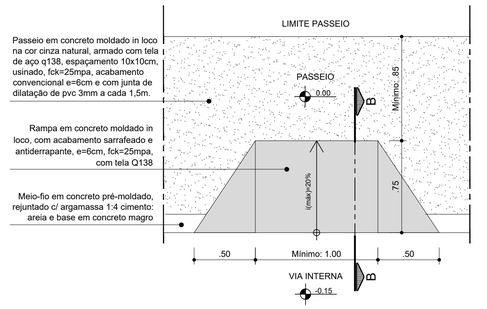

PLANTA BAIXA - DETALHE RAMPA DE CARGA E DESCARGA
ESCALA: 1/25

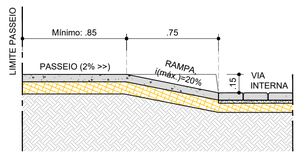

CORTE BB - DET. RAMPA CARGA E DESCARGA
ESCALA: 1/25

Aila Levindo Pedreira Britto
Assinado de forma digital por Aila Levindo Pedreira Britto
Dados: 2026.10.13 14:47:04 -03'00'

CONSÓRCIO SAÚDE CONCREMAT-MEP - CNPJ 60.255.454/0001-35
RUA JOAQUIM PALHARES, no. 40, ANDAR 5 - RIO DE JANEIRO/RJ - CEP 20.260-080 - FONE (21) 3535-4131

Medidas em metros.
O valor da cota prevalece ao da escala.

Conferir medidas no local.
Antes de qualquer alteração consultar o arquiteto responsável.

REV	DATA	CONTEÚDO	REV	DATA	CONTEÚDO
00	28/09/2026	EMISSÃO INICIAL			

Nome do Empreendimento: UBS II

Endereço do Empreendimento: ESTRADA QUE LIGA A ALDEIA PAMBU AO POVOADO JATOBÁ ABARÉ/BA

Disciplina: URBANISMO

Título do desenho: PLANTA DE DETALHES GERAIS 1

Etapa: PROJETO EXECUTIVO

CONSÓRCIO SAÚDE
CONCREMAT | MEP

Projetista e coordenador
CONSÓRCIO SAÚDE CONCREMAT-MEP - CNPJ 60.255.454/0001-35
RUA JOAQUIM PALHARES, no. 40, ANDAR 5 - RIO DE JANEIRO/RJ - CEP 20.260-080
FONE (21) 3535-4131

Responsável Técnico pelo Projeto de Urbanismo
AILA LEVINDO PEDREIRA BRITTO
Arquiteta CAU/BA nº A32017-0

Prancha: 06/07
Especialidade: URB
Revisão: 00
Escala: 1/100