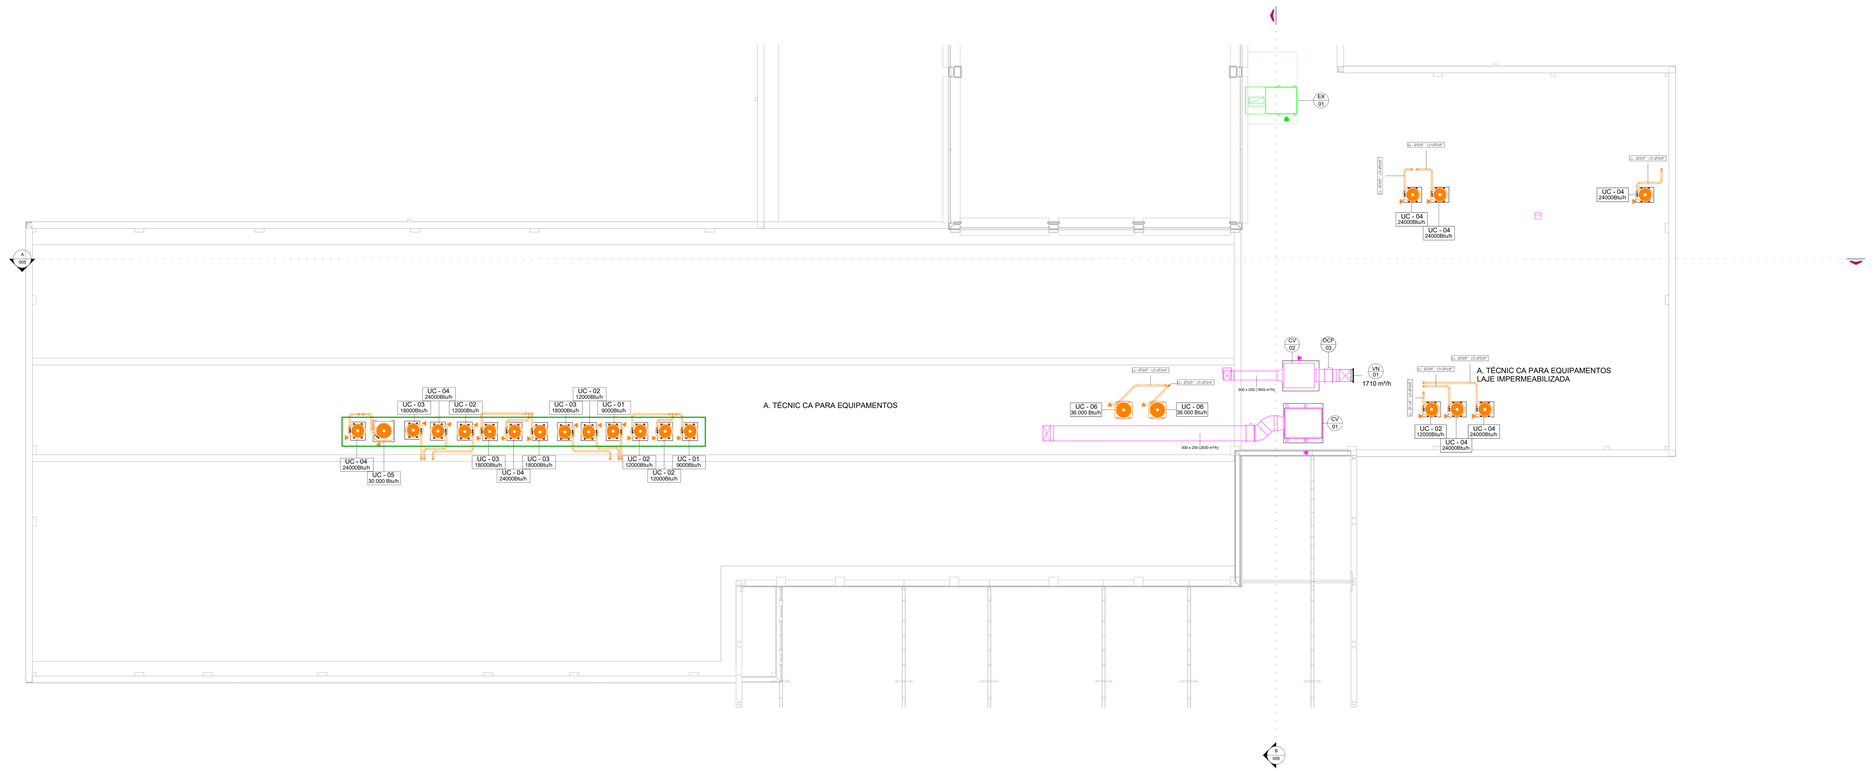


1 Laje teto - A
1 : 50

Condensadoras Split		
Tag	Descrição	Qts.
UC/UE - 01	Split tipo Hi-Wall, modelo: 9.000 BTU/h, Potência: 810W - 220/1F/60Hz, condensadora de descarga vertical.	2
UC/UE - 02	Split tipo Hi-Wall, modelo: 12.000 BTU/h, Potência: 1100W - 220/1F/60Hz, condensadora de descarga vertical.	5
UC/UE - 03	Split tipo Hi-Wall, modelo: 18.000 BTU/h, Potência: 1600W - 220/1F/60Hz, condensadora de descarga vertical.	4
UC/UE - 04	Split tipo Hi-Wall, modelo: 24.000 BTU/h, Potência: 2100W - 220/1F/60Hz, condensadora de descarga vertical.	8
UC/UE - 05	Split tipo Cassete 4 vias, modelo: 30.000 BTU/h, Potência: 3400W - 220/1F/60Hz, condensadora de descarga vertical.	1
UC/UE - 06	Split tipo Piso Teto, modelo: 36.000 BTU/h, Potência: 4300W - 220/1F/60Hz, condensadora de descarga vertical.	2

Terminais de ar			
ID	Descrição	Tamanho	Qts.
VN - 01	VENEZIANA DE AR EXTERIOR EM ALUMÍNIO ANODIZADO, MODELO AWG, TROX OU EQUIVALENTE TÉCNICO	385 x 330	1

Caixas de ventilação			
Tag	Descrição	Pressão disponível	Vazão de ar
CV - 01	CAIXA DE VENTILAÇÃO MODELO TITAN SGSD 317, EQUIPADA COM FILTRO G4 + F8, ARRANJO 4, CLASSE 1, DESCARGA HORIZONTAL, POTÊNCIA DE 0,50 CV, MOTOR DE 4 POLOS, TRIFÁSICO, 60Hz. REFERÊNCIA: SICFLUX OU EQUIVALENTE TÉCNICO.	300.0 Pa	2630 m³/h
CV - 02	CAIXA DE VENTILAÇÃO MODELO FH 400,0 POTÊNCIA DE 400 W. TENSÃO 220 V – 1F. COM FILTRO G4 + M5 REFERÊNCIA: SICFLUX OU EQUIVALENTE TÉCNICO	250.0 Pa	1605 m³/h
EX - 01	CAIXA DE VENTILAÇÃO MODELO TITAN SGSD 277, SEM FILTRO, ARRANJO 4, CLASSE 1, DESCARGA HORIZONTAL, POTÊNCIA DE 0,75 CV, MOTOR DE 4 POLOS, TRIFÁSICO, 60 HZ. REFERÊNCIA: SICFLUX OU EQUIVALENTE TECNICO.	350.0 Pa	3815 m³/h

LEGENDA

DUTO DE AR EXTERIOR EM MPU
DUTO DE EXAUSTÃO EM MPU
DUTO DE INSUFLAMENTO EM MPU
DUTO FLEXÍVEL
TUBULAÇÃO SPLIT / VRF

GA	Ar exterior
GE	Exaustão
GI	Insuflamento
PT	Porta
GR	Retorno de ar
GV	Ventilação

CONSÓRCIO SAÚDE CONCRETIMEP / MEP - CNPJ 45.251.464/0001-24
Rua Edgard Santos, nº 300, Centro Administrativo da Bahia - CEP 41.745-002 - TEL: 71 3115-0000
Medidas em centímetros
O valor da cota prevalece ao de escala
Antes de qualquer utilização consultar o arquiteto responsável.

REV.	DESCRIÇÃO	REV.	DATA	CONTEÚDO
02	12/03/2026	ALTERAÇÃO DOS SISTEMAS DE CLIMATIZAÇÃO		
01	16/01/2026	SEM ALTERAÇÃO		
00	19/12/2025	EMISSÃO INICIAL	03	11/05/2026 COMPATIBILIZAÇÃO

TÍTULO DA PRANCHA: PROJETO DE CLIMATIZAÇÃO, VENTILAÇÃO E EXAUSTÃO
0013-PP-CER2-CLI-PE-DES-003-03

PRANCHA: 003
ESCALA: 1 : 50

TIPO DA EDIFICAÇÃO: EDIFICAÇÃO ASSISTENCIAL DE SAÚDE (EAS)
ZONEAMENTO: -
COEF. DE APROV.: -
CONSTRUÇÃO DE: CENTRO ESCPECIALIZADO EM REABILITAÇÃO - CER 2
TAXA DE OCUPAÇÃO: -
LOCAL DA OBRA: DIVERSOS (PROJETO PADRÃO)
DATA DO PROJETO: MARÇO 2026
PROPRIETÁRIO: SECRETARIA DA SAÚDE DO ESTADO DA BAHIA (SESAB)
CNPJ: 13.937.131/0001-41
CNPJ / CEP

SITUAÇÃO/ SEM ESCALA

DECLARO QUE A APROVAÇÃO DO PROJETO NÃO IMPLICA NO RECONHECIMENTO PELA PREFEITURA DO DIREITO DE PROPRIEDADE DO TERRENO

PROPRIETÁRIO
SECRETARIA DA SAÚDE DO ESTADO DA BAHIA (SESAB)
CNPJ / CEP 13.937.131/0001-41

AUTOR DO PROJETO - JOSIMAR FRAGOSO
CREA-BA: 051784402-BA

RESPONSÁVEL TÉCNICO PELA OBRA

QUADRO DE ÁREAS

ESPAÇO RESERVADO PARA APROVAÇÃO

ESPAÇO RESERVADO PARA APROVAÇÃO

ESPAÇO RESERVADO PARA APROVAÇÃO

ESPAÇO RESERVADO PARA APROVAÇÃO

Biblioteca MEP - Biblioteca Base para o Archicad 24/25 PRODUZIDO 01 CER TIPO 4_R00