



DETALHE 02
DETALHE TIPICO DE ACABAMENTO DE PINGADEIRA
SEM ESCALA

DETALHE 03
DETALHE TIPICO DE ACAMENTO SUPERIOR
SEM ESCALA

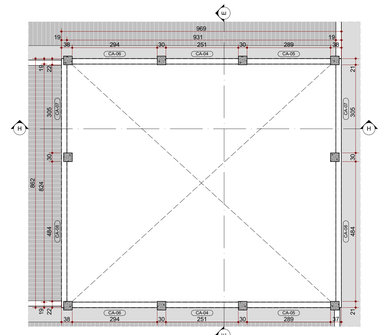

Planta de Cobertura - Lanternim
ESC.: 1:75

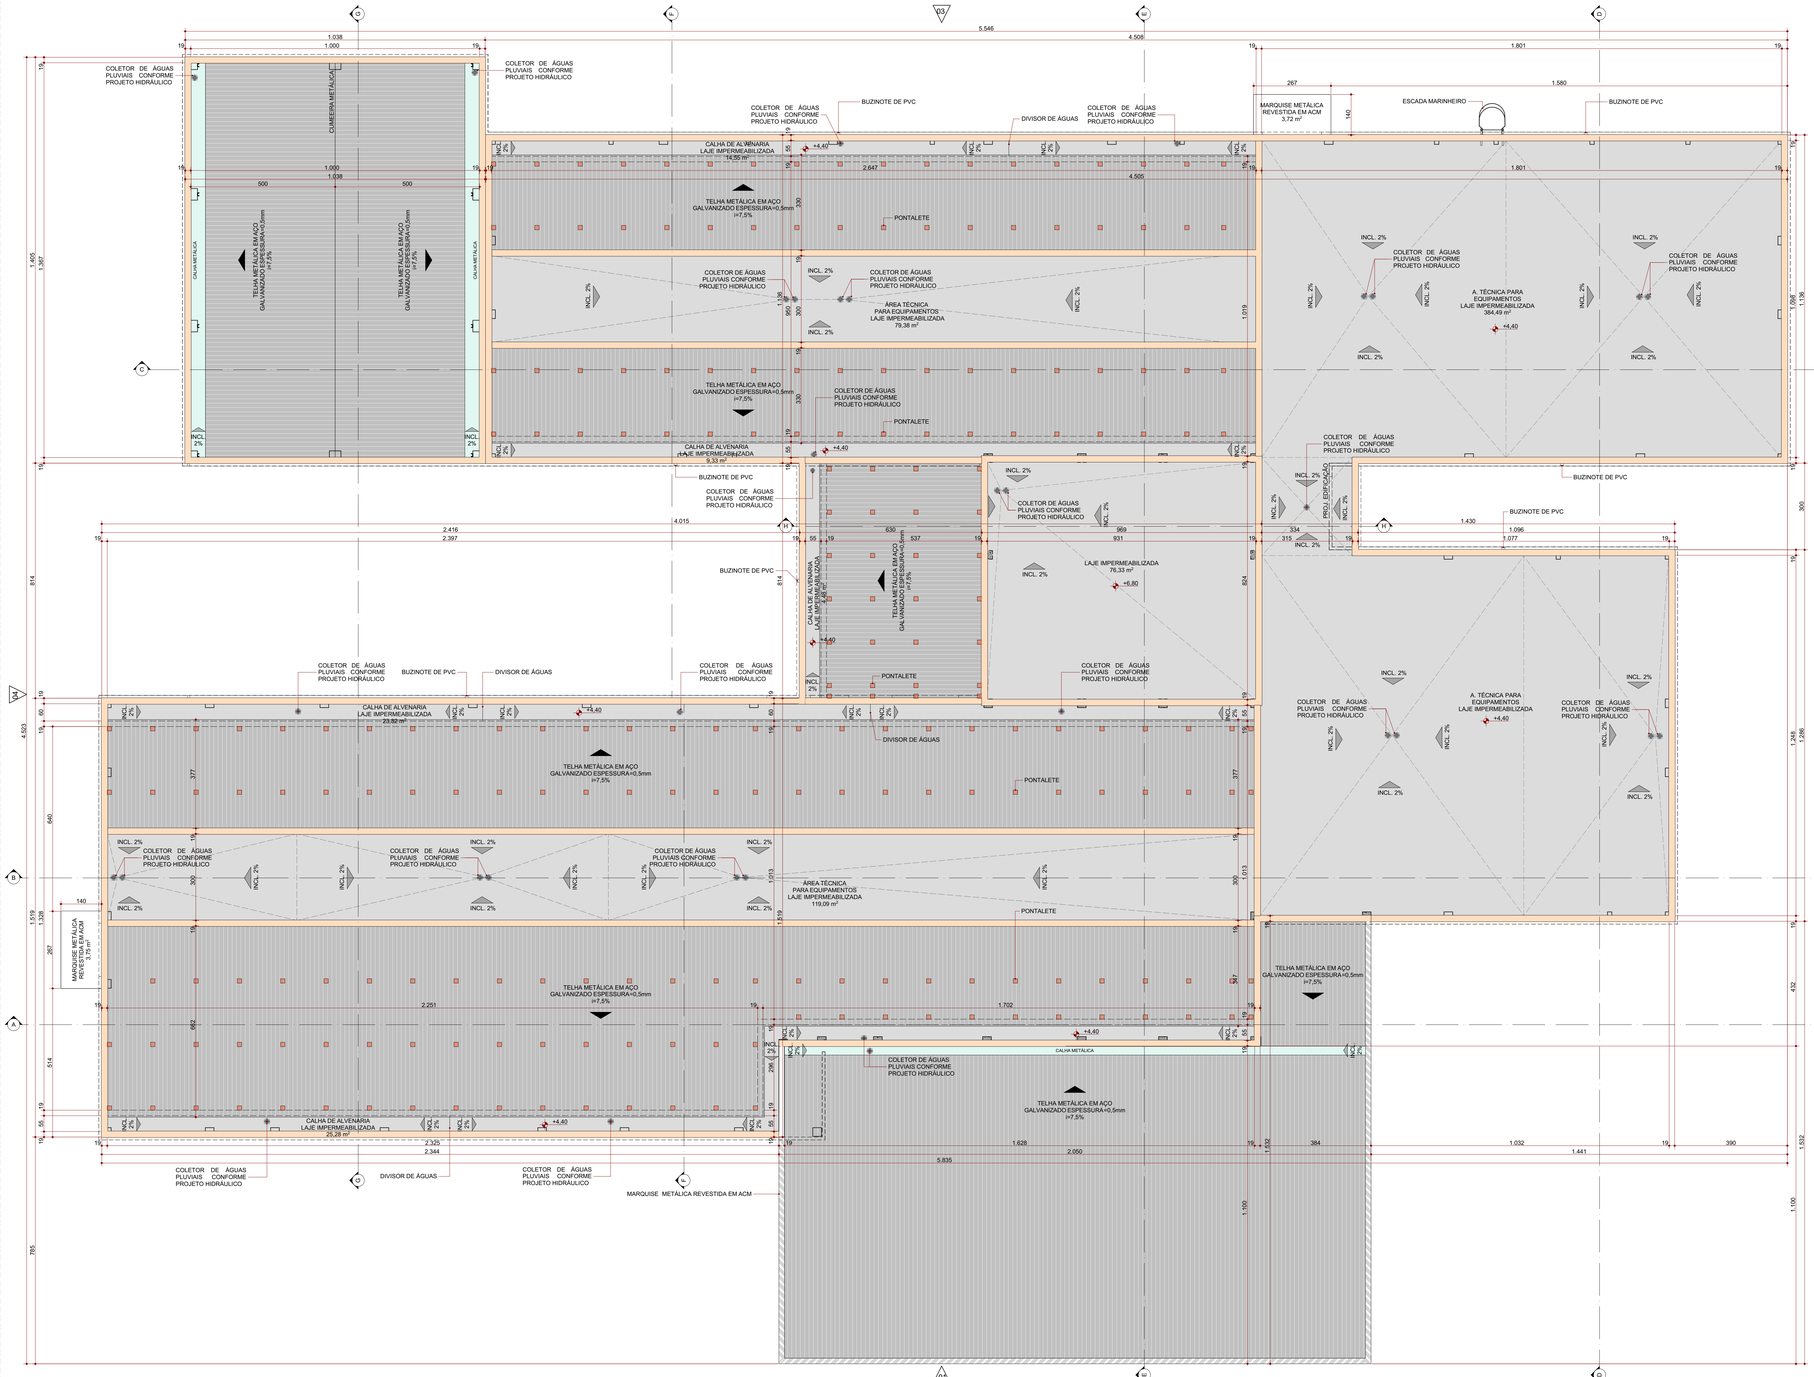

Planta de Cobertura
ESC.: 1:75

QUADRO DE ESQUADRIAS: PORTAS

CÓDIGO	DESCRIÇÃO	L x A (cm)	ÁREA (m²)	PEITORIL (cm)	ABERTURA	Nº DE FOLHAS	QTDE.
PA-01	Porta de alumínio com veneziana	80×210	1,78	0,09	Abrir	1F	3
PA-02	Porta de alumínio com veneziana	180×240	4,45	0,00	Abrir	2F	1
PA-03	Porta de alumínio com veneziana	200×240	4,94	0,00	Abrir	2F	2
PA-04	Porta de alumínio com vidro laminado	200×240	4,94	0,00	Abrir	2F	1
PD-01	Porta Divisória de Alumínio com veneziana	80×160	1,40	0,10	Abrir	1F	9
PGR-02	Porta de alumínio com tela mosquiteira	104×180	2,02	0,09	Abrir	2F	1
PM-01	Porta de Madeira	80×210	1,88	0,00	Abrir	1F	10
PM-02	Porta de Madeira	90×210	2,10	0,00	Abrir	1F	30
PM-02a	Porta de Madeira maciça com barra	90×210	2,10	0,00	Abrir	1F	15
PM-03	Porta de Madeira	100×210	2,31	0,00	Abrir	1F	2
PM-04	Porta de Madeira	180×210	3,96	0,00	Abrir	2F	1
PM-05	Porta de Madeira	200×210	4,39	0,00	Abrir	2F	1

QUADRO DE ESQUADRIAS: JANELAS

CÓDIGO	DESCRIÇÃO	L X A (cm)	ÁREA (m²)	PEITORIL (cm)	ABERTURA	Nº DE FOLHAS	QTDE.
CA-01	Conjunto de alumínio com vidro. Com porta de alumínio com vidro (210x250cm)	1° Segmento: 1535 x 520 2° Segmento: 445 x 520	102,60	0,00	Abrir	2F	1
CA-02	Conjunto de alumínio com vidro. Com porta de alumínio com vidro (205x240cm)	814x344	21,36	0,00	Abrir	2F	1
CA-03	Conjunto de alumínio com vidro	150×180	2,70	0,60	Correr	2F	3
CA-04	Conjunto de alumínio com vidro	251×65	1,63	0,85	Fixo	1F	2
CA-05	Conjunto de alumínio com vidro	289×65	1,88	0,85	Fixo	1F	2
CA-06	Conjunto de alumínio com vidro	294×65	1,91	0,85	Fixo	1F	2
CA-07	Conjunto de alumínio com vidro	305×65	1,98	0,85	Fixo	1F	2
CA-08	Conjunto de alumínio com vidro	484×65	3,15	0,85	Fixo	2F	2
JA-01	Janela de alumínio com vidro	100×60	0,60	1,80	Correr	2F	17
JA-01d	Janela de alumínio com vidro	100×60	0,60	1,80	Correr	2F	2
JA-02	Janela de alumínio com vidro	150×60	0,90	1,80	Correr	3F	9
JA-03	Janela de alumínio com vidro	200×60	1,20	1,80	Correr	4F	32
JA-04	Janela de alumínio com vidro	150×60	0,90	1,80	Basculante	2F	2
JA-05	Veneziana	50×40	0,20	1,59	Fixo	1F	2
JA-06	Veneziana	50×40	0,20	0,09	Fixo	1F	2
VA-01	Visor de alumínio com vidro	150×155	2,33	0,60	Fixo	1F	4
VA-02	Visor de alumínio com vidro	240×155	3,72	0,60	Fixo	1F	2

LEGENDA DE CÓDIGOS DA ESQUADRIA

Obs.: Verificar nível do piso acabado no local de instalação da esquadria.
Obs.: Prever verga e contra-verga em todas as esquadrias, quando necessário.
Obs.: Verificar a espessura da parede no local onde a esquadria será instalada conforme detalhe de planta baixa e tipo de parede.
Obs.: Todas as esquadrias em áreas críticas possuirão tela metálica tipo mosquiteiro.

DETALHES ESPECÍFICOS

NÚMERO DA ESQUADRIA
INDICAÇÃO DO TIPO DE ESQUADRIA (PORTA, JANELA, VISOR)
DETALHE ESPECÍFICO DA ESQUADRIA
PM-01a

a: Porta adaptada para PCD
b: Porta com visor
c: Porta com grade de ventilação
d: Janela com pingadeira sobre enchimento
e: Esquadrias especiais com tratamento acústico
*: Janela com tela mosquiteiro

LEGENDA GERAL

	PAREDE EM ALVENARIA COM BLOCO CERÂMICO 09x19x19cm.
	PAREDE EM ALVENARIA COM BLOCO CERÂMICO 14x19x39cm.
	ENCHIMENTO EM ALVENARIA COM BLOCO CERÂMICO.
	PILAR EM CONCRETO
	SOLEIRA EM GRANITO CINZA ANDORINHA, ESPESSURA 2cm, DESNÍVEL H=1cm
	SOLEIRA RAMPEADA EM GRANITO CINZA ANDORINHA, ESPESSURA 2cm, DESNÍVEL H=1cm

CONSÓRCIO SAÚDE
CONCREMAT | MEP

CONSÓRCIO SAÚDE CONCREMAT/MEP - CNPJ 60.255.404/0001-35
RUA JOAQUIM PALHARES, no. 40, ANDAR 5 - RIO DE JANEIRO/RJ - CEP 20.260-060 - FONE (21) 3535-4131

Medidas em centímetros.
O valor da cota prevalece ao da escala.

Conferir medidas no local.
Antes de qualquer alteração consultar o arquiteto responsável.

REV.	DATA	CONTEÚDO	REV.	DATA	CONTEÚDO
R00	18/12/2025	EMISSÃO INICIAL	R03	19/06/2026	REVISÃO
R01	27/01/2026	REVISÃO			
R02	02/02/2026	REVISÃO			

TÍTULO DA PRANCHA: PROJETO EXECUTIVO DE ARQUITETURA
PLANTA DE COBERTURA

PRANCHA: 3|24
ESCALA: INDICADA

TIPO DA EDIFICAÇÃO: CONSTRUÇÃO DE:
CENTRO ESPECIALIZADO EM REABILITAÇÃO - CER TIPO 2

ZONEAMENTO: -
COEF. DE APROV.: -

LOCAL DA OBRA:
DIVERSOS (PROJETO PADRÃO)

DATA DO PROJETO: Junho 2026
TAXA DE OCUPAÇÃO: -

PROPRIETÁRIO:
SECRETARIA DA SAÚDE DO ESTADO DA BAHIA (SESAB)

CNPJ: 13.937.131/0001-41
INSCRIÇÃO MUNICIPAL: -

SITUAÇÃO SEM ESCALA:

DECLARO QUE A APROVAÇÃO DO PROJETO NÃO IMPLICA NO RECONHECIMENTO PELA PREFEITURA DO DIREITO DE PROPRIEDADE DO TERRENO

PROPRIETÁRIO:
SECRETARIA DA SAÚDE DO ESTADO DA BAHIA (SESAB)
CNPJ: 13.937.131/0001-41

ANA CAROLINA POTTER MENDES 02775 290930

AUTOR DO PROJETO:
ANA CAROLINA POTTER MENDES - CAU/PR nº A301830
CONSÓRCIO SAÚDE CONCREMAT - MEP
CNPJ: 06.164.906/0001-28

RESPONSÁVEL TÉCNICO PELA OBRA

QUADRO DE ÁREAS:

TERRENO PADRÃO	**5.040,00m²**
ÁREA A CONSTRUIR EDIFICAÇÃO PRINCIPAL	
EDIFICAÇÃO PRINCIPAL	1.489,71m²
MARQUISE ENTRADA PRINCIPAL	220,78m²
ÁREA DE VIVÊNCIA COBERTA	43,14m²
TOTAL EDIFICAÇÃO PRINCIPAL	**1.753,63m²**
ÁREA A CONSTRUIR ANEXOS	
ABRIGO DE RESÍDUOS	9,48m²
CENTRAL GLP	1,61m²
TOTAL A CONSTRUIR	**1.764,72m²**

ESPAÇO RESERVADO PARA APROVAÇÃO:

ESPAÇO RESERVADO PARA APROVAÇÃO:

ESPAÇO RESERVADO PARA APROVAÇÃO:

ESPAÇO RESERVADO PARA APROVAÇÃO: