



Boneco de Localização - Brises
ESC.: 1:150

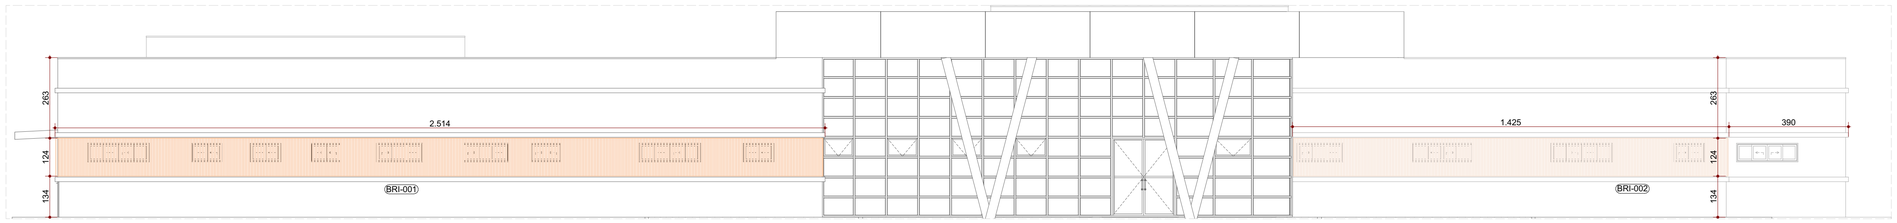

Elevação 01
ESC.: 1:100

QUANTITATIVO E DESCRITIVO DE BRISES					
CÓD.	DESCRIÇÃO	COMPRIMENTO	ALTURA (cm)	ÁREA (m²)	QNT.
BRI-001	Brise em alumínio anadizado, sentido vertical, cor branco.	25,10	130	32,63	1
BRI-002	Brise em alumínio anadizado, sentido vertical, cor branco.	14,25	130	18,52	1

DETALHE BRISE

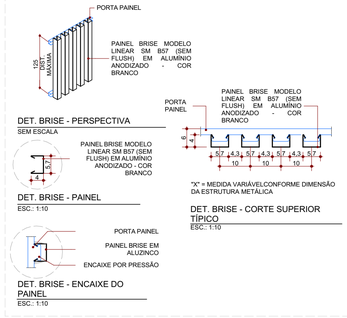



DETALHE DE FIXAÇÃO DO SUPORTE NA PAREDE DO BRISE TIPO "C"
Esc.: 1:5

CONSÓRCIO SAÚDE CONCREMAT-MEP - CNPJ 60.255.454/0001-35
RUA JOAQUIM PALHARES, no. 40, ANDAR 5 - RIO DE JANEIRO/RJ - CEP 20.260-080 - FONE (21) 3535-4131

Medidas em centímetros.
O valor da cota prevalece ao da escala.

Conferir medidas no local.
Antes de qualquer alteração consultar o arquiteto responsável.

REV	DATA	CONTEUDO	REV	DATA	CONTEUDO
R00	18/12/2025	EMISSÃO INICIAL	R03	19/06/2026	REVISÃO
R01	27/01/2026	REVISÃO			
R02	02/02/2026	REVISÃO			

Nome do Empreendimento
PROSUS II-CENTRO ESPECIALIZADO DE REABILITAÇÃO - CER TIPO 2

Endereço do Empreendimento
DIVERSOS (PROJETO PADRÃO)

Disciplina
ARQUITETURA

Título do desenho
DETALHE BRISES

Etapa
PROJETO EXECUTIVO

CONSÓRCIO SAÚDE
CONCREMAT | MEP

Projetista e coordenador
CONSÓRCIO SAÚDE CONCREMAT-MEP - CNPJ 60.255.454/0001-35
RUA JOAQUIM PALHARES, no. 40, ANDAR 5 - RIO DE JANEIRO/RJ - CEP 20.260-080
FONE (21) 3535-4131

Responsável Técnico pelo Projeto Arquitetônico
ANA CAROLINA POTIER MENDES
Arquiteto CAU/PR nº A351830

ANA CAROLINA POTIER MENDES:07775396930

Especialidade: ARQ
Prancha: 15|24
Revisão: R02
Escala: INDICADA

BIMcloud: MEP Arquitetura - BIMcloud Basic para o Archicad 24/635 PROSUS/635.06 CER TIPO II_R00