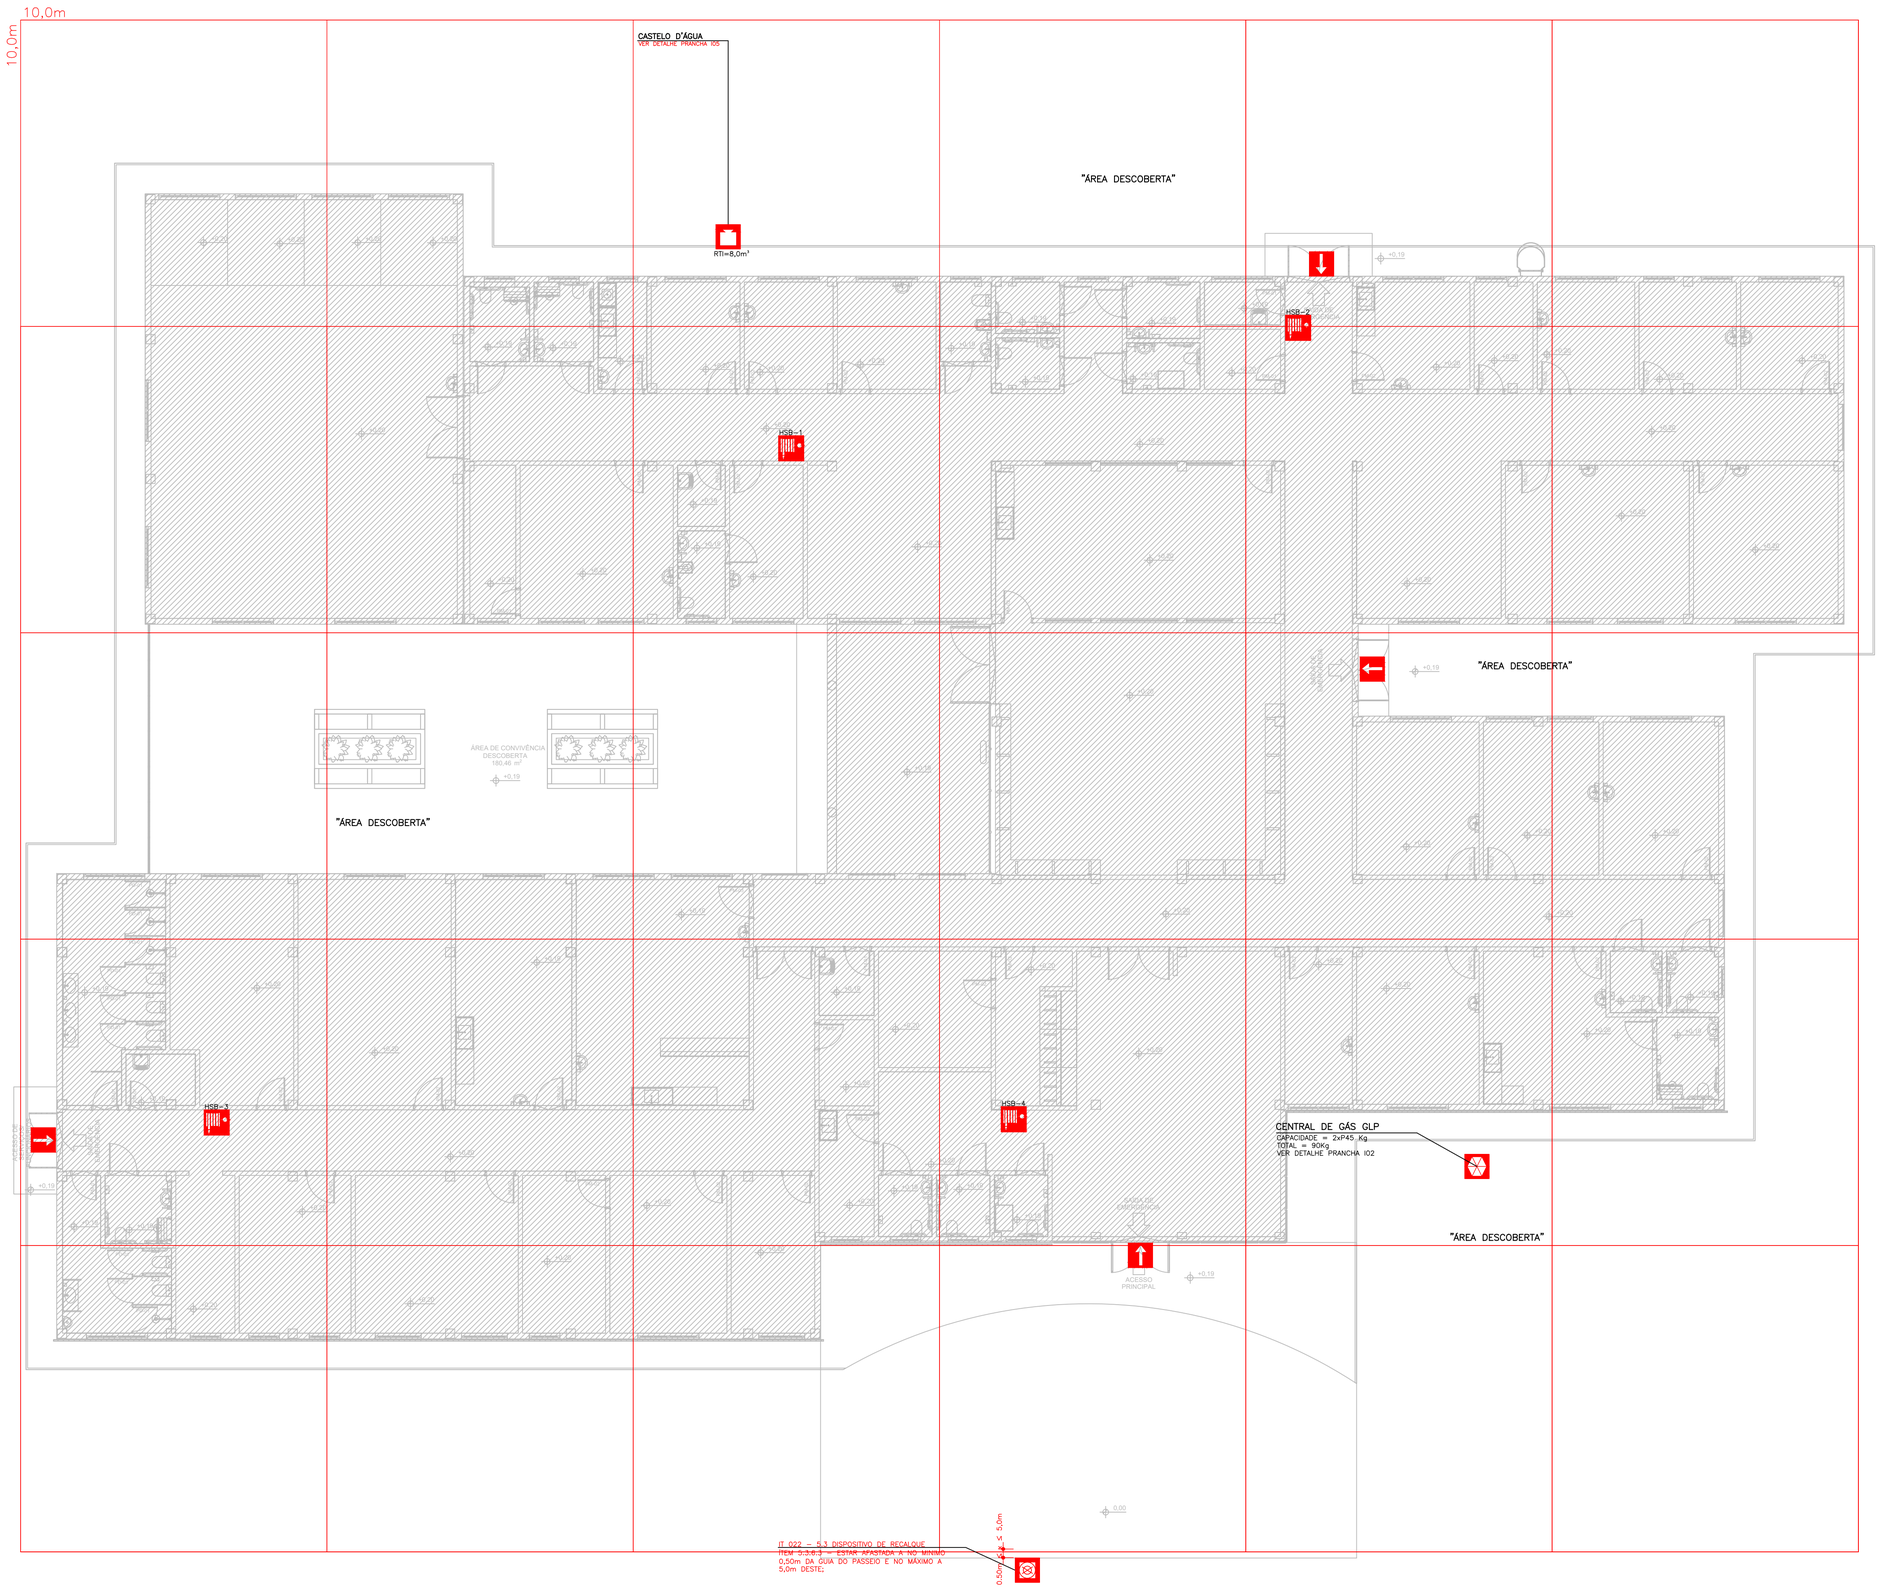


CONVENÇÃO

- ENTRADA PARA O CB
- HIDRANTES INTERNOS
- VIATURA DOS BOMBEIROS
- PARA RAIO
- REGISTRO DE RECALQUE
- CENTRAL PREDIAL DE GLP
- RESERVA DE INCÊNDIO

PLANTA DE RISCO E ESTATÍSTICAS

ESCALA 1:100

PLANO DE SEGURANÇA CONTRA INCÊNDIO E PÂNICO

IDENTIFICAÇÃO DA EDIFICAÇÃO E/OU ÁREA DE RISCO

PAVIMENTO OU SETOR	OCUPAÇÃO	C.I. (MJ/m2)	Nº DE PAVIMENTOS	PÉ DIREITO (m)	AREA (m2)
PAVIMENTO TÉRREO	SERVIÇO DE SAÚDE / H-2	350	1	2,70	1.489,71
CENTRAL DE GLP	–	–	–	2,00	1,79
BLOCO ANEXO – ABRIGO DE RESÍDUOS	–	–	–	2,00	9,48
ÁREA DE VIVENCIA COBERTA	–	350	1	2,70	43,14

ALTURA PARA FINS DE MEDIDA DE SEGURANÇA: 00,00 metros
ALTURA PARA FINS DE SAÍDA DE EMERGÊNCIA: 00,00 metros
Risco: RISCO LEVE
Área Total(m²): 1.724,37

MEDIDAS DE SEGURANÇA CONTRA INCÊNDIO

■	ACESSO DE VIATURAS DO CORPO DE BOMBEIROS	■	ILUMINAÇÃO DE EMERGÊNCIA
□	SEPARAÇÃO ENTRE EDIFICAÇÕES	■	ALARME DE INCÊNDIO
■	SEGURANÇA ESTRUTURAL NAS EDIFICAÇÕES	■	SINALIZAÇÃO DE EMERGÊNCIA
□	COMPARTIMENTAÇÃO VERTICAL	■	EXTINTORES DE INCÊNDIO
■	CONTROLE DE MATERIAL DE ACABAMENTO	■	HIDRANTES – TIPO 2
■	SAÍDA DE EMERGÊNCIA	□	CHUVEIROS AUTOMÁTICOS
■	BRIGADA DE INCÊNDIO	■	DETECÇÃO DE INCÊNDIO
□	CONTROLE DE FUMAÇA	□	ESPUMA
■	PLANO DE EMERGÊNCIA	□	SISTEMA FIXO DE GASES LIMPOS

Reservatórios: Inferior 4,00m3 | Superior 2,00m3 | RTI 8,0m3 | SPK –

CONSÓRCIO SAÚDE CONCREMAT-MEP - CNPJ 60.255.454/0001-35
RUA JOAQUIM PALHARES, no. 40, ANDAR 5 - RIO DE JANEIRO/RJ - CEP 20.260-080 - FONE (21) 3535-4131

Medidas em centímetros
O valor da cota prevalece ao da escala

Conferir medidas no local.
Antes de qualquer alteração consultar o responsável pelo projeto

HISTÓRICO DE ATUALIZAÇÃO

REVISÃO	DATA	DISCRIMINAÇÃO DE ATUALIZAÇÃO
R00	05/12/2025	EMISSÃO INICIAL

NOME DO EMPREENDIMENTO:
CENTRO ESPECIALIZADO EM REABILITAÇÃO - CER TIPO 2

ENDEREÇO DO EMPREENDIMENTO:
DIVERSOS (PROJETO PADRÃO)

DISCIPLINA:
INCÊNDIO

TÍTULO DO DESENHO:
PLANTA DE RISCO E ESTATÍSTICAS - INCÊNDIO

ETAPA:
EXECUTIVO

PROJETISTA E COORDENADOR ARQUITETURA
CONSÓRCIO SAÚDE CONCREMAT-MEP - CNPJ 60.255.454/0001-35
RUA JOAQUIM PALHARES, no. 40, ANDAR 5 - RIO DE JANEIRO/RJ - CEP 20.260-080
RESPONSÁVEL TÉCNICO PELO PROJETO
RHIAN PETRIN DOS SANTOS
ENG. CIVIL - CREA PR 153.970/D
RHIAN PETRIN DOS SANTOS:01039953905 — Assinado de forma digital por RHIAN PETRIN DOS SANTOS:01039953905 Dados: 2026.01.30 11:42:16 -03'00'
905

PRANCHA: 01/06
ESPECIALIDADE: INC
REVISÃO: R00
ESCALA: INDICADA