


CORTE A

ESCALA 1 : 200

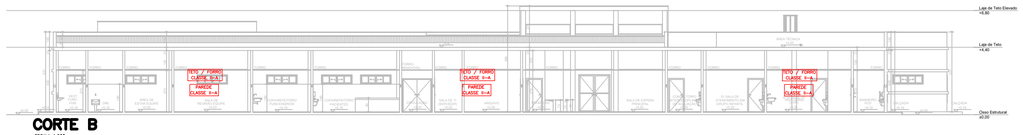


CORTE B

ESCALA 1:200




CORTE C

ESCALA 1:200

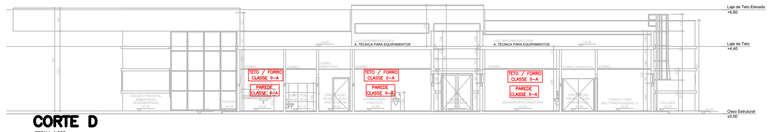

CORTE D

ESCALA 1:200

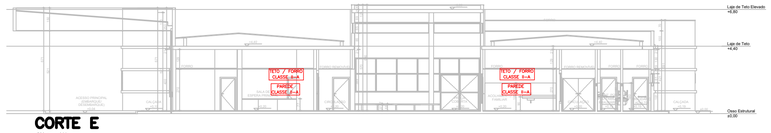

CORTE E

ESCALA 1:200




CORTE F

ESCALA 1:200




CORTE G

ESCALA 1:200

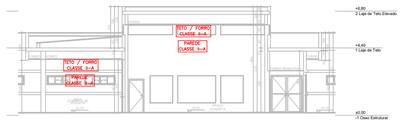

CORTE H

ESCALA 1:200

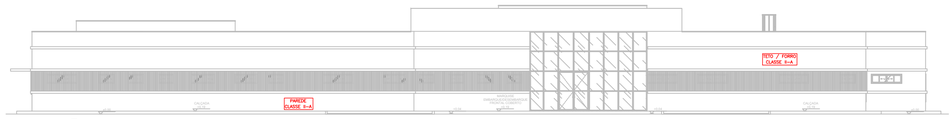


ELEVAÇÃO 01

ESCALA 1:200



ELEVAÇÃO 02

ESCALA 1:200

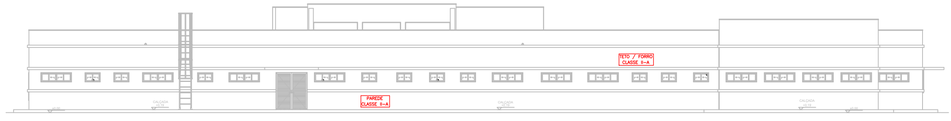

ELEVAÇÃO 03

ESCALA 1:200



ELEVAÇÃO 04

ESCALA 1:200

CONSÓRCIO SAÚDE CONCREMAT-MEP - CNPJ 60.255.454/0001-35
RUA JOAQUIM PALHARES, no. 40, ANDAR 5 - RIO DE JANEIRO/RJ - CEP 20.260-080 - FONE (21) 3535-4131

Medidas em centímetros
O valor da cota prevalece ao da escala

Conferir medidas no local.
Antes de qualquer alteração consultar o responsável pelo projeto

HISTÓRICO DE ATUALIZAÇÃO

REVISÃO	DATA	DISCRIMINAÇÃO DE ATUALIZAÇÃO
R00	05/12/2025	EMISSÃO INICIAL

NOME DO EMPREENDIMENTO:
CENTRO ESPECIALIZADO EM REABILITAÇÃO - CER TIPO 2

ENDEREÇO DO EMPREENDIMENTO:
DIVERSOS (PROJETO PADRÃO)

DISCIPLINA:
INCÊNDIO

TÍTULO DO DESENHO:
CORTES E ELEVAÇÕES - INCÊNDIO

ETAPA:
EXECUTIVO

CONSÓRCIO SAÚDE
CONCREMAT | MEP

PROJETISTA E COORDENADOR ARQUITETURA
CONSÓRCIO SAÚDE CONCREMAT-MEP - CNPJ 60.255.454/0001-35
RUA JOAQUIM PALHARES, no. 40, ANDAR 5 - RIO DE JANEIRO/RJ - CEP 20.260-080

RESPONSÁVEL TECNICO PELO PROJETO
RHIAN PETRIN DOS SANTOS
ENG. CIVIL - CREA PR 153.970/D

RHIAN PETRIN DOS SANTOS:01039995905
Assinado de forma digital por RHIAN PETRIN DOS SANTOS:01039995905
Dados: 2026.01.30 11:40:32 -03'00'

PRANCHA: 04/06
ESPECIALIDADE: INC
REVISÃO: R00
ESCALA: INDICADA