
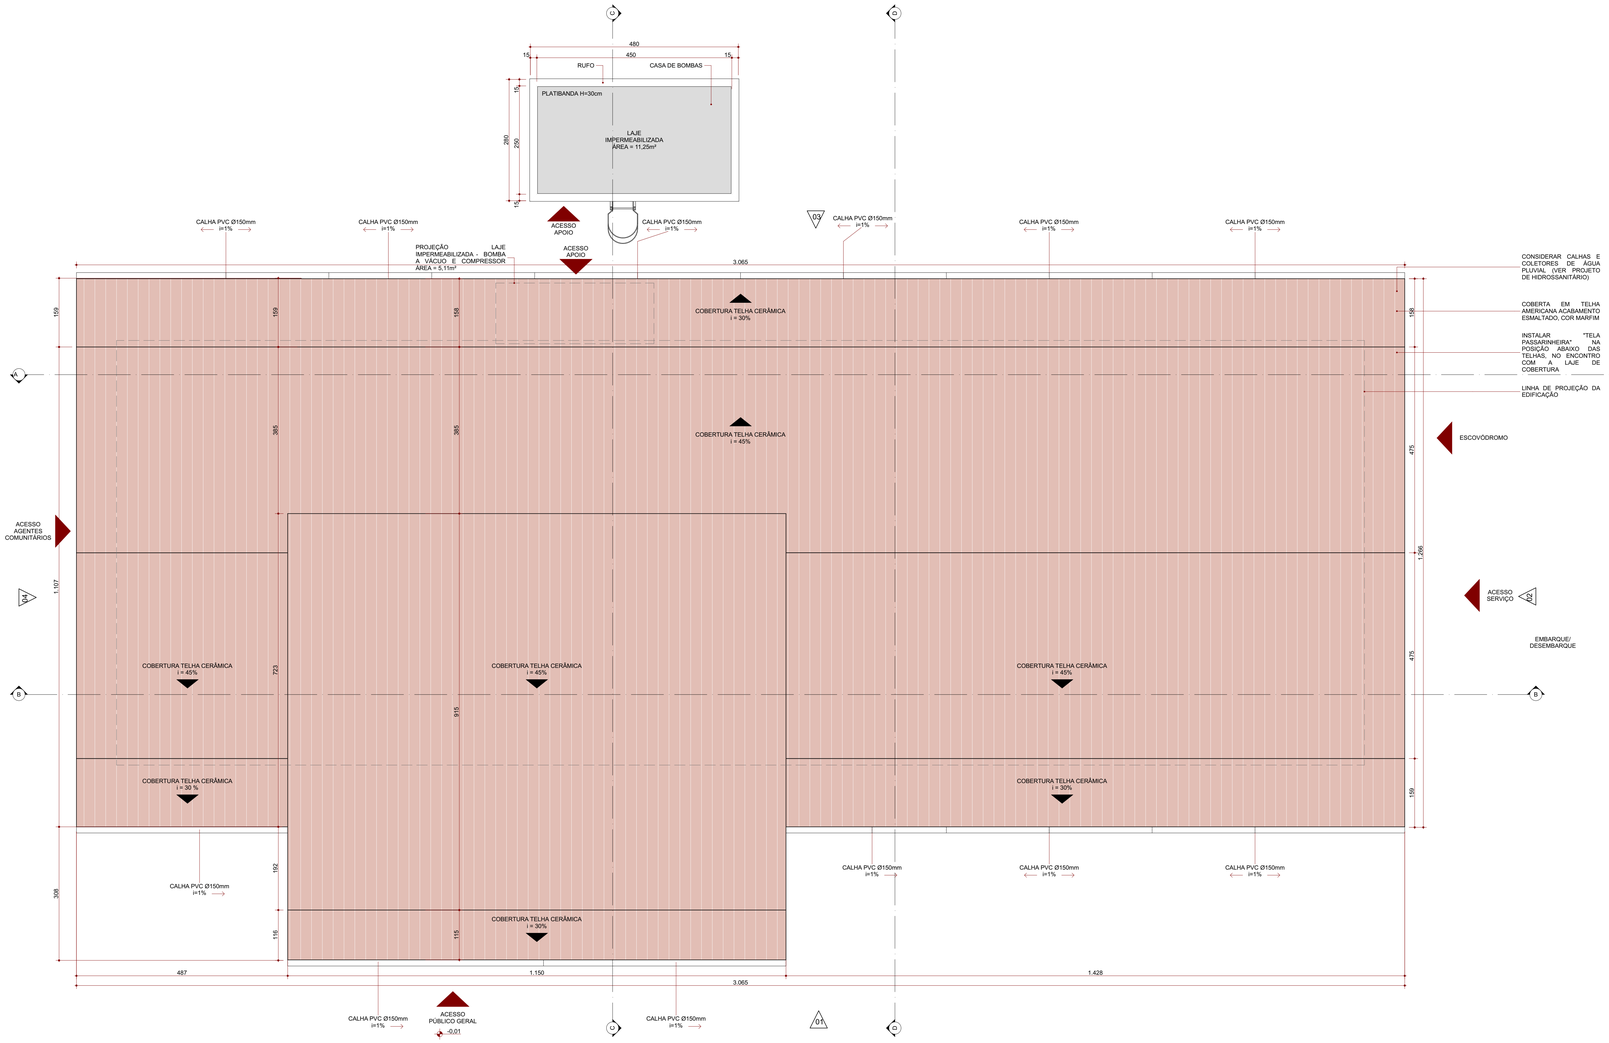


Cobertura
ESC.: 1:50

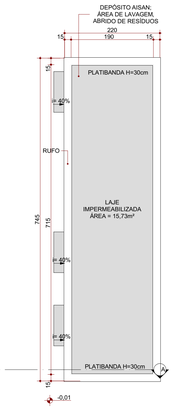

MEMORIAL DE CÁLCULO DE QUANTITATIVOS: RUFOS RESÍDUOS		
DESCRIÇÃO	QUANTIDADE	QUANTITATIVO (m)
RUFO EXTERNO/INTERNO EM CHAPA DE AÇO GALVANIZADO NÚMERO 26, CORTE DE 33cm, INCLUSO ¿CAMENTO	1	1,87
RUFO EXTERNO/INTERNO EM CHAPA DE AÇO GALVANIZADO NÚMERO 26, CORTE DE 33cm, INCLUSO ¿CAMENTO	1	1,87
RUFO EXTERNO/INTERNO EM CHAPA DE AÇO GALVANIZADO NÚMERO 26, CORTE DE 33cm, INCLUSO ¿CAMENTO	1	7,12
RUFO EXTERNO/INTERNO EM CHAPA DE AÇO GALVANIZADO NÚMERO 26, CORTE DE 33cm, INCLUSO ¿CAMENTO	1	7,12
		17,98 m

MEMORIAL DE CÁLCULO DE QUANTITATIVOS: RUFOS CASA DE BOMBAS / RESERVATÓRIO		
DESCRIÇÃO	QUANTIDADE	QUANTITATIVO (m)
RUFO EXTERNO/INTERNO EM CHAPA DE AÇO GALVANIZADO NÚMERO 26, CORTE DE 33cm, INCLUSO ¿CAMENTO	1	2,47
RUFO EXTERNO/INTERNO EM CHAPA DE AÇO GALVANIZADO NÚMERO 26, CORTE DE 33cm, INCLUSO ¿CAMENTO	1	2,47
RUFO EXTERNO/INTERNO EM CHAPA DE AÇO GALVANIZADO NÚMERO 26, CORTE DE 33cm, INCLUSO ¿CAMENTO	1	4,47
RUFO EXTERNO/INTERNO EM CHAPA DE AÇO GALVANIZADO NÚMERO 26, CORTE DE 33cm, INCLUSO ¿CAMENTO	1	4,47
		13,88 m

MEMORIAL DE CÁLCULO DE QUANTITATIVOS: COBERTURA ED PRINCIPAL		
DESCRIÇÃO	INCLINAÇÃO (%)	ÁREA (m²)
COBERTURA EM TELHA CERÂMICA	i= 30%	98,77
COBERTURA EM TELHA CERÂMICA	i= 45%	384,47

NOTA

OS QUANTITATIVOS DO MEMORIAL DE CÁLCULO SE REFEREM APENAS ÀS EDIFICAÇÕES E NÃO ESTÃO INCLUSOS QUANTITATIVOS DA IMPLANTAÇÃO (ÁREAS EXTERNAS) POR SE TRATAR DO PROJETO PADRÃO.

QUADRO DE ÁREAS

PAVIMENTO TÉRREO - UBSI II	282,24 m²
VARANDA	36,00 m²
CASA DE BOMBAS	13,44 m²
RESERVATÓRIO	13,44 m²
COMPRESSOR + BOMBA A VÁCUO	4,23 m²
DEPÓSITO/ ABRIGO DE RESÍDUOS	16,39 m²
TOTAL	365,74 m²

OBSERVAÇÕES

- TODAS AS MEDIDAS DEVEM SER CONFERIDAS NO LOCAL;
- CONFERIR MEDIDAS DOS EQUIPAMENTOS;
- TODAS AS MARCAS DE PRODUTOS ESPECIFICADAS PODEM SER SUBSTITUÍDAS POR SIMILARES;
- PROJETO CONFORME RESOLUÇÕES RDC nº 50/2002 E 36/2008 DA AGÊNCIA NACIONAL DE VIGILÂNCIA SANITÁRIA;
- O PROJETO DE CLIMATIZAÇÃO DEVERÁ SEGUIR A LEGISLAÇÃO ABNT NBR 7256/2021;
- UTILIZAR TELHA AMERICANA, ACABAMENTO ESMALTADO, COR MARFIM;
- SERÃO INSTALADAS "TELA PASSARINHEIRA" NAS COBERTURAS, NA POSIÇÃO ABAIXO DAS TELHAS (COR UNIVERSAL CINZA);
- CONSIDERAR CALHAS E COLETORES DE ÁGUA PLUVIAL (VER PROJETO DE HIDROSSANITÁRIO);

CONSÓRCIO SAÚDE
CONCREMAT | MEP
CONSÓRCIO SAÚDE CONCREMAT-MEP - CNPJ 60.255.464/0001-35
RUA JOAQUIM PALHARES, no. 40, ANDAR 5 - RIO DE JANEIRO/RJ - CEP 20.260-080 - FONE (21) 3535-4131

Medidas em centímetros.
Confira medidas no local.
O valor da cota prevalece ao da escala.
Antes de qualquer alteração consultar o arquiteto responsável.

REV.	DATA	CONTEÚDO	REV.	DATA	CONTEÚDO
R00	30/07/2025	EMISSÃO INICIAL	R05	06/10/2025	REVISÃO
R01	26/08/2025	REVISÃO	R05a	13/10/2025	REVISÃO
R02	17/09/2025	REVISÃO	R06	20/10/2025	REVISÃO
R03	22/09/2025	REVISÃO	R07	30/06/2026	REVISÃO
R04	25/09/2025	REVISÃO			

TÍTULO DA PRANCHA: PROJETO ARQUITETÔNICO
COBERTURA

PRANCHA: 1/15

ESCALA: INDICADA

TIPO DA EDIFICAÇÃO:
CONSTRUÇÃO DE:
UNIDADE BÁSICA DE SAÚDE INDÍGENA (UBSI) - TIPO 02

ZONEAMENTO: -

COEF. DE APROV.: 0,2

LOCAL DA OBRA:
DIVERSOS (PROJETO PADRÃO)

DATA DO PROJETO: JUNHO 2026

TAXA DE OCUPAÇÃO: 23%

PROPRIETÁRIO:
SECRETARIA DA SAÚDE DO ESTADO DA BAHIA (SESAB)

CNPJ: 13.937.131/0001-41

INSCRIÇÃO MUNICIPAL: -

SITUAÇÃO SEM ESCALA:

DECLARO QUE A APROVAÇÃO DO PROJETO NÃO IMPLICA NO RECONHECIMENTO PELA PREFEITURA DO DIREITO DE PROPRIEDADE DO TERRENO

PROPRIETÁRIO:
SECRETARIA DA SAÚDE DO ESTADO DA BAHIA (SESAB)
CNPJ: 13.937.131/0001-41

ANA CAROLINA POTIER MENDES:02775290930

AUTOR DO PROJETO:
ANA CAROLINA POTIER MENDES - CAU CAU/PR nº A351830

RESPONSÁVEL TÉCNICO PELA OBRA

QUADRO DE ÁREAS:

ESPAÇO RESERVADO PARA APROVAÇÃO:

ESPAÇO RESERVADO PARA APROVAÇÃO:

ESPAÇO RESERVADO PARA APROVAÇÃO: