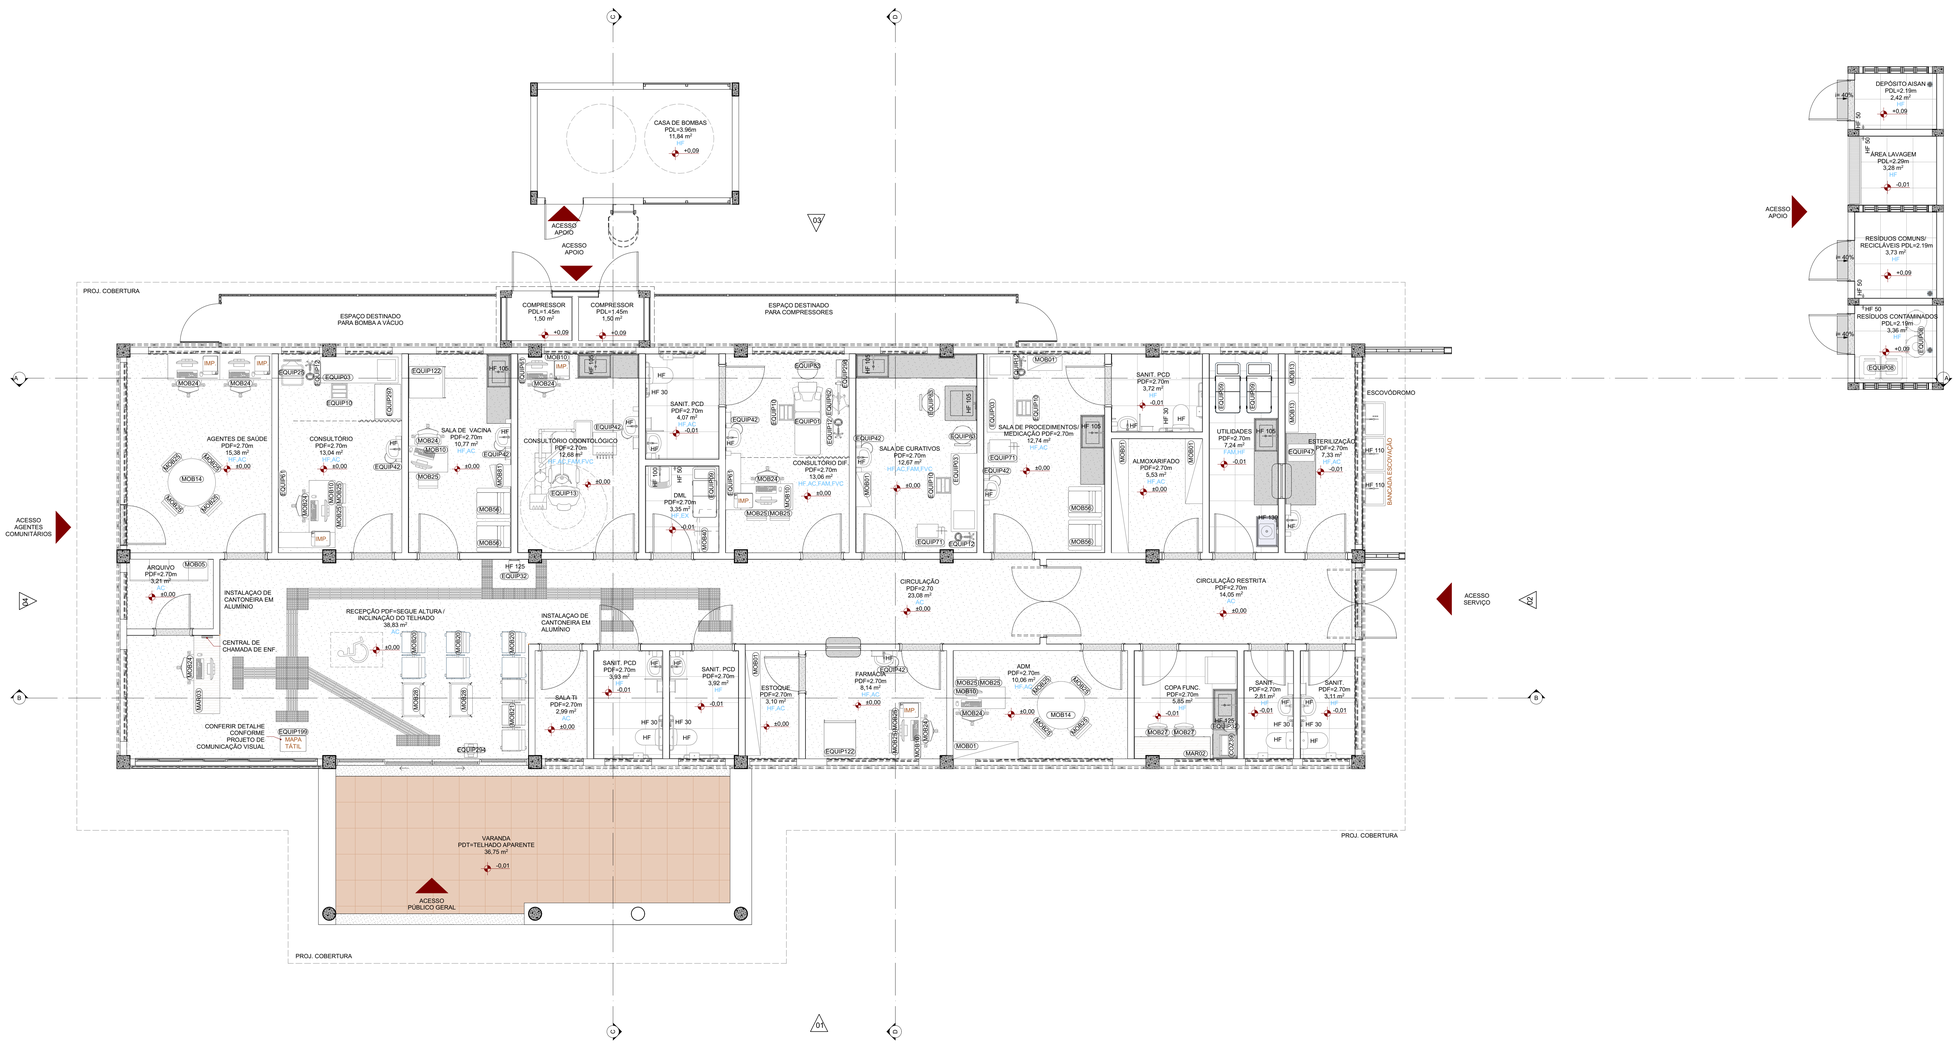


Planta Layout | Térreo
ESC.: 1:50

PONTOS DE COMUNICAÇÃO

CENTRAL DA CHAMADA DE ENFERMAGEM.

MEMORIAL DE CÁLCULO DE QUANTITATIVOS: MARCENARIA

CÓDIGO	DESCRIÇÃO	MATERIAL	LxPxA (cm)	QTDE.
MAR01	SUPORTE EM MDF PARA MICROONDAS, H=140cm	MDF LISO FOSCO COR BRANCA	50x43x35	1
MAR02	MESA EM MDF FIXADA NA PAREDE, H=75cm	MDF LISO FOSCO COR BRANCA	175x50x5	1
MAR03	BANCADA EM MDF	MDF LISO FOSCO COR CARVALHO AMAUCO OU SIMILAR	180x60x75	1

MEMORIAL DE CÁLCULO DE QUANTITATIVOS: MOBILIÁRIOS E EQUIPAMENTOS EDIFICAÇÃO PRINCIPAL

CÓDIGO	DESCRIÇÃO	QNTD
	MONITOR COM TECLADO, MOUSE E CPU	9
COZ30	GELADEIRA CONSUL FROST FREE CRB36AB, 300L OU EQUIVALENTE TÉCNICO	1
COZ39	MICRO-ONDAS, 1100W COM PRATO, 110-220V	1
EQUIP01	MESA GINECOLÓGICA	1
EQUIP03	MACA PARA ÁREA DE EXAME FÍSICO DO PACIENTE	3
EQUIP09	CARRINHO DE LIMPEZA CIRCULANTE	3
EQUIP10	ESCADA PARA MACA	4
EQUIP12	LÂMPADA AUXILIAR C/ FOCO DE LUZ	4
EQUIP122	CÂMARA DE REFRIGERAÇÃO 342L RC 330D INDREL OU EQUIVALENTE TÉCNICO	2
EQUIP13	CADEIRA ODONTOLÓGICA COMPLETA PERSONAL AIR - DABI ATLANTE OU EQUIVALENTE TÉCNICO	1
EQUIP199	MAPA TÁTIL EM ACRÍLICO OU ACM COM PEDESTAL EM METALON E ACM, SAFE PARK, OU EQUIVALENTE TÉCNICO	1
EQUIP25	BALANÇA ANTROPOMÉTRICA, MODELO LÍDER P200C	1
EQUIP294	TOTEM COM 8 TOMADAS PARA CARREGAR CELULARES	1
EQUIP297	MESA AUXILIAR DE 80x60cm	1
EQUIP298	MESA AUXILIAR DE 40x30cm	1
EQUIP32	PURIFICADOR DE ÁGUA CONSUL CPC31AB COMPACTO COM FILTRAGEM CLASSE A OU EQUIVALENTE TÉCNICO	2
EQUIP42	LIXEIRA EM INOX 12L	7
EQUIP47	AUTOCLAVE DE BANCADA 21L, 45Kg	1
EQUIP61	NEGATOSCÓPIO ULTRA SLIM LED	3
EQUIP62	COLPOSCÓPIO COM MONITOR ACOPLADO AO EQUIPAMENTO	1
EQUIP71	CARRO DE EMERGÊNCIA, 4 GAVETAS, MODELO CP1000 - ECAFIX OU EQUIVALENTE TÉCNICO	2
EQUIP77	IMPRESSORA LASER/MULTIFUNCIONAL	6
EQUIP83	BANCO GIRATÓRIO MOCHO NEW STANDART, COM ENCOSTO MEIA LUA OU EQUIVALENTE TÉCNICO	2
EQUIP83	BANCO GIRATÓRIO MOCHO	1
MOB01	ARMÁRIO ALTO MDF, BASE BAIXA	6
MOB05	ARMÁRIO AÇO	4
MOB10	MESA DE TRABALHO	8
MOB10	MESA DE TRABALHO, TAMPO RETO, SEM CALHA SUPERIOR DE INSTALAÇÕES	2
MOB13	ESTANTE DE AÇO ALTA, COMUM, PEQUENA, COM PRATELEIRA DE 300MM	2
MOB14	MESA DE REUNIÃO COM TAMPO CIRCULAR, TIPO 02, PARA 04 LUGARES	2
MOB20	LONGARINA DE ESPERA COM 02 (DOIS) LUGARES DE ASSENTO, COM ENCOSTO MÉDIO, BASE FIXA E APOIO DE BRAÇO FIXOS	3
MOB21	LONGARINA DE ESPERA COM 03 (TRÊS) LUGARES DE ASSENTO, TIPO 02, COM ENCOSTO MÉDIO, BASE FIXA E APOIO DE BRAÇO FIXOS	1
MOB24	CADEIRA DE REUNIÃO ESPALDAR MÉDIO, COM ENCOSTO EM TELA, RODÍZIOS E APOIO DE BRAÇO REGULÁVEL	9
MOB25	CADEIRA DE INTERLOCUTOR ESPALDAR MÉDIO, COM ENCOSTO EM TELA, BASE E APOIO DE BRAÇO FIXOS	17
MOB27	CADEIRA DE ESTUDO SEM PRANCHETA, COM BASE FIXA, ASSENTO E ENCOSTO SEM ESTOFADO E SEM APOIOS DE BRAÇO	2
MOB28	CADEIRA PARA OBESO COM ESPALDAR MÉDIO, ENCOSTO ESTOFADO E BASE FIXA	2
MOB40	ARMÁRIO AÉREO COM 1 PORTA, ESTRUTURA EM MDF CASTRO REQUINTE 7241 OU EQUIVALENTE TÉCNICO	2
MOB56	POLTRONA	4
MOB81	ARMÁRIO ALTO	1

MEMORIAL DE CÁLCULO DE QUANTITATIVOS: MOBILIÁRIOS E EQUIPAMENTOS ED PRINCIPAL

CÓDIGO	DESCRIÇÃO	QNTD
EQUIP08	LIXEIRA COM PEDAL, VOLUME DE ACORDO COM PGRSS.	4

MEMORIAL DE CÁLCULO DE QUANTITATIVOS: CORTINA HOSPITALAR ED PRINCIPAL

ID DO ELEMENTO	DESCRIÇÃO	COMPRIMENTO (cm)	ALTURA (cm)	QTDE
CORTINA HOSPITALAR RETA	CORTINA HOSPITALAR EM TECIDO COM TELA INTEGRADA E TRILHO RETO EM ALUMÍNIO, INSTALADA A 30cm DO PISO ACABADO COM FIXAÇÃO DO TRILHO NO FORRO ATRAVÉS DE BUCHAS METÁLICAS E PARAFUSOS REMOVÍVEIS.	250	205	2

CONSÓRCIO SAÚDE
CONCREMAT | MEP

CONSÓRCIO SAÚDE CONCREMAT-MEP - CNPJ 60.255.454/0001-35
RUA JOAQUIM PALHARES, no. 40, ANDAR 5 - RIO DE JANEIRO/RJ - CEP 20.260-080 - FONE (21) 3535-4131
Medidas em centímetros. Confert medidas no local.
O valor da cota prevalece ao da escala. Antes de qualquer alteração consultar o arquiteto responsável.

REV	DATA	CONTEÚDO	REV	DATA	CONTEÚDO
R00	30/07/2025	EMISSÃO INICIAL	R05	08/10/2025	REVISÃO
R01	26/09/2025	REVISÃO	R05a	13/10/2025	REVISÃO
R02	17/09/2025	REVISÃO	R06	20/10/2025	REVISÃO
R03	22/09/2025	REVISÃO	R07	30/06/2026	REVISÃO
R04	25/09/2025	REVISÃO			

TÍTULO DA PRANCHA: PROJETO ARQUITETÔNICO
PLANTA LAYOUT

PRANCHA: 3/15

ESCALA: INDICADA

TIPO DA EDIFICAÇÃO: CONSTRUÇÃO DE:
UNIDADE BÁSICA DE SAÚDE INDÍGENA (UBSI) - TIPO 02

ZONEAMENTO: -

COEF. DE APROV.: 0.2

LOCAL DA OBRA: DIVERSOS (PROJETO PADRÃO)

DATA DO PROJETO: JUNHO 2026

TAXA DE OCUPAÇÃO: 23%

PROPRIETÁRIO: SECRETARIA DA SAÚDE DO ESTADO DA BAHIA (SESAB)

CNPJ: 13.937.131/0001-41

INSCRIÇÃO MUNICIPAL: -

SITUAÇÃO SEM ESCALA:

DECLARO QUE A APROVAÇÃO DO PROJETO NÃO IMPLICA NO RECONHECIMENTO PELA PREFEITURA DO DIREITO DE PROPRIEDADE DO TERRENO

PROPRIETÁRIO:
SECRETARIA DA SAÚDE DO ESTADO DA BAHIA (SESAB)
CNPJ: 13.937.131/0001-41

ANA CAROLINA POTIER MENDES:02775290930

AUTOR DO PROJETO:
ANA CAROLINA POTIER MENDES - CAU CAU/PR nº A351830

RESPONSÁVEL TÉCNICO PELA OBRA

QUADRO DE ÁREAS:

ESPAÇO RESERVADO PARA APROVAÇÃO:

ESPAÇO RESERVADO PARA APROVAÇÃO:

ESPAÇO RESERVADO PARA APROVAÇÃO:

ESPAÇO RESERVADO PARA APROVAÇÃO: