

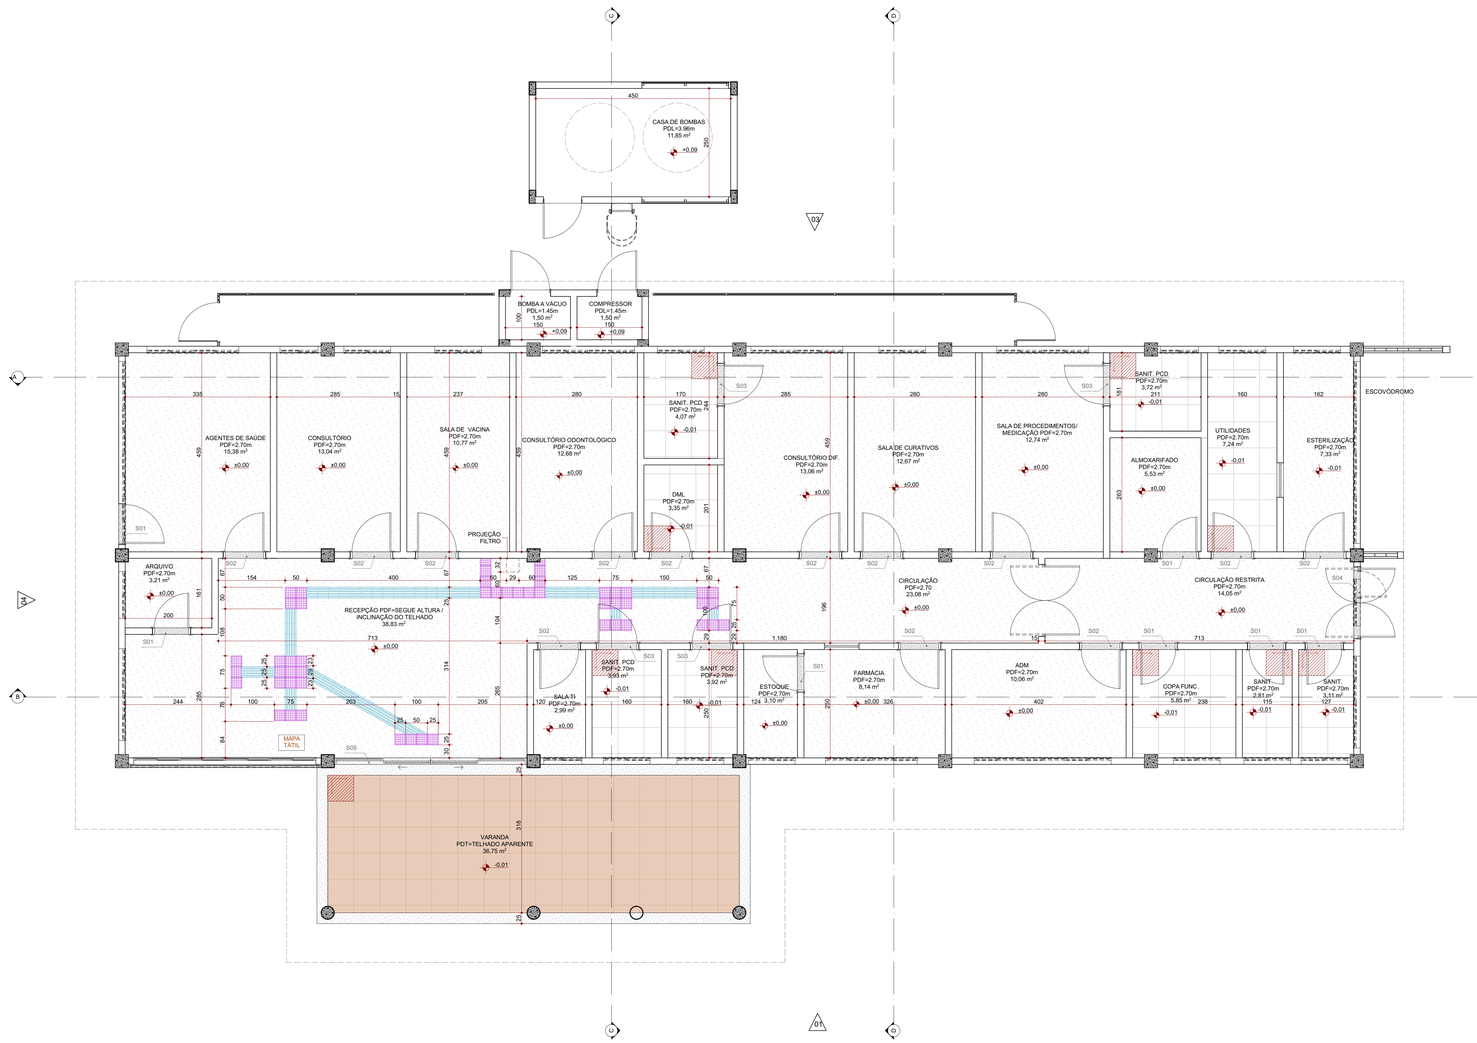


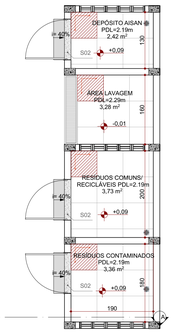


MEMORIAL DE CÁLCULO DE QUANTITATIVOS: SOLEIRAS EDIFICAÇÃO PRINCIPAL		
DESCRIÇÃO	ÁREA (m²)	QUANTIDADE
SOLEIRA EM GRANITO CINZA ANDORINHA	2,87	20
SOLEIRA RAMPADA EM GRANITO BRANCO ITAÚNAS	0,67	1
SOLEIRA RAMPADA EM GRANITO CINZA ANDORINHA	0,85	5
TABEIRA EM GRANITO BRANCO ITAÚNAS L=25cm	6,35	1

MEMORIAL DE CÁLCULO DE QUANTITATIVOS: SOLEIRAS RESÍDUOS		
DESCRIÇÃO	ÁREA (m²)	QUANTIDADE
SOLEIRA EM GRANITO CINZA ANDORINHA	0,42	3

MEMORIAL DE CÁLCULO DE QUANTITATIVO: PISO TÁTIL ED PRINCIPAL		
LEGENDA	ID DO ELEMENTO	QUANTIDADE
	PISO TÁTIL ALERTA INTERNO	51
	PISO TÁTIL DIRECIONAL INTERNO	52

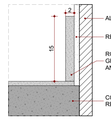



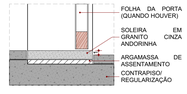

ACABAMENTO DE PISO	
	PISO EM GRANILITE, MOLDADO IN LOCO, ESPESSURA 0,8cm.
	PISO EM PORCELANATO PEI 5 (ALTO TRÁFEGO) 60x60cm, NA COR BEGE, ACABAMENTO ACETINADO.
	PISO EM PORCELANATO COM PADRÃO AMADEIRADO, 60x60cm, TIPO DECK IMBUÍA, ACABAMENTO GRANILHADO, COM TABEIRA EM GRANITO BRANCO ITAÚNAS, L=25cm.
	PISO INTERTRAVADO, COM BLOCO RETÂNGULAR COR NATURAL DE 20x10cm, ESPESSURA 8cm.
	PASSEIO EM CONCRETO MOLDADO IN LOCO, USINADO, ACABAMENTO CONVENCIONAL, ESPESSURA 6cm, ARMADO.
	PISO DE CONCRETO, SARRAFEADO E DESEMPENADO, COM JUNTAS DE DILATAÇÃO COM O CORTE A SECO.
	PISO PODOTÁTIL ALERTA, EMBORRACHADO, 25x25cm, COR PRETO.
	PISO PODOTÁTIL DIRECIONAL, EMBORRACHADO, 25x25cm, COR PRETO.
	INÍCIO DE PAGINAÇÃO.

ACABAMENTO DE SOLEIRA			
LEG.	Nº	IDENTIFICAÇÃO	QTDE.
	S01	SOLEIRA EM GRANITO CINZA ANDORINHA 70x15cm.	02
	S02	SOLEIRA EM GRANITO CINZA ANDORINHA 80x15cm.	08
	S03	SOLEIRA EM GRANITO CINZA ANDORINHA 90x15cm.	09
	S04	SOLEIRA EM GRANITO CINZA ANDORINHA 160x15cm (RAMPADA).	01
	S05	SOLEIRA EM GRANITO BRANCO ITAÚNAS 445x15cm (RAMPADA).	01

Planta Baixa - Acabamento de Piso | Térreo

ESC.: 1:50

MEMORIAL DE CÁLCULO DE QUANTITATIVOS: ACABAMENTO DE PISO E RODAPÉ EDIFICAÇÃO PRINCIPAL				
AMBIENTE	ACABAMENTO	ÁREA (m²)	TIPO DE RODAPÉ	QUANTITATIVO DE RODAPÉ (m)
ADM PDF=2.70m	PISO EM GRANILITE, E=0,8cm	10,06	Granito cinza andorinha, h=15cm.	13,35
AGENTES DE SAÚDE PDF=2.70m	PISO EM GRANILITE, E=0,8cm	15,38	Granito cinza andorinha, h=15cm.	15,89
ALMOXARIFADO PDF=2.70m	PISO EM GRANILITE, E=0,8cm	5,53	Granito cinza andorinha, h=15cm.	9,62
ARQUIVO PDF=2.70m	PISO EM GRANILITE, E=0,8cm	3,21	Granito cinza andorinha, h=15cm.	7,21
BOMBA A VÁCUO PDL=1.45m	PISO DE CONCRETO SARRAFEADO E DESEMPENADO, COM JUNTAS DE DILATAÇÃO, CORTE A SECO	1,5	N/A	5
CIRCULAÇÃO PDF=2.70	PISO EM GRANILITE, E=0,8cm	23,08	Granito cinza andorinha, h=15cm.	27,68
CIRCULAÇÃO RESTRITA PDF=2.70m	PISO EM GRANILITE, E=0,8cm	14,05	Granito cinza andorinha, h=15cm.	18,5
COMPRESSOR PDL=1.45m	PISO DE CONCRETO SARRAFEADO E DESEMPENADO, COM JUNTAS DE DILATAÇÃO, CORTE A SECO	1,5	N/A	5
CONSULTÓRIO DIF. PDF=2.70m	PISO EM GRANILITE, E=0,8cm	13,06	Granito cinza andorinha, h=15cm.	15,5

MEMORIAL DE CÁLCULO DE QUANTITATIVOS: ACABAMENTO DE PISO E RODAPÉ EDIFICAÇÃO PRINCIPAL				
CONSULTÓRIO ODONTOLÓGICO PDF=2.70m	PISO EM GRANILITE, E=0,8cm	12,68	N/A	15,02
CONSULTÓRIO PDF=2.70m	PISO EM GRANILITE, E=0,8cm	13,04	Granito cinza andorinha, h=15cm.	15,5
COPA FUNC. PDF=2.70m	PISO EM PORCELANATO PEI 5 (ALTO TRÁFEGO) 60x60cm, ACABAMENTO ACETINADO, COR BEGE	5,85	N/A	9,86
DML PDF=2.70m	PISO EM PORCELANATO PEI 5 (ALTO TRÁFEGO) 60x60cm, ACABAMENTO ACETINADO, COR BEGE	3,35	N/A	7,35
ESTERILIZAÇÃO PDF=2.70m	PISO EM GRANILITE, E=0,8cm	7,33	N/A	12,38
ESTOQUE PDF=2.70m	PISO EM GRANILITE, E=0,8cm	3,1	Granito cinza andorinha, h=15cm.	7,78
FARMÁCIA PDF=2.70m	PISO EM GRANILITE, E=0,8cm	8,14	Granito cinza andorinha, h=15cm.	11,52
RECEPÇÃO PDF=SEGUE ALTURA / INCLINAÇÃO DO TELHADO	PISO EM GRANILITE, E=0,8cm	38,83	Granito cinza andorinha, h=15cm.	27,76
SALA DE VACINA PDF=2.70m	PISO EM GRANILITE, E=0,8cm	10,77	N/A	13,87
SALA DE CURATIVOS PDF=2.70m	PISO EM GRANILITE, E=0,8cm	12,67	N/A	15,14

MEMORIAL DE CÁLCULO DE QUANTITATIVOS: ACABAMENTO DE PISO E RODAPÉ EDIFICAÇÃO PRINCIPAL				
SALA DE PROCEDIMENTOS/ MEDICAÇÃO PDF=2.70m	PISO EM GRANILITE, E=0,8cm	12,74	N/A	14,75
SALA TI PDF=2.70m	PISO EM GRANILITE, E=0,8cm	2,99	Granito cinza andorinha, h=15cm.	7,4
SANIT. PCD PDF=2.70m	PISO EM PORCELANATO PEI 5 (ALTO TRÁFEGO) 60x60cm, ACABAMENTO ACETINADO, COR BEGE	3,72	N/A	7,92
SANIT. PCD PDF=2.70m	PISO EM PORCELANATO PEI 5 (ALTO TRÁFEGO) 60x60cm, ACABAMENTO ACETINADO, COR BEGE	7,85	N/A	16,28
SANIT. PCD PDF=2.70m	PISO EM PORCELANATO PEI 5 (ALTO TRÁFEGO) 60x60cm, ACABAMENTO ACETINADO, COR BEGE	4,07	N/A	8,22
SANIT. PDF=2.70m	PISO EM PORCELANATO PEI 5 (ALTO TRÁFEGO) 60x60cm, ACABAMENTO ACETINADO, COR BEGE	2,81	N/A	7,24
SANIT. PDF=2.70m	PISO EM PORCELANATO PEI 5 (ALTO TRÁFEGO) 60x60cm, ACABAMENTO ACETINADO, COR BEGE	3,11	N/A	7,48
UTILIDADES PDF=2.70m	PISO EM PORCELANATO PEI 5 (ALTO TRÁFEGO) 60x60cm, ACABAMENTO ACETINADO, COR BEGE	7,24	N/A	12,33
VARANDA PDT=TELHADO APARENTE	PISO EM PORCELANATO COM PADRÃO AMADEIRADO 60x60cm, TIPO DECK IMBUÍA, ACABAMENTO GRANILHADO, COM TABEIRA EM GRANITO BRANCO ITAÚNAS (L=25cm)	36,75	N/A	27,35
		284,41 m²		362,90 m

MEMORIAL DE CÁLCULO DE QUANTITATIVOS: ACABAMENTO DE PISO E RODAPÉ RESÍDUOS			
AMBIENTE	ACABAMENTO	ÁREA (m²)	TIPO DE RODAPÉ
ÁREA LAVAGEM PDL=2.29m	PISO EM PORCELANATO PEI 5 (ALTO TRÁFEGO) 60x60cm, ACABAMENTO ACETINADO, COR BEGE	3,28	N/A
DEPÓSITO AISAN PDL=2.19m	PISO EM PORCELANATO PEI 5 (ALTO TRÁFEGO) 60x60cm, ACABAMENTO ACETINADO, COR BEGE	2,42	N/A
RESÍDUOS COMUNS/ RECICLÁVEIS PDL=2.19m	PISO EM PORCELANATO PEI 5 (ALTO TRÁFEGO) 60x60cm, ACABAMENTO ACETINADO, COR BEGE	3,73	N/A
RESÍDUOS CONTAMINADOS PDL=2.19m	PISO EM PORCELANATO PEI 5 (ALTO TRÁFEGO) 60x60cm, ACABAMENTO ACETINADO, COR BEGE	3,36	N/A
		12,79 m²	

MEMORIAL DE CÁLCULO DE QUANTITATIVOS: ACABAMENTO DE PISO E RODAPÉ CASA DE BOMBAS			
AMBIENTE	ACABAMENTO	ÁREA (m²)	TIPO DE RODAPÉ
CASA DE BOMBAS PDL=3.96m	PISO DE CONCRETO SARRAFEADO E DESEMPENADO, COM JUNTAS DE DILATAÇÃO, CORTE A SECO	11,84	N/A
RESERVATÓRIO PDL=2.09m	PISO DE CONCRETO SARRAFEADO E DESEMPENADO, COM JUNTAS DE DILATAÇÃO, CORTE A SECO	11,24	N/A

CONSÓRCIO SAÚDE
CONCREMAT | MEP
CONSÓRCIO SAÚDE CONCREMAT-MEP - CNPJ 60.255.454/0001-35
RUA JOAQUIM PALHARES, no. 40, ANDAR 5 - RIO DE JANEIRO/RJ - CEP 20.260-080 - FONE (21) 3535-4131

Medidas em centímetros.
O valor da cota prevalece ao da escala.
Antes de qualquer alteração consultar o arquiteto responsável.

REV.	DATA	CONTEÚDO	REV.	DATA	CONTEÚDO
R00	30/07/2025	EMISSÃO INICIAL	R05	08/10/2025	REVISÃO
R01	26/08/2025	REVISÃO	R05a	13/10/2025	REVISÃO
R02	17/09/2025	REVISÃO	R06	20/10/2025	REVISÃO
R03	22/09/2025	REVISÃO	R07	30/06/2026	REVISÃO
R04	25/09/2025	REVISÃO			

TÍTULO DA PRANCHA: PROJETO ARQUITETÔNICO
DETALHE ACABAMENTO DE PISO

PRANCHA: 6/15
ESCALA: INDICADA
TIPO DA EDIFICAÇÃO: CONSTRUÇÃO DE: UNIDADE BÁSICA DE SAÚDE INDÍGENA (UBSI) - TIPO 02
ZONEAMENTO: -
COEF. DE APROV.: 0,2
LOCAL DA OBRA: DIVERSOS (PROJETO PADRÃO)
DATA DO PROJETO: JUNHO 2026
TAXA DE OCUPAÇÃO: 23%
PROPRIETÁRIO: SECRETARIA DA SAÚDE DO ESTADO DA BAHIA (SESAB)
CNPJ: 13.937.131/0001-41
INSCRIÇÃO MUNICIPAL: -
SITUAÇÃO SEM ESCALA:

DECLARO QUE A APROVAÇÃO DO PROJETO NÃO IMPLICA NO RECONHECIMENTO PELA PREFEITURA DO DIREITO DE PROPRIEDADE DO TERRENO

PROPRIETÁRIO: SECRETARIA DA SAÚDE DO ESTADO DA BAHIA (SESAB)
CNPJ: 13.937.131/0001-41

ANA CAROLINA POTIER MENDES:02775290 930

AUTOR DO PROJETO: ANA CAROLINA POTIER MENDES - CAU CAUIPR nº A351830

RESPONSÁVEL TÉCNICO PELA OBRA

QUADRO DE ÁREAS:

ESPAÇO RESERVADO PARA APROVAÇÃO:

ESPAÇO RESERVADO PARA APROVAÇÃO:

ESPAÇO RESERVADO PARA APROVAÇÃO: