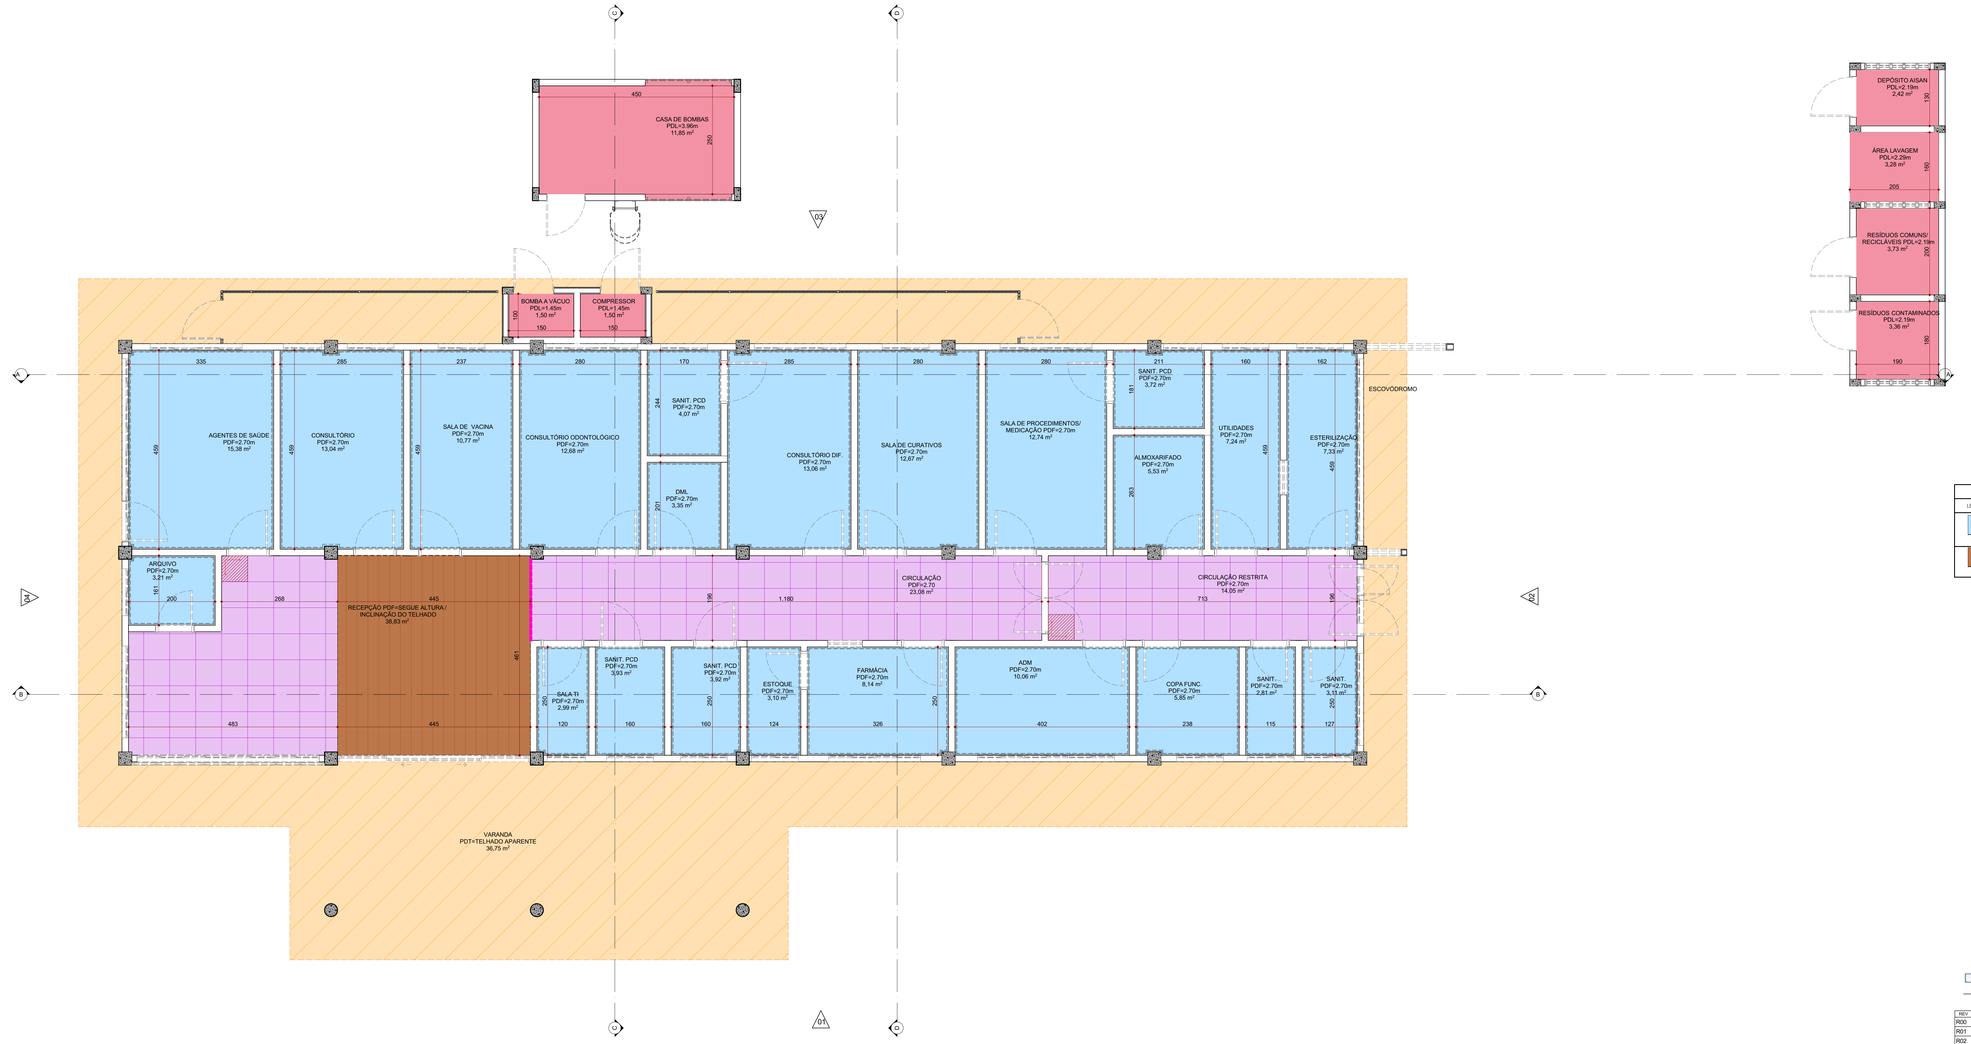


Planta Baixa - Acabamento de Teto | Térreo
ESC.: 1:50

MEMORIAL DE CÁLCULO DE QUANTITATIVOS: TETO SEM FORRO EDIFICAÇÃO PRINCIPAL		
LEGENDA	ACABAMENTO	ÁREA (m²)
	TETO/LAJE EM PINTURA LÁTEX COR BRANCO NEVE	3

MEMORIAL DE CÁLCULO DE QUANTITATIVOS: TETO SEM FORRO CASA DE BOMBAS / RESERVATÓRIO		
LEGENDA	ACABAMENTO	ÁREA (m²)
	TETO/LAJE EM PINTURA LÁTEX COR BRANCO NEVE	11,24
	TETO/LAJE EM PINTURA LÁTEX COR BRANCO NEVE	11,84

MEMORIAL DE CÁLCULO DE QUANTITATIVOS: TETO SEM FORRO RESÍDUOS		
LEGENDA	ACABAMENTO	ÁREA (m²)
	TETO/LAJE EM PINTURA LÁTEX COR BRANCO NEVE	12,79

MEMORIAL DE CÁLCULO DE QUANTITATIVOS: FORRO ED. PRINCIPAL		
LEGENDA	ACABAMENTO	ÁREA (m²)
	FORRO DE GESSO ACARTONADO, FIXO, COM PLACA PRÉ FABRICADA, SISTEMA TETO UNIDIRECIONAL, COM PLACA STANDART, ESPESSURA 9,5mm, BORDA QUADRADA, PINTURA ACRÍLICA SEMI-BRILHO, COR BRANCO NEVE, SOBRE MASSA CORRIDA.	164,33
	FORRO EM PVC PADRÃO AMADEIRADO, EM PLACAS DE 1250x625mm	20,5

MEMORIAL DE CÁLCULO DE QUANTITATIVOS: TABICA METÁLICA ED. PRINCIPAL		
LEGENDA	DESCRIÇÃO	QTDE (m)
	JUNTA TIPO TABICA PARA FORRO DE GESSO	253,82

MEMORIAL DE CÁLCULO DE QUANTITATIVOS: FORRO REMOVÍVEL ED PRINCIPAL			
LEGENDA	ID DO ELEMENTO	ACABAMENTO	ÁREA (m²)
	FORRO REMOVÍVEL	FORRO DE GESSO SMART CELAN, COM PELÍCULA DE PVC, NA COR BRANCA, 625x625x8mm, ALTURA 2,70m	55,32
	TESTEIRA	TESTEIRA DE GESSO SMART CELAN, COM PELÍCULA DE PVC, NA COR BRANCA h=47cm	0,87

ACABAMENTO DE FORRO

- TETO/ LAJE COM PINTURA LÁTEX COR BRANCO NEVE.
- FORRO EM GESSO ACARTONADO, EM PLACAS COM ESTRUTURA EM ALUMÍNIO.
- FORRO PVC PADRÃO AMADEIRADO, EM PLACAS 1250x625mm.
- FORRO DE GESSO REMOVÍVEL COM PELÍCULA DE PVC BRANCO, EM PLACAS 625x625mm, E=8mm.
- TELHA AMERICANA, ACABAMENTO ESMALTADO, COR MARFIM.
- TESTEIRA DE GESSO SMART CLEAN, COM PELÍCULA PVC NA COR BRANCA h=22cm
- JUNTA TIPO TABICA PARA FORRO DE GESSO
- INÍCIO DE PAGINAÇÃO.

NOTA

OS QUANTITATIVOS DO MEMORIAL DE CÁLCULO SE REFEREM APENAS ÀS EDIFICAÇÕES E NÃO ESTÃO INCLUSOS QUANTITATIVOS DA IMPLANTAÇÃO (ÁREAS EXTERNAS) POR SE TRATAR DO PROJETO PADRÃO.

CONSÓRCIO SAÚDE
CONCREMAT | MEP
CONSÓRCIO SAÚDE CONCREMAT-MEP - CNPJ 60.255.454/0001-35
RUA JOAQUIM PALHARES, nº. 45, ANDAR 5 - RIO DE JANEIRO/RJ - CEP 20.260-080 - FONE (21) 3535-4131

Medidas em centímetros. Conferir medidas no local.
Antes de qualquer alteração consultar o arquiteto responsável.
O valor de cota prevalece ao da escala.

REV	DATA	CONTEÚDO	REV	DATA	CONTEÚDO
R00	30/07/2025	EMISSÃO INICIAL	R05	08/10/2025	REVISÃO
R01	26/08/2025	REVISÃO	R05a	13/10/2025	REVISÃO
R02	17/09/2025	REVISÃO	R06	20/10/2025	REVISÃO
R03	22/09/2025	REVISÃO	R07	30/06/2026	REVISÃO
R04	25/09/2025	REVISÃO			

TÍTULO DA PRANCHA: PROJETO ARQUITETÔNICO
DETALHE ACABAMENTO DE TETO

PRANCHA: 7/15

ESCALA: INDICADA

TIPO DA EDIFICAÇÃO:
CONSTRUÇÃO DE:
UNIDADE BÁSICA DE SAÚDE INDÍGENA (UBSI) - TIPO 02

ZONEAMENTO: -

COEF. DE APROV.: 0,2

LOCAL DA OBRA:
DIVERSOS (PROJETO PADRÃO)

DATADO PROJETO: JUNHO 2026

TAXA DE OCUPAÇÃO: 23%

PROPRIETÁRIO:
SECRETARIA DA SAÚDE DO ESTADO DA BAHIA (SESAB)

CNPJ: 13.937.131/0001-41

INSCRIÇÃO MUNICIPAL: -

SITUAÇÃO SEM ESCALA:

DECLARO QUE A APROVAÇÃO DO PROJETO NÃO IMPLICA NO RECONHECIMENTO PELA PREFEITURA DO DIREITO DE PROPRIEDADE DO TERRENO

PROPRIETÁRIO:
SECRETARIA DA SAÚDE DO ESTADO DA BAHIA (SESAB)
CNPJ 13.937.131/0001-41

ANA CAROLINA POTIER MENDES:02775290930

AUTOR DO PROJETO:
ANA CAROLINA POTIER MENDES - CAU CAUIPR nº A351830

RESPONSÁVEL TÉCNICO PELA OBRA

QUADRO DE ÁREAS:

ESPAÇO RESERVADO PARA APROVAÇÃO:

ESPAÇO RESERVADO PARA APROVAÇÃO:

ESPAÇO RESERVADO PARA APROVAÇÃO: