




Cobogó CO-01 | Planta
ESC.: 1:20

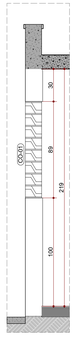


Cobogó CO-01 | Corte
ESC.: 1:20

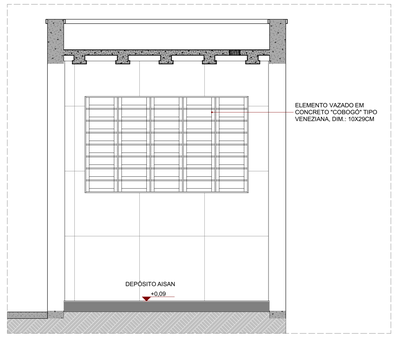


Cobogó CO-01 | Elevação
ESC.: 1:20

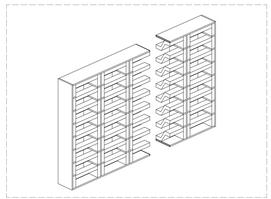


Cobogó CO-01 | Perspectiva
ESC.: 1:20

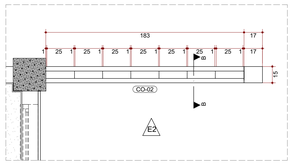


Cobogó CO-02 | Planta
ESC.: 1:20

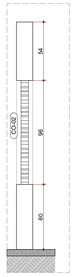


Cobogó CO-02 | Corte
ESC.: 1:20

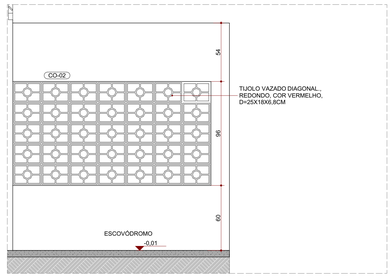


Cobogó CO-02 | Elevação
ESC.: 1:20

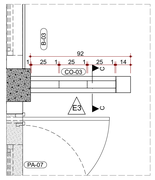


Cobogó CO-03 | Planta
ESC.: 1:20

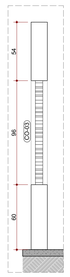

Cobogó CO-03 | Corte
ESC.: 1:20

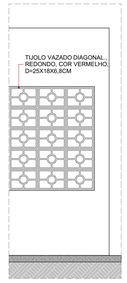


Cobogó CO-03 | Elevação
ESC.: 1:20

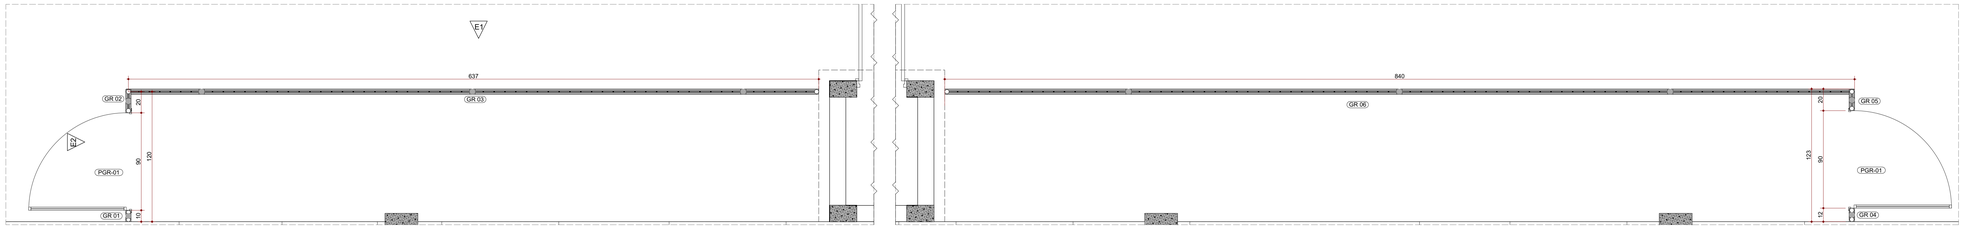


Gradil GR03 - Planta Baixa
ESC.: 1:20

Gradil GR06 - Planta Baixa
ESC.: 1:20

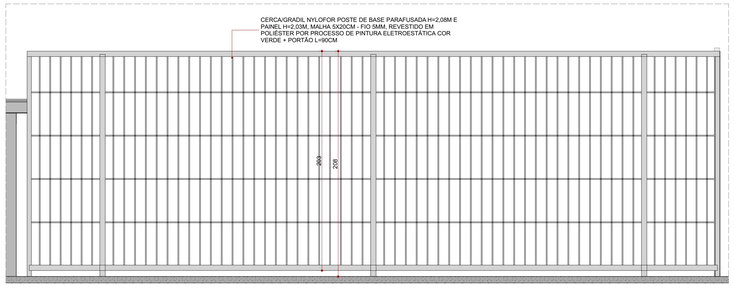

Gradil - Elevação 1
ESC.: 1:20

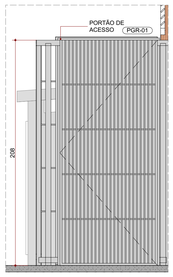

Gradil - Elevação 2
ESC.: 1:20

MEMORIAL DE CÁLCULO DE QUANTITATIVOS: GRADIL ED PRINCIPAL				
ID DO ELEMENTO	DESCRIÇÃO	COMPRIMENTO (m)	ALTURA (cm)	QNTD
GR 01	GRADIL EM AÇO GALVANIZADO E REVESTIDO COM PVC 250x203cm, FIO DE 4,3mm (HORIZONTAL) E 5,1mm (VERTICAL), MALHA DE 5x20cm NA COR BRANCA	0,06	208	1
GR 02	GRADIL EM AÇO GALVANIZADO E REVESTIDO COM PVC 250x203cm, FIO DE 4,3mm (HORIZONTAL) E 5,1mm (VERTICAL), MALHA DE 5x20cm NA COR BRANCA	0,18	208	1
GR 03	GRADIL EM AÇO GALVANIZADO E REVESTIDO COM PVC 250x203cm, FIO DE 4,3mm (HORIZONTAL) E 5,1mm (VERTICAL), MALHA DE 5x20cm NA COR BRANCA	6,35	208	1
GR 04	GRADIL EM AÇO GALVANIZADO E REVESTIDO COM PVC 250x203cm, FIO DE 4,3mm (HORIZONTAL) E 5,1mm (VERTICAL), MALHA DE 5x20cm NA COR BRANCA	0,08	208	1
GR 05	GRADIL EM AÇO GALVANIZADO E REVESTIDO COM PVC 250x203cm, FIO DE 4,3mm (HORIZONTAL) E 5,1mm (VERTICAL), MALHA DE 5x20cm NA COR BRANCA	0,16	208	1
GR 06	GRADIL EM AÇO GALVANIZADO E REVESTIDO COM PVC 250x203cm, FIO DE 4,3mm (HORIZONTAL) E 5,1mm (VERTICAL), MALHA DE 5x20cm NA COR BRANCA	8,35	208	1
PGR-01	PORTÃO L=0,90m, PINTURA ELETROSTÁTICA NA COR VERDE	0,90	208	2

TABELA ESQUADRIAS: JANELAS						
CÓD.	LARG.	ALT.	PEITORIL	QTDE.	ESPECIFICAÇÃO	ABERTURA
CO-01	151	89	100	3	ELEMENTO VAZADO EM CONCRETO "COBOGÓ" TIPO VENEZIANA, DIM.: 10X29CM	Fixo
CO-02	183	96	60	1	TIJOLO VAZADO DE CONCRETO DIAGONAL/REDONDO, COR VERMELHO, D=25X18X8,8CM	Fixo
CO-03	79	96	60	1	TIJOLO VAZADO DE CONCRETO DIAGONAL/REDONDO, COR VERMELHO, D=25X18X8,8CM	Fixo

NOTA

OS QUANTITATIVOS DO MEMORIAL DE CÁLCULO SE REFEREM APENAS ÀS EDIFICAÇÕES E NÃO ESTÃO INCLUSOS QUANTITATIVOS DA IMPLANTAÇÃO (ÁREAS EXTERNAS) POR SE TRATAR DO PROJETO PADRÃO.

CONSÓRCIO SAÚDE
CONCREMAT | MEP
CONSÓRCIO SAÚDE CONCREMAT-MEP – CNPJ 60.255.454/0001-35
RUA JOAQUIM PALHARES, no. 40, ANDAR 5 - RIO DE JANEIRO/RJ – CEP 20.260-080 - FONE (21) 3535-4131

Medidas em centímetros.
Confirir medidas no local.
O valor de cota prevalece ao da escala.
Antes de qualquer alteração consultar o arquiteto responsável.

REV	DATA	CONTEÚDO	REV	DATA	CONTEÚDO
R00	30/07/2025	EMISSÃO INICIAL	R05	08/10/2025	REVISÃO
R01	26/08/2025	REVISÃO	R05a	13/10/2025	REVISÃO
R02	17/09/2025	REVISÃO	R06	20/10/2025	REVISÃO
R03	22/09/2025	REVISÃO	R07	30/06/2026	REVISÃO
R04	25/09/2025	REVISÃO			

TÍTULO DA PRANCHA: PROJETO ARQUITETÔNICO

DETALHE GARDIL E COBOGÓ

PRANCHA: 14/15

ESCALA: INDICADA

TIPO DA EDIFICAÇÃO:

CONSTRUÇÃO DE: UNIDADE BÁSICA DE SAÚDE INDÍGENA (UBSI) - TIPO 02

ZONEAMENTO: -

COEF. DE APROV.: 0,2

LOCAL DA OBRA: DIVERSOS (PROJETO PADRÃO)

DATA DO PROJETO: JUNHO 2026

TAXA DE OCUPAÇÃO: 23%

PROPRIETÁRIO: SECRETARIA DA SAÚDE DO ESTADO DA BAHIA (SESAB)

CNPJ: 13.937.131/0001-41

INSCRIÇÃO MUNICIPAL: -

SITUAÇÃO SEM ESCALA:

DECLARO QUE A APROVAÇÃO DO PROJETO NÃO IMPLICA NO RECONHECIMENTO PELA PREFEITURA DO DIREITO DE PROPRIEDADE DO TERRENO

PROPRIETÁRIO:
SECRETARIA DA SAÚDE DO ESTADO DA BAHIA (SESAB)
CNPJ: 13.937.131/0001-41

ANA CAROLINA POTIER MENDES:02775290930

AUTOR DO PROJETO:
ANA CAROLINA POTIER MENDES - CAU CAU/PR nº A351830

RESPONSÁVEL TÉCNICO PELA OBRA

QUADRO DE ÁREAS:

ESPAÇO RESERVADO PARA APROVAÇÃO:

ESPAÇO RESERVADO PARA APROVAÇÃO:

ESPAÇO RESERVADO PARA APROVAÇÃO: