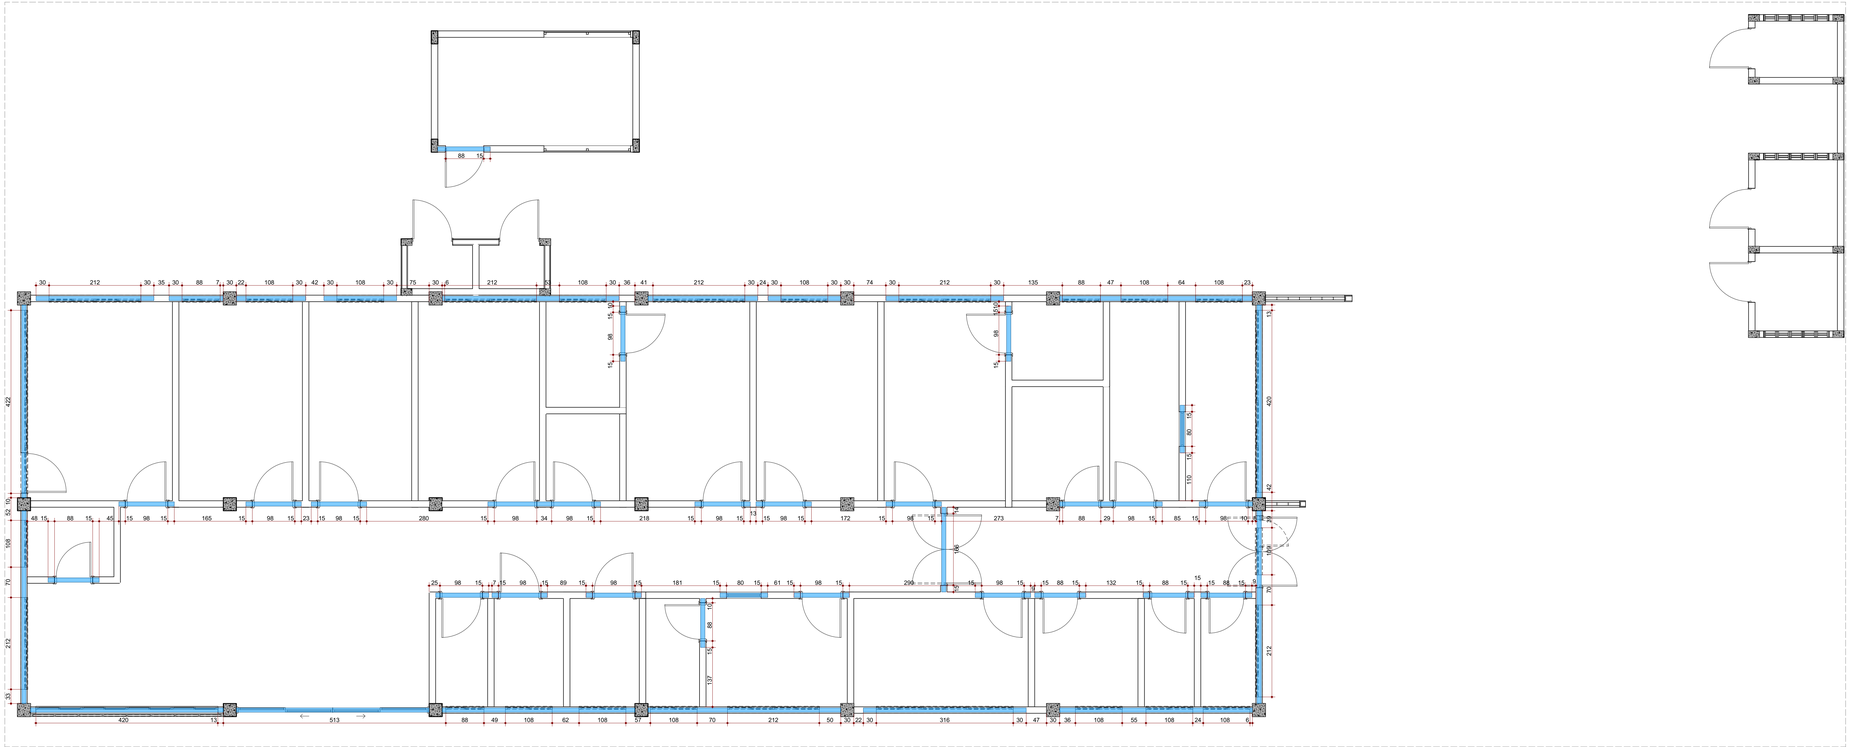


Pavimento térreo - Vergas e Contravergas

ESC.: 1:50

LEGENDA GERAL
PAREDE EXTERNA EM ALVENARIA
PAREDE INTERNA EM ALVENARIA
PILAR EM CONCRETO
VERGA EM CONCRETO ARMADO - VER DETALHE ESPECÍFICO.
CONTRAVERGA EM CONCRETO ARMADO - VER DETALHE ESPECÍFICO.


MEMORIAL DE CÁLCULO DE QUANTITATIVOS: VERGAS E CONTRAVERGAS EDIFICAÇÃO PRINCIPAL		
ID DO ELEMENTO	DESCRIÇÃO	COMPRIMENTO LINEAR (m)
CONTRAVERGA	CONTRAVERGA PRÉ-FABRICADA COM ESPESSURA DE 10cm	1,1
CONTRAVERGA	CONTRAVERGA PRÉ-FABRICADA COM ESPESSURA DE 10cm	1,1
CONTRAVERGA	CONTRAVERGA PRÉ-FABRICADA COM ESPESSURA DE 10cm	1,25
CONTRAVERGA	CONTRAVERGA PRÉ-FABRICADA COM ESPESSURA DE 10cm	1,6
CONTRAVERGA	CONTRAVERGA PRÉ-FABRICADA COM ESPESSURA DE 10cm	1,68
CONTRAVERGA	CONTRAVERGA PRÉ-FABRICADA COM ESPESSURA DE 10cm	1,68
CONTRAVERGA	CONTRAVERGA PRÉ-FABRICADA COM ESPESSURA DE 10cm	2,53
CONTRAVERGA	CONTRAVERGA PRÉ-FABRICADA COM ESPESSURA DE 10cm	2,72
CONTRAVERGA	CONTRAVERGA PRÉ-FABRICADA COM ESPESSURA DE 10cm	2,72
CONTRAVERGA	CONTRAVERGA PRÉ-FABRICADA COM ESPESSURA DE 10cm	3,76
CONTRAVERGA	CONTRAVERGA PRÉ-FABRICADA COM ESPESSURA DE 10cm	4,09
CONTRAVERGA	CONTRAVERGA PRÉ-FABRICADA COM ESPESSURA DE 10cm	4,45
CONTRAVERGA	CONTRAVERGA PRÉ-FABRICADA COM ESPESSURA DE 10cm	4,45
CONTRAVERGA	CONTRAVERGA PRÉ-FABRICADA COM ESPESSURA DE 10cm	4,45
CONTRAVERGA	CONTRAVERGA PRÉ-FABRICADA COM ESPESSURA DE 10cm	4,45
CONTRAVERGA	CONTRAVERGA PRÉ-FABRICADA COM ESPESSURA DE 10cm	4,45
CONTRAVERGA	CONTRAVERGA PRÉ-FABRICADA COM ESPESSURA DE 10cm	4,45
VERGA	VERGA PRÉ-FABRICADA COM ESPESSURA DE 10cm	1,1
VERGA	VERGA PRÉ-FABRICADA COM ESPESSURA DE 10cm	1,1
VERGA	VERGA PRÉ-FABRICADA COM ESPESSURA DE 10cm	1,13
VERGA	VERGA PRÉ-FABRICADA COM ESPESSURA DE 10cm	1,18
VERGA	VERGA PRÉ-FABRICADA COM ESPESSURA DE 10cm	1,18
VERGA	VERGA PRÉ-FABRICADA COM ESPESSURA DE 10cm	1,18
VERGA	VERGA PRÉ-FABRICADA COM ESPESSURA DE 10cm	1,18
VERGA	VERGA PRÉ-FABRICADA COM ESPESSURA DE 10cm	1,22
VERGA	VERGA PRÉ-FABRICADA COM ESPESSURA DE 10cm	1,23
VERGA	VERGA PRÉ-FABRICADA COM ESPESSURA DE 10cm	1,25
VERGA	VERGA PRÉ-FABRICADA COM ESPESSURA DE 10cm	1,28
VERGA	VERGA PRÉ-FABRICADA COM ESPESSURA DE 10cm	1,28
VERGA	VERGA PRÉ-FABRICADA COM ESPESSURA DE 10cm	1,28
VERGA	VERGA PRÉ-FABRICADA COM ESPESSURA DE 10cm	1,28
VERGA	VERGA PRÉ-FABRICADA COM ESPESSURA DE 10cm	1,28
VERGA	VERGA PRÉ-FABRICADA COM ESPESSURA DE 10cm	1,28
VERGA	VERGA PRÉ-FABRICADA COM ESPESSURA DE 10cm	1,28
VERGA	VERGA PRÉ-FABRICADA COM ESPESSURA DE 10cm	1,28
VERGA	VERGA PRÉ-FABRICADA COM ESPESSURA DE 10cm	1,28
VERGA	VERGA PRÉ-FABRICADA COM ESPESSURA DE 10cm	1,28
VERGA	VERGA PRÉ-FABRICADA COM ESPESSURA DE 10cm	1,28
VERGA	VERGA PRÉ-FABRICADA COM ESPESSURA DE 10cm	1,28
VERGA	VERGA PRÉ-FABRICADA COM ESPESSURA DE 10cm	1,6
VERGA	VERGA PRÉ-FABRICADA COM ESPESSURA DE 10cm	1,68
VERGA	VERGA PRÉ-FABRICADA COM ESPESSURA DE 10cm	1,68
VERGA	VERGA PRÉ-FABRICADA COM ESPESSURA DE 10cm	1,96
VERGA	VERGA PRÉ-FABRICADA COM ESPESSURA DE 10cm	2,37
VERGA	VERGA PRÉ-FABRICADA COM ESPESSURA DE 10cm	2,53
VERGA	VERGA PRÉ-FABRICADA COM ESPESSURA DE 10cm	2,6
VERGA	VERGA PRÉ-FABRICADA COM ESPESSURA DE 10cm	2,72
VERGA	VERGA PRÉ-FABRICADA COM ESPESSURA DE 10cm	2,72
VERGA	VERGA PRÉ-FABRICADA COM ESPESSURA DE 10cm	3,76
VERGA	VERGA PRÉ-FABRICADA COM ESPESSURA DE 10cm	4,09
VERGA	VERGA PRÉ-FABRICADA COM ESPESSURA DE 10cm	4,45
VERGA	VERGA PRÉ-FABRICADA COM ESPESSURA DE 10cm	4,45
VERGA	VERGA PRÉ-FABRICADA COM ESPESSURA DE 10cm	4,45
VERGA	VERGA PRÉ-FABRICADA COM ESPESSURA DE 10cm	4,45
VERGA	VERGA PRÉ-FABRICADA COM ESPESSURA DE 10cm	4,45
VERGA	VERGA PRÉ-FABRICADA COM ESPESSURA DE 10cm	4,45
VERGA	VERGA PRÉ-FABRICADA COM ESPESSURA DE 10cm	4,45
VERGA	VERGA PRÉ-FABRICADA COM ESPESSURA DE 10cm	4,45
VERGA	VERGA PRÉ-FABRICADA COM ESPESSURA DE 10cm	4,45
		154,70 m

MEMORIAL DE CÁLCULO DE QUANTITATIVOS: VERGAS E CONTRAVERGAS CASA DE BOMBAS/RESERVATÓRIO		
ID DO ELEMENTO	DESCRIÇÃO	COMPRIMENTO LINEAR (m)
VERGA	VERGA PRÉ-FABRICADA COM ESPESSURA DE 10cm	1,21
		1,21 m


Detalhe de tipos Vergas e Contravergas

ESC.: 1:25


TIPO 01 - JANELA COM VERGA E CONTRAVERGA

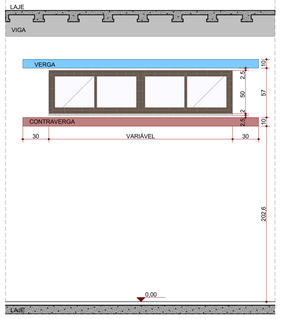


TIPO 02 - GUICHÊ COM VERGA E CONTRAVERGA

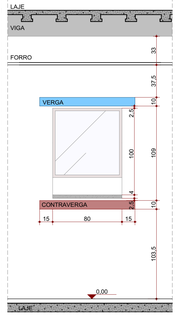


TIPO 03 - PORTA SOB JANELA COM VERGA

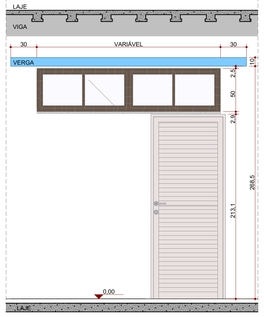


TIPO 04 - JANELA COM CONTRAVERGA E VIGA COMO VERGA

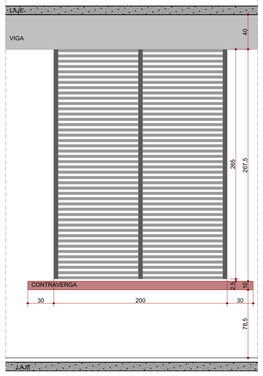

TIPO 05 - PORTA COM VERGA

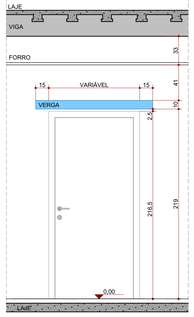

TIPO 06 - PORTA COM VIGA COMO VERGA

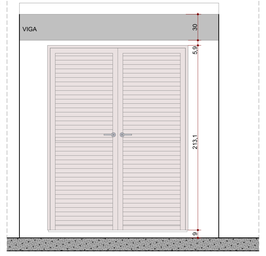

*VER MEDIDAS EM PLANTA.
NOTAS:
1. PREVER 2,5cm DE FOLGA ENTRE ESQUADRIA E VERGA/CONTRAVERGA PARA ACABAMENTO.
2. NAS PROXIMIDADES DE PILARES, AS VERGAS/CONTRAVERGAS PODEM FAZER ENGASTAMENTO LATERAL DIRETO NO PILAR SEM SEGUIR OS 30cm RECOMENDADOS.

CONSÓRCIO SAÚDE
CONCREMAT | MEP

CONSÓRCIO SAÚDE CONCREMAT-MEP - CNPJ 60.255.454/0001-35
RUA JOAQUIM PALHARES, no. 40, ANDAR 5 - RIO DE JANEIRO/RJ – CEP 20.260-060 - FONE (21) 3535-4131
Medidas em centímetros. Conferir medidas no local.
O valor de cota prevalece ao da escala. Antes de qualquer alteração consultar o arquiteto responsável.

REV	DATA	CONTEÚDO	REV	DATA	CONTEÚDO
R00	30/07/2025	EMISSÃO INICIAL	R05	08/10/2025	REVISÃO
R01	26/08/2025	REVISÃO	R05a	13/10/2025	REVISÃO
R02	17/09/2025	REVISÃO	R06	20/10/2025	REVISÃO
R03	22/09/2025	REVISÃO	R07	30/06/2026	REVISÃO
R04	25/09/2025	REVISÃO			

TÍTULO DA PRANCHA: PROJETO ARQUITETÔNICO
DETALHE DE VERGAS E CONTRAVERGAS

PRANCHA: 15/15
ESCALA: INDICADA

TIPO DA EDIFICAÇÃO: CONSTRUÇÃO DE:
UNIDADE BÁSICA DE SAÚDE INDÍGENA (UBSI) - TIPO 02

ZONEAMENTO: -
COEF. DE APROV.: 0,2

LOCAL DA OBRA:
DIVERSOS (PROJETO PADRÃO)

DATA DO PROJETO: JUNHO 2026
TAXA DE OCUPAÇÃO: 23%

PROPRIETÁRIO:
SECRETARIA DA SAÚDE DO ESTADO DA BAHIA (SESAB)

CNPJ: 13.937.131/0001-41
INSCRIÇÃO MUNICIPAL: -

SITUAÇÃO SEM ESCALA:

DECLARO QUE A APROVAÇÃO DO PROJETO NÃO IMPLICA NO RECONHECIMENTO PELA PREFEITURA DO DIREITO DE PROPRIEDADE DO TERRENO

PROPRIETÁRIO:
SECRETARIA DA SAÚDE DO ESTADO DA BAHIA (SESAB)
CNPJ: 13.937.131/0001-41

ANA CAROLINA POTIER MENDES:02775290930

AUTOR DO PROJETO:
ANA CAROLINA POTIER MENDES - CAU CAU/PR nº A351830

RESPONSÁVEL TÉCNICO PELA OBRA

QUADRO DE ÁREAS:

ESPAÇO RESERVADO PARA APROVAÇÃO:

ESPAÇO RESERVADO PARA APROVAÇÃO:

ESPAÇO RESERVADO PARA APROVAÇÃO: