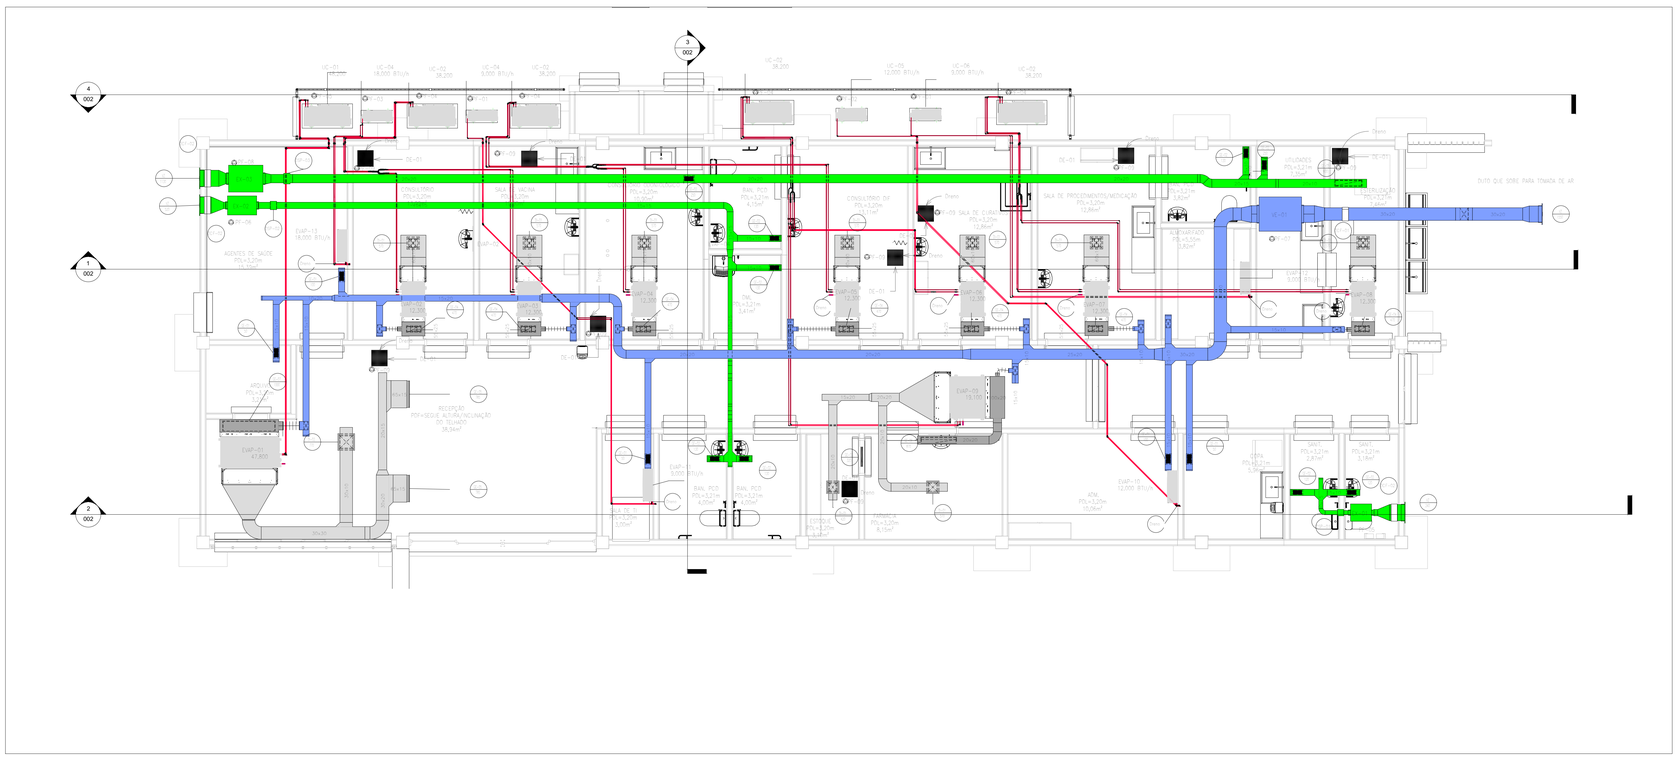


1 HVAC - TÉRREO

1 : 50

LEGENDA

- ITEM
- VAZÃO DE AR EM m3/h
- EQUIPAMENTO RENOVAÇÃO DE AR / DUTO EM MPU
- EQUIPAMENTO DE CLIMATIZAÇÃO / DUTO EM MPU
- EQUIPAMENTO DE EXAUSTÃO / DUTO EM MPU
- TUBULAÇÃO DE COBRE LL/LG – SPLIT SYSTEM
- DRENO EM PVC

LEGENDA DOS PONTOS DE FORÇA

PF-01: 0,9kW, 220V, 1F

PF-02: 1,2kW, 220V, 1F

PF-03: 1,8kW, 220V, 1F

PF-04: 2,5kW, 220V, 1F

PF-05: 3,44kW, 220V, 1F

PF-06: 0,1kW, 220V, 1F

PF-07: 0,5kW, 220V, 1F

PF-08: 0,18kW, 220V, 1F

PF-09: 0,3kW, 220V, 1F


NOTAS

01– DIMENSÕES DOS DUTOS EM CENTÍMETROS, EXCETO ONDE INDICADO;

02 – AS TUBULAÇÕES DE COBRE DEVEM SER ISOLADAS COM ESPUMA ELASTOMÉRICA PRETA COM PROTEÇÃO CONTRA RAIOS ULTRA-VIOLETA;

DIMENSÕES DA TUBULAÇÃO DE COBRE

CAPACIDADE	LL	LG
9.000 BTU/h	1/4"	3/8"
12.000 BTU/h	1/4"	3/8"

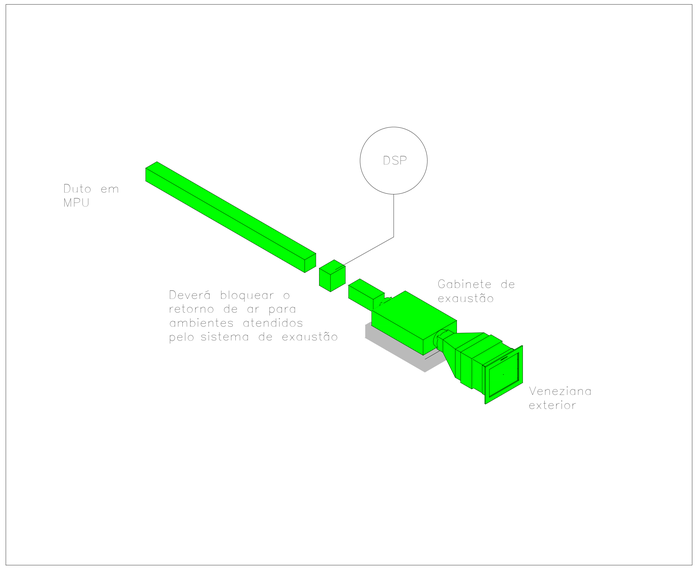

2 DETALHE - EXAUSTOR

S/ESC

Tabela de equipamentos

Código	Contagem	Descrição
EVAP-01	1	UNIDADE EVAPORADORA DO TIPO VRF, CAPACIDADE 47,800 BTU/h, MODELO DUTO, DA DAIKIN OU EQUIVALENTE TÉCNICO
EVAP-02	1	UNIDADE EVAPORADORA DO TIPO VRF, CAPACIDADE 12,300 BTU/h, MODELO DUTO, DA DAIKIN OU EQUIVALENTE TÉCNICO
EVAP-03	1	UNIDADE EVAPORADORA DO TIPO VRF, CAPACIDADE 12,300 BTU/h, MODELO DUTO, DA DAIKIN OU EQUIVALENTE TÉCNICO
EVAP-04	1	UNIDADE EVAPORADORA DO TIPO VRF, CAPACIDADE 12,300 BTU/h, MODELO DUTO, DA DAIKIN OU EQUIVALENTE TÉCNICO
EVAP-05	1	UNIDADE EVAPORADORA DO TIPO VRF, CAPACIDADE 12,300 BTU/h, MODELO DUTO, DA DAIKIN OU EQUIVALENTE TÉCNICO
EVAP-06	1	UNIDADE EVAPORADORA DO TIPO VRF, CAPACIDADE 12,300 BTU/h, MODELO DUTO, DA DAIKIN OU EQUIVALENTE TÉCNICO
EVAP-07	1	UNIDADE EVAPORADORA DO TIPO VRF, CAPACIDADE 12,300 BTU/h, MODELO DUTO, DA DAIKIN OU EQUIVALENTE TÉCNICO
EVAP-08	1	UNIDADE EVAPORADORA DO TIPO VRF, CAPACIDADE 12,300 BTU/h, MODELO DUTO, DA DAIKIN OU EQUIVALENTE TÉCNICO
EVAP-09	1	UNIDADE EVAPORADORA DO TIPO VRF, CAPACIDADE 19,100 BTU/h, MODELO DUTO, DA DAIKIN OU EQUIVALENTE TÉCNICO
EVAP-10	1	UNIDADE EVAPORADORA DO TIPO SPLIT SYSTEM, CAPACIDADE 12,000 BTU/h, MODELO HI WALL, DA DAIKIN OU EQUIVALENTE TÉCNICO
EVAP-11	1	UNIDADE EVAPORADORA DO TIPO SPLIT SYSTEM, CAPACIDADE 9,000 BTU/h, MODELO HI WALL, DA DAIKIN OU EQUIVALENTE TÉCNICO
EVAP-12	1	UNIDADE EVAPORADORA DO TIPO SPLIT SYSTEM, CAPACIDADE 9,000 BTU/h, MODELO HI WALL, DA DAIKIN OU EQUIVALENTE TÉCNICO
EVAP-13	1	UNIDADE EVAPORADORA DO TIPO SPLIT SYSTEM, CAPACIDADE 18,000 BTU/h, MODELO HI WALL, DA DAIKIN OU EQUIVALENTE TÉCNICO
EX-01	1	GABINETE DE EXAUSTÃO, VAZÃO 240 m³/h, PRESSÃO ESTÁTICA 10 mmCA, DA SICFLUX OU EQUIVALENTE TÉCNICO
EX-02	1	GABINETE DE EXAUSTÃO, VAZÃO 520 m³/h, PRESSÃO ESTÁTICA 15 mmCA, DA SICFLUX OU EQUIVALENTE TÉCNICO
EX-03	1	GABINETE DE EXAUSTÃO, VAZÃO 1230 m3/h, PRESSÃO ESTÁTICA 21 mmCA, DA SICFLUX OU EQUIVALENTE TÉCNICO
UC-01	1	UNIDADE CONDENSADORA DO TIPO SPLIT VRF, CAPACIDADE 48,200 BTU/h, DESCARGA HORIZONTAL, DA DAIKIN OU EQUIVALENTE TÉCNICO
UC-02	4	UNIDADE CONDENSADORA DO TIPO SPLIT VRF, CAPACIDADE 38,200 BTU/h, DESCARGA HORIZONTAL, DA DAIKIN OU EQUIVALENTE TÉCNICO
UC-04	2	UNIDADE CONDENSADORA DO TIPO SPLIT SYSTEM, CAPACIDADE 9,000 BTU/h, DESCARGA HORIZONTAL, DA DAIKIN OU EQUIVALENTE TÉCNICO
UC-05	1	UNIDADE CONDENSADORA DO TIPO SPLIT SYSTEM, CAPACIDADE 12,000 BTU/h, DESCARGA HORIZONTAL, DA DAIKIN OU EQUIVALENTE TÉCNICO
UC-06	1	UNIDADE CONDENSADORA DO TIPO SPLIT SYSTEM, CAPACIDADE 9,000 BTU/h, DESCARGA HORIZONTAL, DA DAIKIN OU EQUIVALENTE TÉCNICO
VE-01	1	GABINETE DE VENTILAÇÃO, COM FILTROS G4+FR, MODELO FH 400, VAZÃO 1,550 m3/h, PRESSÃO ESTÁTICA 20 mmCA, DA SICFLUX OU EQUIVALENTE TÉCNICO

Tabela de terminal de ar

Código	Contagem	Descrição
TH-01	9	DIFUSOR DE AR EM ALUMÍNIO ANODIZADO, COM REGISTRO,TAMANHO 3, MODELO ADLQ-AG, DA TROX OU EQUIVALENTE
TH-02	1	DIFUSOR DE AR EM ALUMÍNIO ANODIZADO, COM REGISTRO,TAMANHO 4, MODELO ADLQ-AG, DA TROX OU EQUIVALENTE
GE-01	5	GRELHA DE INSUFLAMENTO EM ALUMÍNIO ANODIZADO, COM REGISTRO, DIMENSÕES 225X225mm, MODELO VAT, DA TROX OU EQUIVALENTE TÉCNICO.
GE-02	9	GRELHA DE RETORNO EM ALUMÍNIO ANODIZADO, COM REGISTRO, DIMENSÕES 425X225mm, MODELO VAT, DA TROX OU EQUIVALENTE TÉCNICO.
GE-03	1	GRELHA DE RETORNO EM ALUMÍNIO ANODIZADO, COM REGISTRO, DIMENSÕES 525X225mm, MODELO AC/01, DA TROX OU EQUIVALENTE TÉCNICO.
GE-04	7	GRELHA DE RETORNO EM ALUMÍNIO ANODIZADO, COM REGISTRO, DIMENSÕES 125X125mm, MODELO VAT, DA TROX OU EQUIVALENTE TÉCNICO.
GE-05	1	GRELHA DE RETORNO EM ALUMÍNIO ANODIZADO, COM REGISTRO, DIMENSÕES 625X125mm, MODELO VAT, DA TROX OU EQUIVALENTE TÉCNICO.
GE-06	1	GRELHA DE RETORNO EM ALUMÍNIO ANODIZADO, COM REGISTRO, DIMENSÕES 825X125mm, MODELO VAT, DA TROX OU EQUIVALENTE TÉCNICO.
GE-07	1	GRELHA DE RETORNO EM ALUMÍNIO ANODIZADO, COM REGISTRO, DIMENSÕES 225X225mm, MODELO VAT, DA TROX OU EQUIVALENTE TÉCNICO.
V2	4	VENEZIANA EXTERIOR EM ALUMÍNIO ANODIZADO, DIMENSÕES 350x330, MODELO AWG, DA TROX OU EQUIVALENTE TÉCNICO.
DE-01	1	DESUMIDIFICADOR DE AMBIENTE ARSEC, MOD. 160, CAPACIDADE 12 LITROS/DIA, VAZÃO 250 M3/H, ALIMENTAÇÃO ELÉTRICA 220 W, 220V, 1 FASE

Tabela de acessório de duto

Código	Contagem	Descrição
DCF-01	1	DAMPER CORTA FOGO, DIMENSÕES 300x200mm, DA TROX OU EQUIVALENTE TÉCNICO
DCF-02	3	DAMPER CORTA FOGO, DIMENSÕES 385x330mm, DA TROX OU EQUIVALENTE TÉCNICO
DSP-01	1	DAMPER SOBRE PRESSÃO, DIMENSÕES 100x150mm, DA TROX OU EQUIVALENTE TÉCNICO
DSP-02	1	DAMPER SOBRE PRESSÃO, DIMENSÕES 150x150mm, DA TROX OU EQUIVALENTE TÉCNICO
DSP-03	1	DAMPER SOBRE PRESSÃO, DIMENSÕES 200x150mm, DA TROX OU EQUIVALENTE TÉCNICO

CONSÓRCIO SAUDE
CONCREMAT | MEP

CONSÓRCIO SAUDE CONCREMAT-MEP - CNPJ 60.255.454/0001-35
RUA JOAQUIM PALHARES, no. 40, ANDAR 5 - RIO DE JANEIRO/RJ - CEP 20.260-080 - FONE (21) 3535-4131

Medidas em centímetros
O valor da cota prevalece ao da escala.

Conferir medidas no local.
Antes de qualquer alteração consultar o arquiteto responsável.

REV	DATA	CONTEUDO	REV	DATA	CONTEUDO
02	10/02/2026	REVISADO PARA ADEQUAÇÃO DOS EQUIPAMENTOS			
01	09/09/2025	REVISADO CONFORME FORMULÁRIO DE ANALISE DE PROJETO CLIMATIZAÇÃO.RBE			
00	21/08/2025	EMISSÃO INICIAL			

TÍTULO DA PRANCHA: PROJETO DE CLIMATIZAÇÃO, VENTILAÇÃO E EXAUSTÃO

PLANTA BAIXA

PRANCHA: 1/3

ESCALA: IND

TIPO DA EDIFICAÇÃO: EDIFICAÇÃO ASSISTENCIAL DE SAÚDE (EAS)

CONSTRUÇÃO DE:
UNIDADE BÁSICA DE SAÚDE INDÍGENA (UBSI) - TIPO 02

ZONEAMENTO: -

COEF. DE APROV.: -

LOCAL DA OBRA:
DIVERSOS (PROJETO PADRÃO)

DATA DO PROJETO: AGOSTO 2025

TAXA DE OCUPAÇÃO: -

PROPRIETÁRIO:
SECRETARIA DA SAÚDE DO ESTADO DA BAHIA (SESAB)

CNPJ: 13.937.131/0001-41

INSCRIÇÃO MUNICIPAL: -

SITUAÇÃO SEM ESCALA:

DECLARO QUE A APROVAÇÃO DO PROJETO NÃO IMPLICA NO RECONHECIMENTO PELA PREFEITURA DO DIREITO DE PROPRIEDADE DO TERRENO

PROPRIETÁRIO:
SECRETARIA DA SAÚDE DO ESTADO DA BAHIA (SESAB)
CNPJ.13.937.131/0001-41

AUTOR DO PROJETO:
MANUELA CEDRAZ CARNEIRO CREA-BA: 76698BA

RESPONSÁVEL TÉCNICO PELA OBRA

QUADRO DE ÁREAS:

ESPAÇO RESERVADO PARA APROVAÇÃO :

ESPAÇO RESERVADO PARA APROVAÇÃO :

ESPAÇO RESERVADO PARA APROVAÇÃO :