

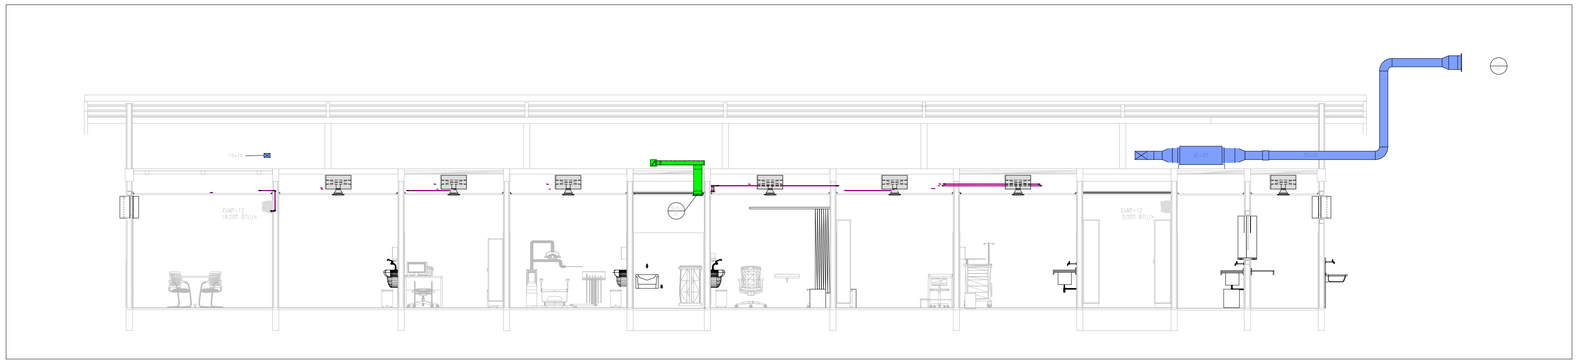


1 Corte 1
1 : 50

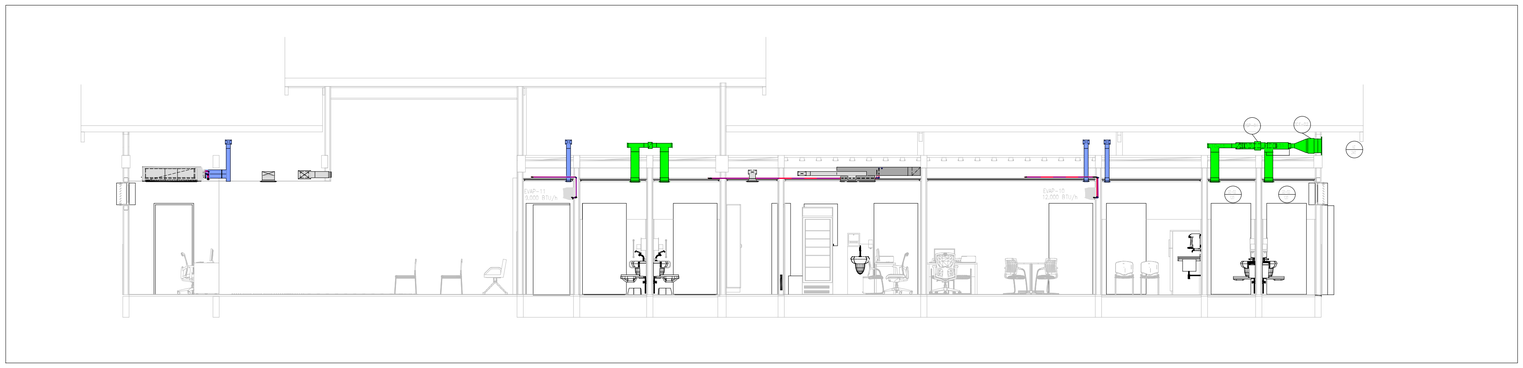

2 Corte 2
1 : 50

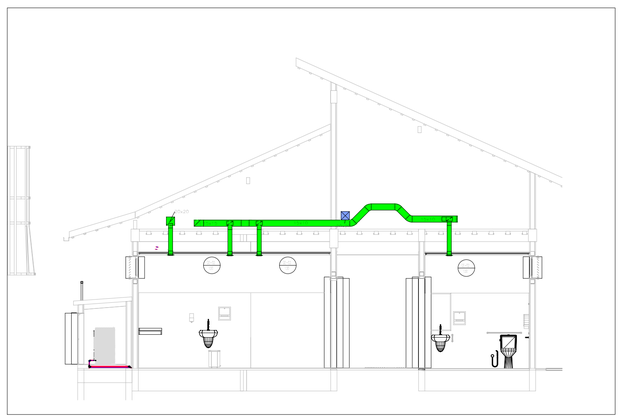

3 Corte 3
1 : 50



4 Corte 4
1 : 50

LEGENDA

- ITEM
- VAZÃO DE AR EM m3/h
- EQUIPAMENTO RENOVAÇÃO DE AR / DUTO EM MPU
- EQUIPAMENTO DE CLIMATIZAÇÃO / DUTO EM MPU
- EQUIPAMENTO DE EXAUSTÃO / DUTO EM MPU
- TUBULAÇÃO DE COBRE LL/LG – SPLIT SYSTEM
- DRENO EM PVC

NOTAS

01– DIMENSÕES DOS DUTOS EM CENTÍMETROS, EXCETO ONDE INDICADO;

02 – AS TUBULAÇÕES DE COBRE DEVEM SER ISOLADAS COM ESPUMA ELASTOMÉRICA PRÉTA COM PROTEÇÃO CONTRA RAIOS ULTRA-VIOLETA;

CONSÓRCIO SAÚDE CONCREMAT MEP

CONSÓRCIO SAÚDE CONCREMAT MEP - CNPJ 60.255.454/0001-35
RUA JOAQUIM PALHARES, no. 40, ANDAR 5 - RIO DE JANEIRO/RJ - CEP. 20.260-080 - FONE (21) 3535-4131

Conferir medidas no local.
Medidas em centímetros.
O valor da cota prevalece ao da escala.
Antes de qualquer alteração consultar o arquiteto responsável.

REV	DATA	CONTEÚDO
02	10/02/2026	REVISADO PARA ADEQUAÇÃO DOS EQUIPAMENTOS
01	09/09/2025	REVISADO CONFORME FORMULÁRIO DE ANÁLISE DE PROJETO CLIMATIZAÇÃO/MEP
00	21/08/2025	EMISSÃO INICIAL

REV	DATA	CONTEÚDO

TÍTULO DA PRANCHA: PROJETO DE CLIMATIZAÇÃO, VENTILAÇÃO E EXAUSTÃO

CORTES

PRANCHA: 2/3

ESCALA: 1:50

TIPO DA EDIFICAÇÃO: EDIFICAÇÃO ASSISTENCIAL DE SAÚDE (EAS)

ZONEAMENTO: -

COEF. DE APROV.: -

CONSTRUÇÃO DE:
UNIDADE BÁSICA DE SAÚDE INDÍGENA (UBSI) - TIPO 02

LOCAL DA OBRA:
DIVERSOS (PROJETO PADRÃO)

DATA DO PROJETO: AGOSTO 2025

TAXA DE OCUPAÇÃO: -

PROPRIETÁRIO:
SECRETARIA DA SAÚDE DO ESTADO DA BAHIA (SESAB)

CNPJ: 13.937.131/0001-41

INSCRIÇÃO MUNICIPAL: -

SITUAÇÃO SEM ESCALA:

DECLARO QUE A APROVAÇÃO DO PROJETO NÃO IMPLICA NO RECONHECIMENTO PELA PREFEITURA DO DIREITO DE PROPRIEDADE DO TERRENO

PROPRIETÁRIO:
SECRETARIA DA SAÚDE DO ESTADO DA BAHIA (SESAB)
CNPJ:13.937.131/0001-41

AUTOR DO PROJETO:
MANUELA CEDRAZ CARNEIRO CREA-BA: 76698BA

RESPONSÁVEL TÉCNICO PELA OBRA

QUADRO DE ÁREAS:

ESPAÇO RESERVADO PARA APROVAÇÃO :

ESPAÇO RESERVADO PARA APROVAÇÃO :

ESPAÇO RESERVADO PARA APROVAÇÃO :