
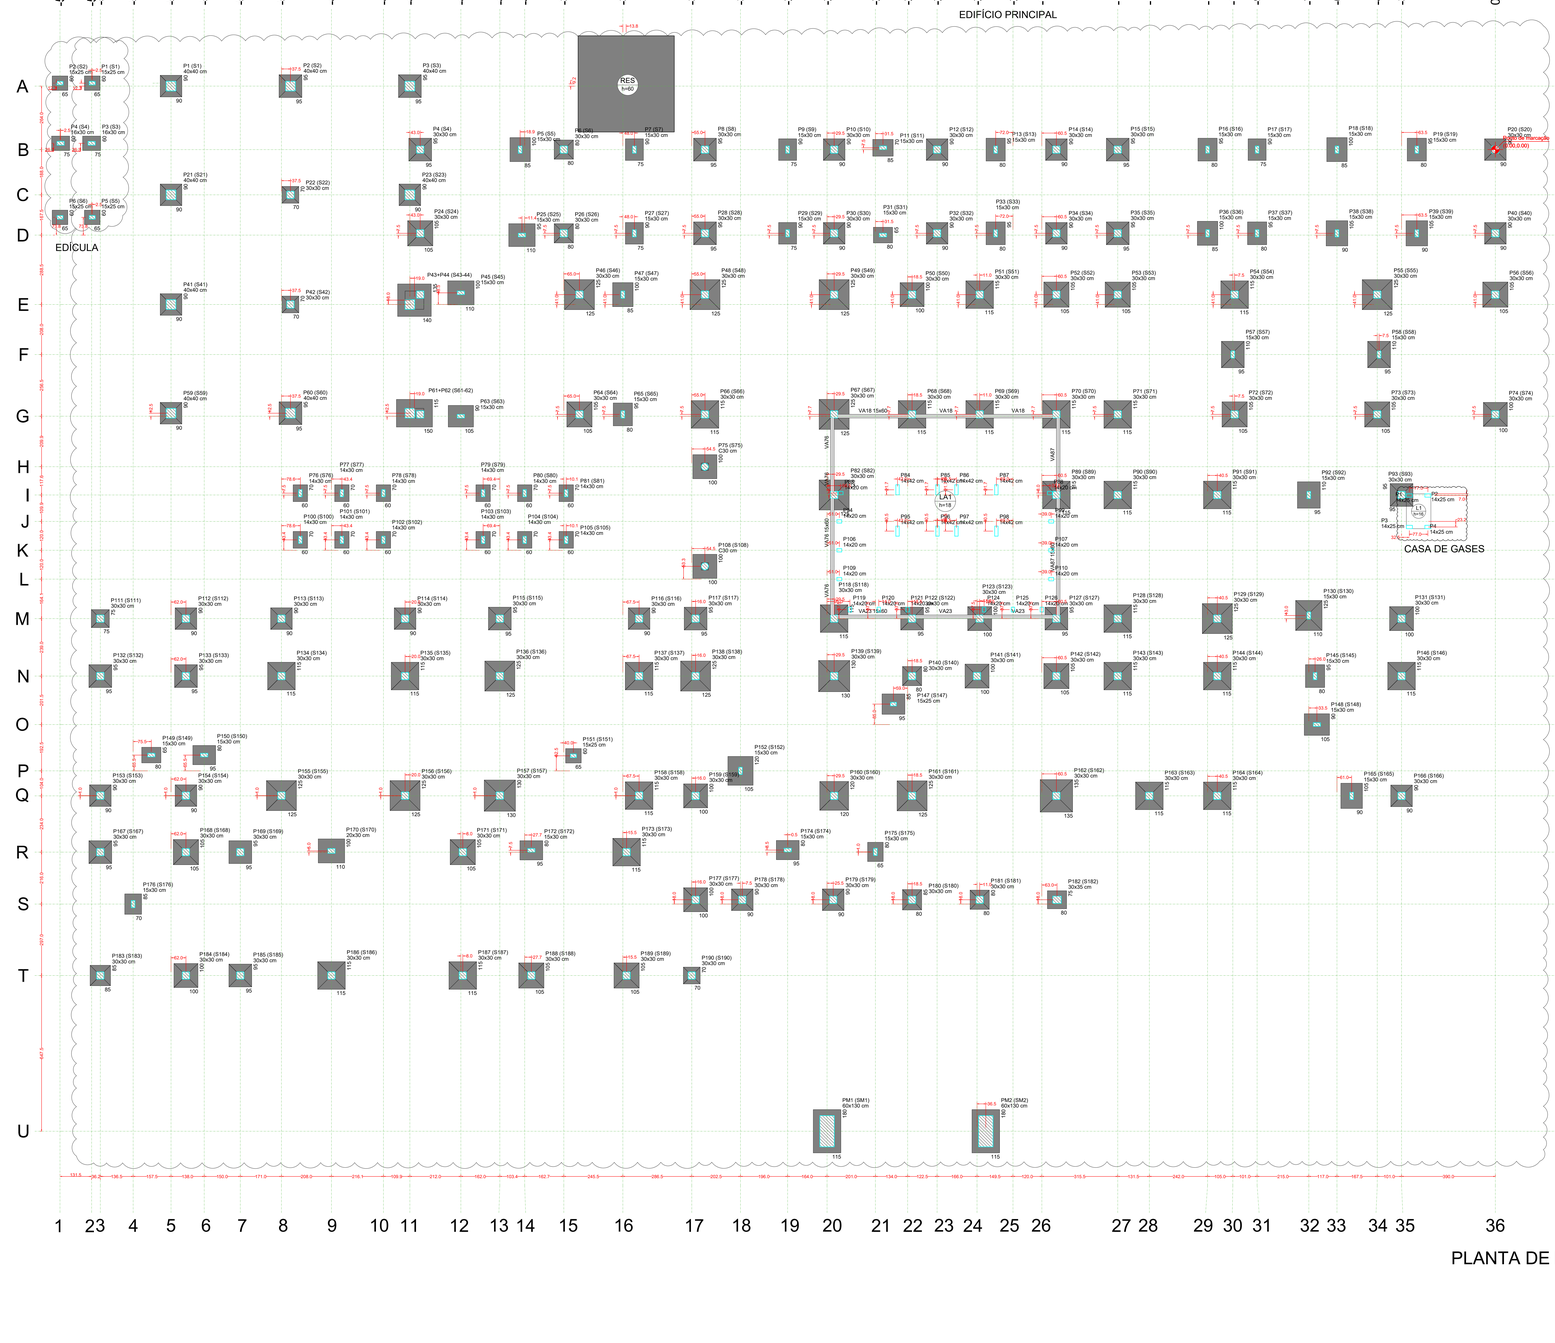


Pilar				Fundação					
Nome	Seção (cm)	X (cm)	Y (cm)	Nome	Lado B (cm)	Lado H (cm)	h0 / ha (cm)	h1 / hb (cm)	df (cm)
P1	40x40	-5506.00	264.00	S1	90	90	35	50	150
P2	40x40	-5009.50	264.00	S2	95	95	35	50	150
P3	40x40	-4513.00	264.00	S3	95	95	35	50	150
P4	30x30	-4470.00	0.00	S4	95	95	25	40	150
P5	15x30	-4054.50	0.00	S5	85	100	30	30	150
P6	30x30	-3873.00	0.00	S6	80	80	25	40	150
P7	15x30	-3579.50	0.00	S7	75	90	30	30	150
P8	30x30	-3286.00	0.00	S8	95	95	25	40	150
P9	15x30	-2942.50	0.00	S9	75	90	30	30	150
P10	30x30	-2749.00	0.00	S10	90	90	25	40	150
P11	15x30	-2546.00	7.50	S11	70	85	30	30	150
P12	30x30	-2321.00	0.00	S12	90	90	25	40	150
P13	15x30	-2077.50	0.00	S13	80	95	30	30	150
P14	30x30	-1825.00	0.00	S14	90	90	25	40	150
P15	30x30	-1570.00	0.00	S15	95	95	25	40	150
P16	15x30	-1196.50	0.00	S16	80	95	30	30	150
P17	15x30	-990.50	0.00	S17	75	90	30	30	150
P18	15x30	-658.50	0.00	S18	85	100	30	30	150
P19	15x30	-326.50	0.00	S19	80	95	30	30	150
P20	30x30	0.00	0.00	S20	90	90	25	40	150
P21	40x40	-5006.00	-188.00	S21	90	90	35	50	150
P22	30x30	-5009.50	-188.00	S22	70	70	30	40	150
P23	40x40	-4513.00	-188.00	S23	90	90	35	50	150
P24	30x30	-4470.00	-348.00	S24	105	105	20	40	150
P25	15x30	-4054.50	-348.00	S25	110	90	30	30	150
P26	30x30	-3873.00	-348.00	S26	80	80	20	40	150
P27	15x30	-3579.50	-348.00	S27	75	90	30	30	150
P28	15x30	-3286.00	-348.00	S28	95	95	20	40	150
P29	15x30	-2942.50	-348.00	S29	75	90	30	30	150
P30	30x30	-2749.00	-348.00	S30	90	90	20	40	150
P31	15x30	-2546.00	-355.50	S31	65	80	30	30	150
P32	30x30	-2321.00	-348.00	S32	90	90	20	40	150
P33	15x30	-2077.50	-348.00	S33	80	95	30	30	150
P34	30x30	-1825.00	-348.00	S34	90	90	20	40	150
P35	30x30	-1570.00	-348.00	S35	95	95	25	40	150
P36	15x30	-1196.50	-348.00	S36	85	100	30	30	150
P37	15x30	-990.50	-348.00	S37	80	95	30	30	150
P38	15x30	-658.50	-348.00	S38	90	105	30	30	150
P39	15x30	-326.50	-348.00	S39	90	105	30	30	150
P40	30x30	0.00	-348.00	S40	90	90	25	40	150
P41	40x40	-5006.00	-644.00	S41	90	90	35	50	150
P42	30x30	-5009.50	-644.00	S42	70	70	30	40	150
P45	15x30	-4301.00	-595.50	S45	100	110	30	30	150
P46	30x30	-3938.00	-603.00	S46	125	125	20	40	150
P47	15x30	-3627.50	-603.00	S47	85	100	30	30	150
P48	30x30	-3286.00	-603.00	S48	125	125	20	40	150
P49	30x30	-2749.00	-603.00	S49	125	125	20	40	150
P50	30x30	-2425.00	-603.00	S50	100	100	20	40	150
P51	30x30	-2144.00	-603.00	S51	115	115	20	40	150
P52	30x30	-1825.00	-603.00	S52	105	105	20	40	150
P53	30x30	-1570.00	-603.00	S53	105	105	20	40	150
P54	30x30	-1084.00	-603.00	S54	115	115	20	40	150
P55	30x30	-491.00	-603.00	S55	125	125	20	40	150
P56	30x30	0.00	-603.00	S56	105	105	20	40	150
P57	15x30	-1091.50	-852.00	S57	95	110	20	40	150
P58	15x30	-483.50	-852.00	S58	95	110	30	50	150
P59	40x40	-5006.00	-1096.00	S59	90	90	35	50	150
P60	40x40	-5009.50	-1096.00	S60	95	95	35	50	150
P63	15x30	-4301.00	-1108.50	S63	90	105	30	30	150
P64	30x30	-3808.00	-1101.00	S64	105	105	20	40	150
P65	15x30	-3627.50	-1101.00	S65	80	95	30	30	150
P66	30x30	-3286.00	-1101.00	S66	115	115	20	40	150
P67	30x30	-2749.00	-1100.85	S67	125	125	20	40	150
P68	30x30	-2425.00	-1100.85	S68	115	115	20	40	150
P69	30x30	-2144.00	-1100.85	S69	115	115	20	40	150
P70	30x30	-1825.00	-1100.85	S70	115	115	20	40	150
P71	30x30	-1570.00	-1101.00	S71	115	115	20	40	150
P72	30x30	-1084.00	-1101.00	S72	105	105	20	40	150
P73	30x30	-491.00	-1101.00	S73	105	105	20	40	150
P74	30x30	0.00	-1101.00	S74	100	100	20	40	150
P75	C30	-3286.50	-1318.40	S75	100	100	30	30	150
P76	14x30	-4968.40	-1428.50	S76	60	70	30	30	150
P77	14x30	-4795.65	-1428.50	S77	60	70	30	30	150
P78	14x30	-4622.90	-1428.50	S78	60	70	30	30	150
P79	14x30	-4208.40	-1428.50	S79	60	70	30	30	150
P80	14x30	-4035.65	-1428.50	S80	60	70	30	30	150
P81	14x30	-3862.90	-1428.50	S81	60	70	30	30	150
P88	30x30	-2749.00	-1436.50	S87	125	125	20	40	150
P89	30x30	-1825.00	-1436.00	S89	115	115	20	40	150
P90	30x30	-1570.00	-1436.00	S90	115	115	20	40	150
P91	30x30	-1175.00	-1436.00	S91	115	115	20	40	150
P92	30x30	-775.50	-1436.00	S92	95	95	20	40	150
P93	30x30	-390.00	-1436.00	S93	95	95	20	40	150
P94	14x30	-4968.40	-1622.50	S100	60	70	30	30	150
P95	14x30	-4795.65	-1622.50	S101	60	70	30	30	150
P96	14x30	-4622.90	-1622.50	S102	60	70	30	30	150
P97	14x30	-4208.40	-1622.50	S103	60	70	30	30	150
P98	14x30	-4035.65	-1622.50	S104	60	70	30	30	150
P99	14x30	-3862.90	-1622.50	S105	60	70	30	30	150
P108	C30	-3286.50	-1732.60	S108	100	100	30	30	150
P111	30x30	-5800.00	-1950.00	S111	75	75	30	40	150
P112	30x30	-5444.00	-1950.00	S112	90	90	25	40	150
P113	30x30	-5047.00	-1950.00	S113	90	90	25	40	150
P114	30x30	-4533.00	-1950.00	S114	90	90	25	40	150
P115	30x30	-4139.00	-1950.00	S115	95	95	25	40	150
P116	30x30	-3560.00	-1950.00	S116	90	90	25	40	150
P117	30x30	-3325.00	-1950.00	S117	95	95	25	40	150
P118	30x30	-2749.00	-1950.00	S118	115	115	20	40	150
P122	30x30	-2425.00	-1950.00	S122	95	95	25	40	150
P123	30x30	-2144.00	-1950.00	S123	100	100	20	40	150
P127	30x30	-1825.00	-1950.00	S127	95	95	25	40	150
P128	30x30	-1570.00	-1950.00	S128	115	115	20	40	150
P129	30x30	-1156.00	-1950.00	S129	125	125	20	40	150
P130	15x30	-775.50	-1937.00	S130	110	125	30	30	150
P131	30x30	-390.00	-1950.00	S131	100	100	20	40	150
P132	30x30	-5800.00	-2189.00	S132	95	95	25	40	150
P133	30x30	-5444.00	-2189.00	S133	95	95	25	40	150
P134	30x30	-5047.00	-2189.00	S134	115	115	20	40	150
P135	30x30	-4533.00	-2189.00	S135	115	115	20	40	150
P136	30x30	-4139.00	-2189.00	S136	125	125	20	40	150
P137	30x30	-3560.00	-2189.00	S137	115	115	20	40	150
P138	30x30	-3325.00	-2189.00	S138	125	125	20	40	150
P139	30x30	-2749.00	-2189.00	S139	130	130	20	40	150
P140	30x30	-2425.00	-2189.00	S140	80	80	20	40	150
P141	30x30	-2155.00	-2189.00	S141	100	100	20	40	150
P142	30x30	-1825.00	-2189.00	S142	105	105	20	40	150
P143	30x30	-1570.00	-2189.00	S143	115	115	20	40	150
P144	30x30	-1196.00	-2189.00	S144	115	115	20	40	150
P145	15x30	-749.50	-2189.00	S145	80	95	30	30	150
P146	30x30	-390.00	-2189.00	S146	115	115	20	40	150
P147	15x25	-2502.50	-2305.50	S147	85	95	30	30	150
P148	15x30	-742.00	-2390.50	S148	90	105	30	30	150
P149	15x30	-5088.00	-2517.50	S149	65	80	30	30	150
P150	15x30	-5368.00	-2517.50	S150	80	95	30	30	150
P151	15x25	-3833.00	-2520.50	S151	65	85	30	30	150
P152	15x30	-3138.50	-2563.00	S152	105	120	30	30	150
P153	30x30	-5800.00	-2686.00	S153	90	90	25	40	150
P154	30x30	-5444.00	-2686.00	S154	90	90	25	40	150
P155	30x30	-5047.00	-2686.00	S155	125	125	20	40	150
P156	30x30	-4533.00	-2686.00	S156	125	125	20	40	150
P157	30x30	-4139.00	-2686.00	S157	130	130	20	40	150
P158	30x30	-3560.00	-2686.00	S158	115	115	20	40	150
P159	30x30	-3325.00	-2687.00	S159	100	100	20	40	150
P160	30x30	-2749.00	-2687.00	S160	120	120	20	40	150
P161	30x30	-2425.00	-2687.00	S161	125	125	20	40	150
P162	30x30	-1825.00	-2687.00	S162	135	135	20	40	150
P163	30x30	-1438.50	-2687.00	S163	115	115	20	40	150
P164	30x30	-1156.00	-2687.00	S164	115	115	20	40	150
P165	15x30	-997.50	-2687.00	S165	90	105	30	30	150
P166	30x30	-390.00	-2687.00	S166	90	90	25	40	150
P167	30x30	-5800.00	-2921.00	S167	95	95	25	40	150
P168	30x30	-5444.00	-2921.00	S168	105	105	20	40	150
P169	30x30	-5218.00	-2921.00	S169	95	95	25	40	150
P170	20x30	-4839.00	-2916.00	S170	100	110	30	30	150
P171	30x30	-4293.00	-2921.00	S171	105	105	20	40	150
P172	15x30	-4008.00	-2913.50	S172	80	95	30	30	150
P173	30x30	-3812.00	-2921.00	S173	115	115	20	40	150
P174	15x30	-2942.00	-2912.50	S174	80	95	30	30	150
P175	15x30	-2577.50	-2920.00	S175	65	80	30	30	150
P176	15x30	-5663.50	-3137.00	S176	70	85	30	30	150
P177	30x30	-3325.00	-3119.00	S177	100	100	20	40	150
P178	30x30	-3131.00	-3119.00	S178	90	90	25	40	150
P179	30x30	-2753.00	-3119.00	S179	90	90	25	40	150
P180	30x30	-2425.00	-3119.00	S180	85	80	25	40	150
P181	30x30	-2144.00	-3119.00	S181	80	80	25	40	150
P182	30x35	-1822.50	-3119.00	S182	75	80	30	30	150
P183	30x30	-5800.00	-3434.00	S183	85	85	25	40	150
P184	30x30	-5444.00	-3434.00	S184	100	100	20	40	150
P185	30x30	-5218.00	-3434.00	S185	95	95	25	40	150
P186	30x30	-4839.00	-3434.00	S186	115	115	20	40	150
P187	30x30	-4293.00	-3434.00	S187	115	115	20	40	150
P188	30x30	-4008.00	-3434.00	S188	105	105	20	40	150
P189	30x30	-3812.00	-3434.00	S189	105	105	20	40	150
P190	30x30	-3341.00	-3434.00	S190	70	70	30	40	150
P43+P44		-4494.00	-505.00	S43-44	140	135	50	50	150
P61+P62		-4494.00	-1096.00	S61-62	150	115	50	50	150
PM1	60x130	-2778.50	-4081.50	SM1	115	180	30	30	150
PM2	60x130	-2118.50	-4081.50	SM2	115	180	30	30	150

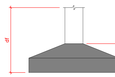

Pilar nascendo			
Nome	Seção (cm)	X (cm)	Y (cm)
P83	14x20	-2722.00	-1428.90
P84	14x20	-2480.50	-1414.35
P85	14x42	-2319.50	-1414.35
P86	14x42	-2240.50	-1414.35
P87	14x42	-2074.50	-1414.35
P88	14x20	-1852.00	-1428.90
P94	14x20	-2727.50	-1545.90
P95	14x42	-2480.50	-1586.35
P96	14x42	-2319.50	-1586.35
P97	14x42	-2240.50	-1586.35
P98	14x42	-2074.50	-1586.35
P99	14x20	-1852.00	-1545.90
P106	14x20	-2727.50	-1665.90
P107	14x20	-2480.50	-1665.90
P109	14x20	-2480.50	-1785.90
P110	14x20	-2240.50	-1785.90
P119	14x20	-2883.50	-1912.50
P120	14x20	-2563.50	-1912.50
P121	14x20	-2443.50	-1912.50
P124	14x20	-2125.50	-1912.50
P125	14x20	-2005.50	-1912.50
P126	14x20	-1885.50	-1912.50

Pilar nascendo			
Nome	Seção (cm)	X (cm)	Y (cm)
P1	14x25	-357.50	-1438.10
P2	14x25	-280.50	-1438.10
P3	14x25	-357.50	-1569.10
P4	14x25	-280.50	-1569.10

Pilar				Fundação					
Nome	Seção (cm)	X (cm)	Y (cm)	Nome	Lado B (cm)	Lado H (cm)	h0 / ha (cm)	h1 / hb (cm)	df (cm)
P1	15x25	-5933.67	276.25	S1	65	60	30	30	150
P2	15x25	-5967.67	276.25	S2	65	60	30	30	150
P3	18x30	-5836.17	26.25	S3	75	60	30	30	150
P4	18x30	-5965.17	26.25	S4	75	60	30	30	150
P5	15x25	-5933.67	-281.75	S5	65	60	30	30	150
P6	15x25	-5967.67	-281.75	S6	65	60	30	30	150

NOTAS GERAIS

1. DIMENSÕES EM CENTÍMETRO, EXCETOS ONDE INDICADO DE OUTRA FORMA. AS COTAS DE IMPLANTAÇÃO DA OBRA SERÃO COMO AS COTAS E OS NÍVEIS DAS FORMAS DEVERÃO SER VERIFICADOS E ACEITOS PELO RESPONSÁVEL TÉCNICO DA OBRA ANTES DA EXECUÇÃO.
2. ACO CA-50
   CONCRETO DA EDIFICAÇÃO: C25 /fck = 25 MPa)
   RELAÇÃO AGUA/CIMENTO = 0,60
   DIAMETRO MAXIMO DO AGREGADO GRAUDO: 19 mm;
3. VERIFICAR ARMADURAS DE ARRANQUE
4. COBRIMENTO MINIMO
   PILARES = 3,0 cm
   PILARES EM CONTATO COM O SOLO: 4,5cm
5. AS BARRAS DE ACO DEVERAO SER CONVENIENTEMENTE LIMPAS DE QUALQUER SUBSTÂNCIA PREJUDICIAL A ADERÊNCIA, RETIRANDO-SE AS ESCAMAS EVENTUALMENTE DESTACADAS POR OXIDAÇÃO. AINDA, AS BARRAS EXCESSIVAMENTE DANIFICADAS DEVERAO SER DESCARTADAS.
6. JUNTAS DE CONCRETAGEM: QUANDO O LANÇAMENTO DO CONCRETO FOR INTERROMPIDO E, ASSIM, FORMAR-SE UMA JUNTA DE CONCRETAGEM, DEVE-SE, ANTES DE INICIAR O LANÇAMENTO DO CONCRETO FRESTO, REMOVER A NATA E LIMPAR A SUPERFÍCIE DA JUNTA. DURANTE A CONCRETAGEM O CONCRETO DEVERÁ SER PERFEITAMENTE ADENSADO ATÉ A SUPERFÍCIE DA JUNTA;
7. TODAS AS ESTRUTURAS EM CONTATO COM O SOLO DEVEM SER ISOLADAS COM UMA CAMADA DE CONCRETO MAGRO DE NO MÍNIMO 5 cm (TRAÇO USUAL 1:8) ENTRE O SOLO E A ESTRUTURA;
8. O SOLO SOBRE AS SAPATAS DEVE SER COMPACTADO;
9. TODOS OS NÍVEIS INDICADOS NO PROJETO ESTRUTURAL REFEREM-SE AO NÍVEL 0.00 DO PROJETO ARQUITETÔNICO;
10. ESCORAMENTO E FORMAS DEVERÃ SER RETIRADOS SEM CHOQUES EXCESSIVOS.

Rev	Data	Emissão
R00	29/09/2026	EMISSÃO INICIAL

Nome do Empreendimento: CER 2

Endereço do Empreendimento: AVENIDA UPA, TAQUARIL, LIVRAMENTO DE NOSSA SENHORA/BA

Título do desenho: PLANTA DE LOCAÇÃO

Disciplina: FUNDAÇÃO

Etapa: PROJETO EXECUTIVO

CONSÓRCIO SAÚDE — CONCREMAT | MEP

Projetista e coordenador
CONSÓRCIO SAÚDE CONCREMAT-MEP – CNPJ 60.255.454/0001-28
RUA JOAQUIM PALHARES, no. 45, ANDAR 5 - RIO DE JANEIRO/RJ - CEP 20.260-060
Tel.: (21) 2506-9000

Responsável Técnico pelo Projeto Executivo
MURILO MATOS CONCEIÇÃO
Engenheiro CREA/BA nº 3866R/D96

Especialidade	Prancha
EST	01/07
Revisão	Escala
R00	INDICADA

AD_est. (1428 X 841 mm)