
| LEGENDA: | DESCRIÇÃO: |
|---|---|
| | TUBULAÇÃO DE ÁGUA PLUVIAL EM PVC VINILFORT - PELO PISO |
| | CAIXA DE INSPEÇÃO DE ÁGUAS PLUVIAIS |

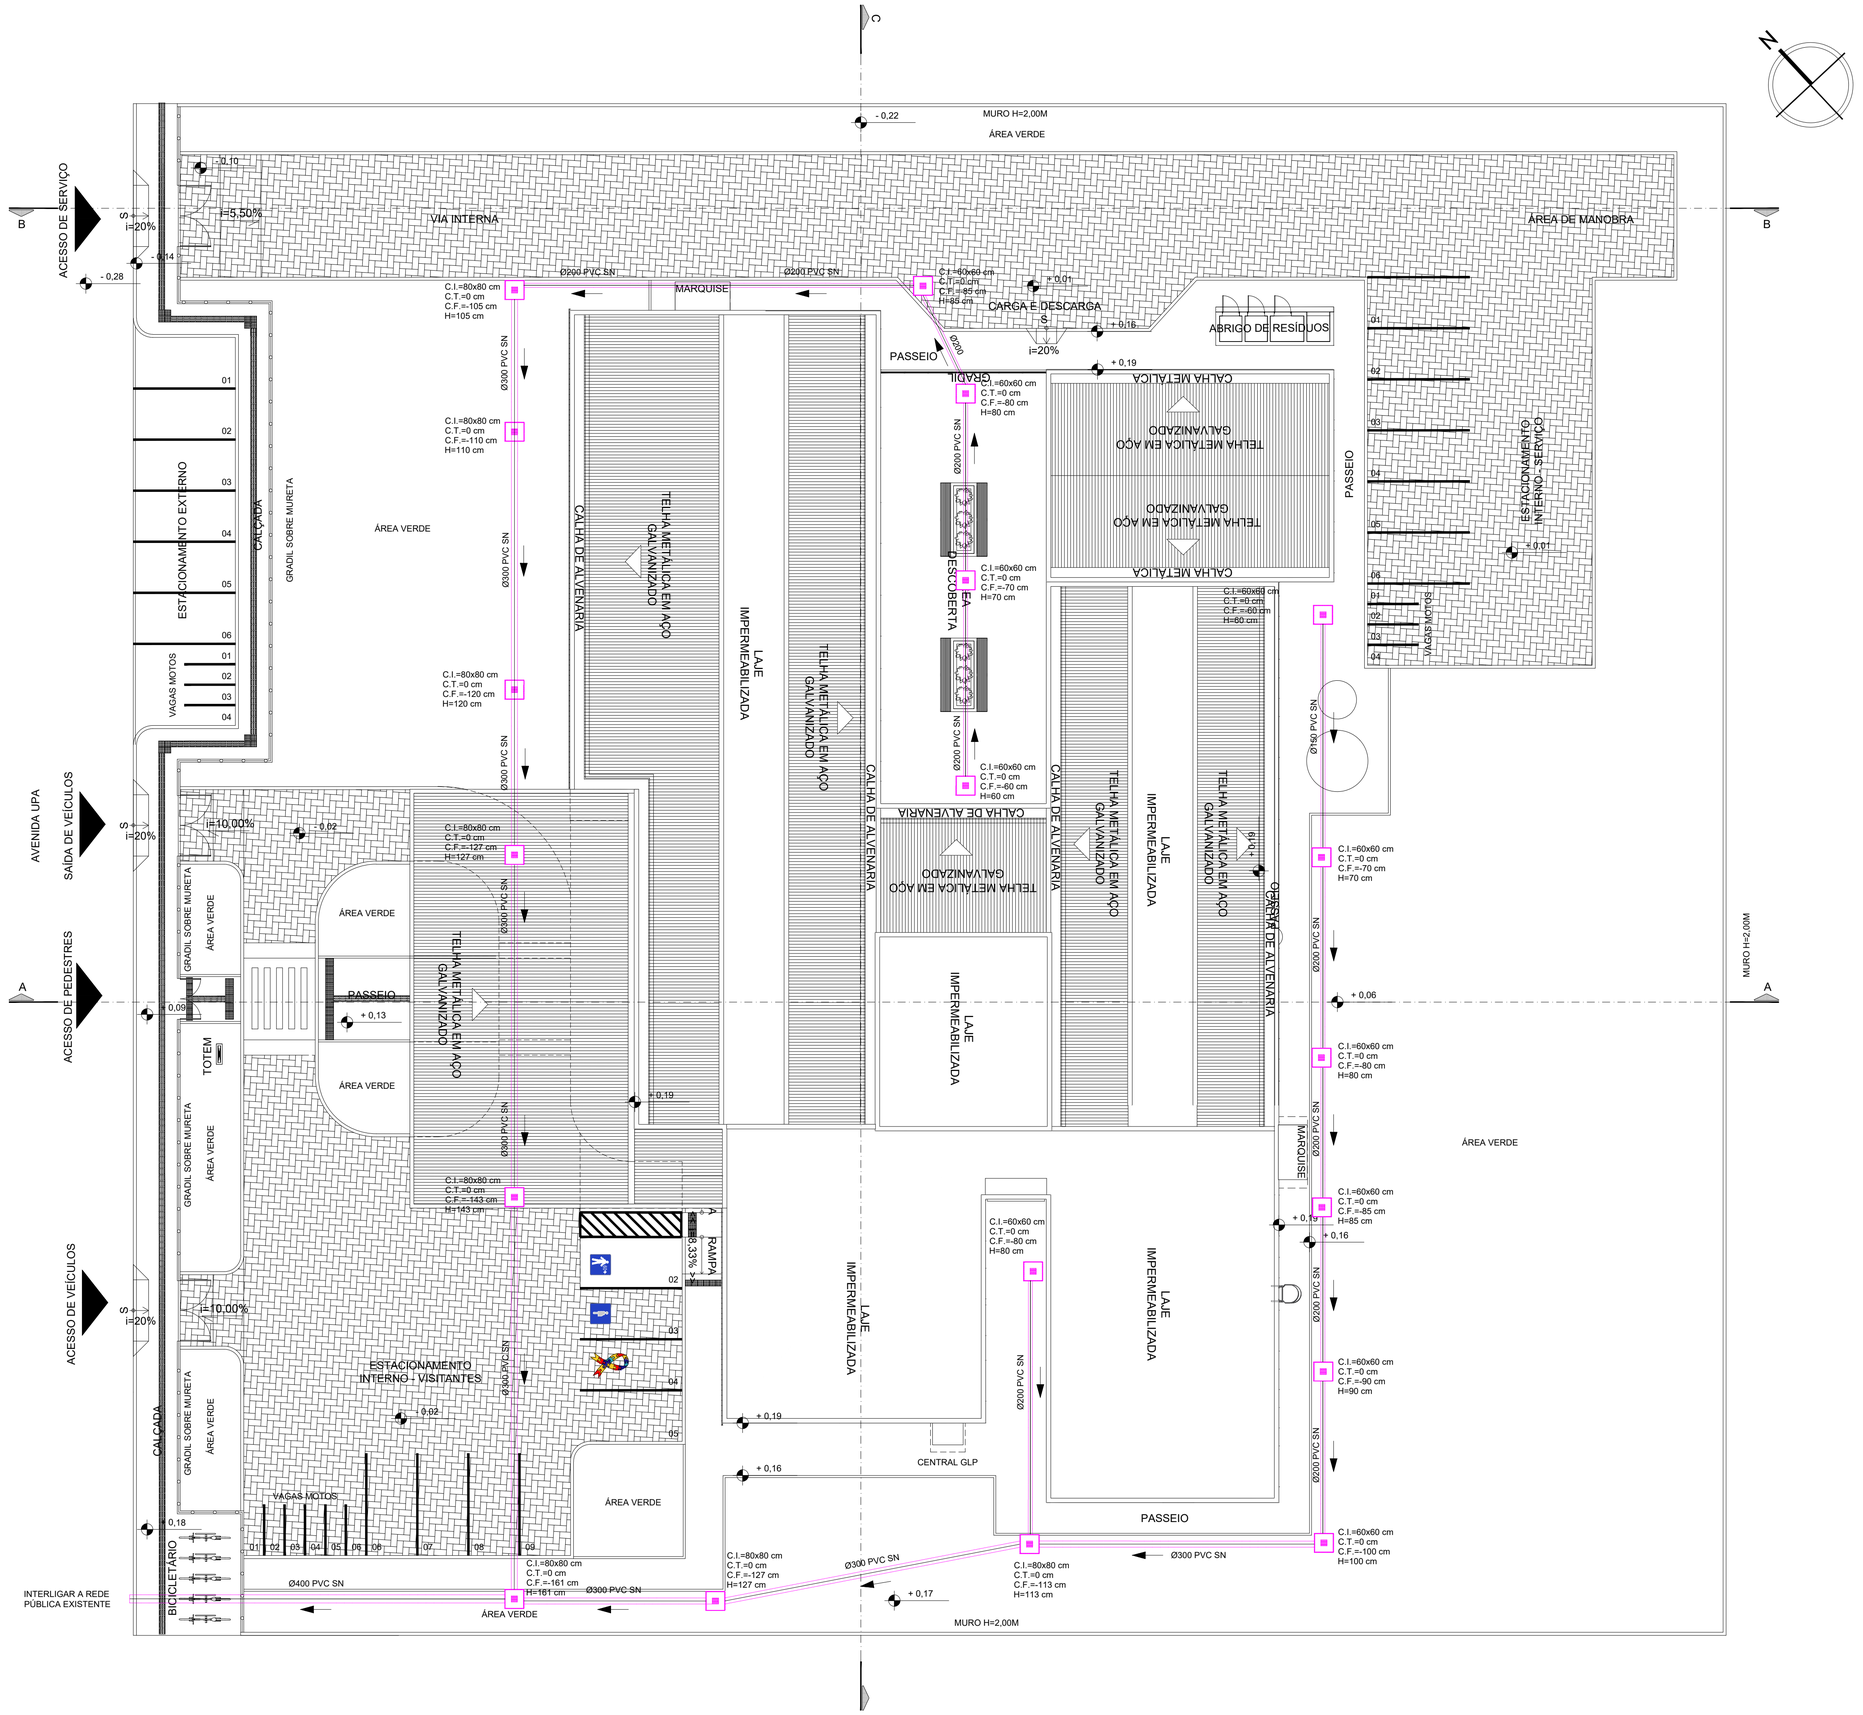


CONSÓRCIO SAÚDE CONCREMAT-MEP - CNPJ 60.255.454/0001-35
RUA JOAQUIM PALHARES, no. 40, ANDAR 5 - RIO DE JANEIRO/RJ - CEP 20.260-080 - FONE (21) 3535-4131

Medidas em metros.
O valor da cota prevalece ao da escala.

Conferir medidas no local.
Antes de qualquer alteração consultar o arquiteto responsável.

| REV | DATA | CONTEÚDO | REV | DATA | CONTEÚDO |
|---|---|---|---|---|---|
| 00 | 28/09/2026 | EMISSÃO INICIAL | | | |

Nome do Empreendimento
CER II

Endereço do Empreendimento
AVENIDA UPA, TAQUARI, LIVRAMENTO DE NOSSA SENHORA - BA

Disciplina
ÁGUAS PLUVIAIS

Título do desenho
PLANTA DE IMPLANTAÇÃO

Etapa
PROJETO EXECUTIVO

CONSÓRCIO SAÚDE
CONCREMAT | MEP

**Projetista e coordenador**
CONSÓRCIO SAÚDE CONCREMAT-MEP - CNPJ 60.255.454/0001-35
RUA JOAQUIM PALHARES, no. 40, ANDAR 5 - RIO DE JANEIRO/RJ - CEP 20.260-080
FONE (21) 3535-4131

**Responsável Técnico pelo Projeto de Águas Pluviais**
ANDRÉ CLEMENTE CORREIA
ENGENHEIRO CREA: 1809024404

| Prancha | Especialidade |
|---|---|
| 01/02 | PLU |
| **Revisão** | **Escala** |
| 00 | 1/150 |