

NOTAS:


- O PROJETO DE IMPLANTAÇÃO DO CENTRO ESPECIALIZADO EM REABILITAÇÃO - TIPO II (CER2) UTILIZOU COMO REFERÊNCIA O LEVANTAMENTO TOPOGRÁFICO FORNECIDO PELA SESAB, DATADA DE MAIO/2026;
- O CÁLCULO DOS ÍNDICES URBANÍSTICOS SE REFEREM APENAS ÀS ÁREAS CONTIDAS DENTRO DA POLIGONAL DO LOTE;
- PARA O PROJETO DE IMPLANTAÇÃO DE LIVRAMENTO DE NOSSA SENHORA, FOI CONSIDERADO A EDIFICAÇÃO COM COTA **+0,19** (CONFORME PROJETO BÁSICO ARQUITETÔNICO). DESSA FORMA, **O RN 0,00 REFERE-SE À COTA +485,52**

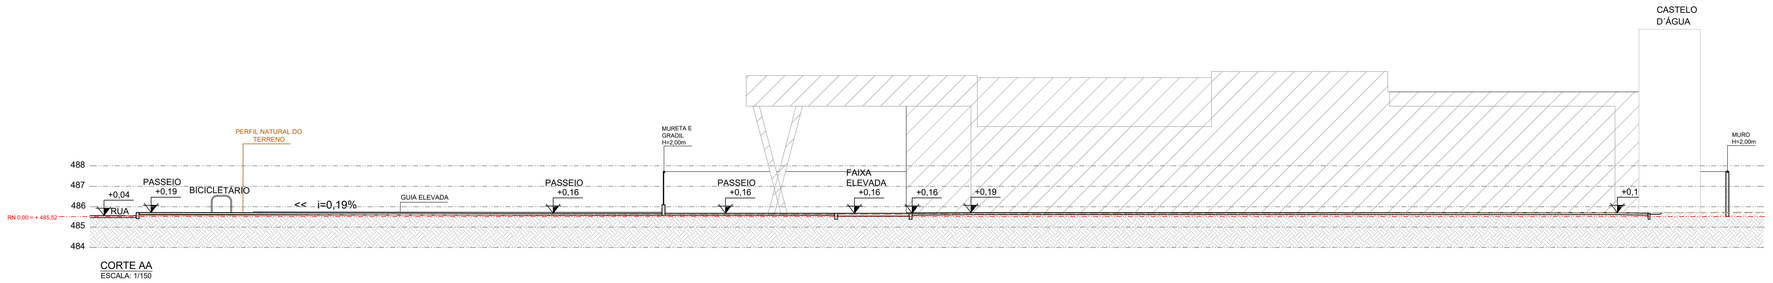


CORTE AA
ESCALA: 1/150

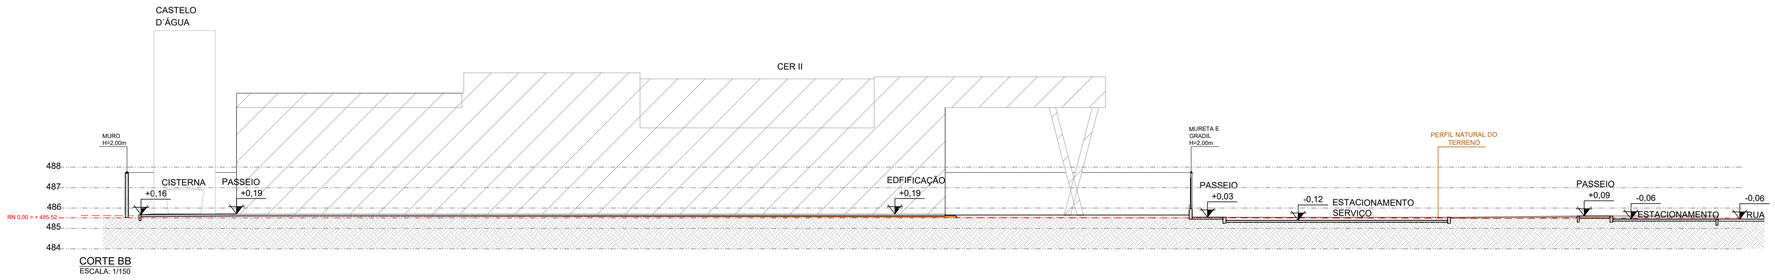


CORTE BB
ESCALA: 1/150

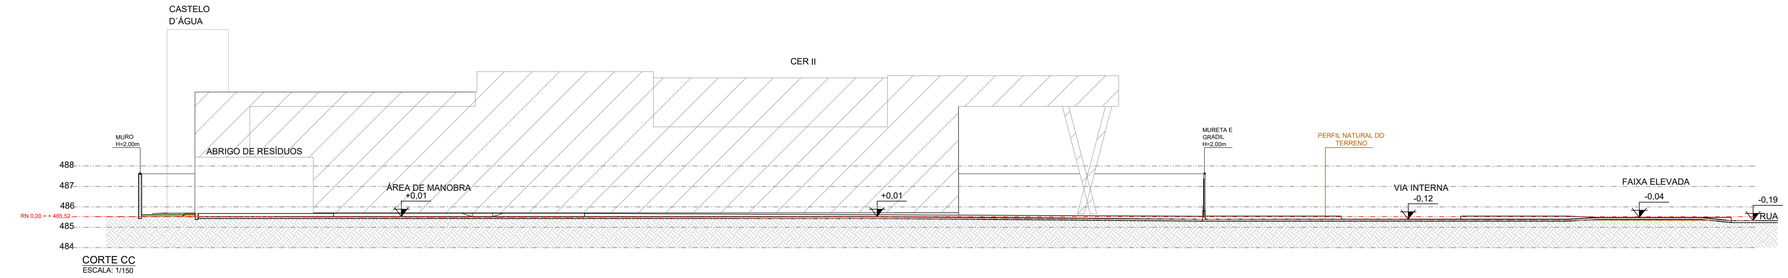

CORTE CC
ESCALA: 1/150

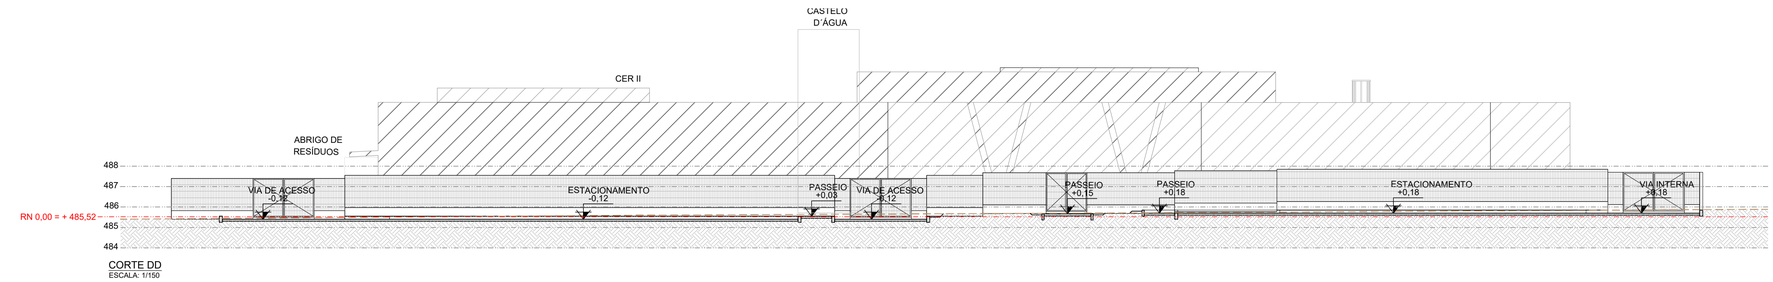

CORTE DD
ESCALA: 1/150

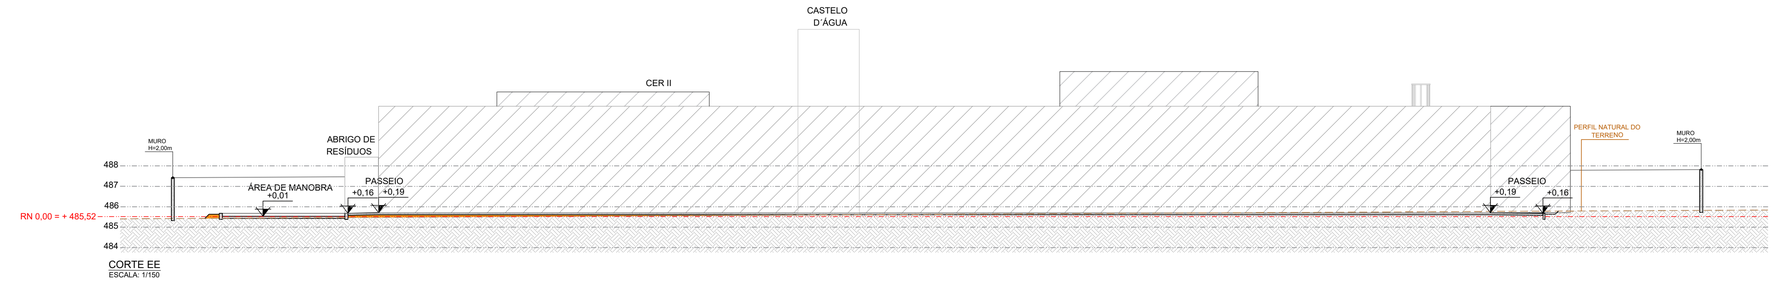

CORTE EE
ESCALA: 1/150

CONSÓRCIO SAÚDE CONCREMAT-MEP - CNPJ 60.255.454/0001-35
RUA JOAQUIM PALHARES, no. 40, ANDAR 5 - RIO DE JANEIRO/RJ - CEP 20.260-080 - FONE (21) 3535-4131

Medidas em metros.
O valor da cota prevalece ao da escala.

Conferir medidas no local.
Antes de qualquer alteração consultar o arquiteto responsável.

REV	DATA	CONTEUDO	REV	DATA	CONTEUDO
00	11/09/2026	EMISSÃO INICIAL			
01	24/09/2026	DESENVOLVIMENTO CONFORME R01			
02	25/09/2026	DESENVOLVIMENTO CONFORME R02			

Nome do Empreendimento
CER II

Endereço do Empreendimento
AVENIDA UPA, TAQUARI, LIVRAMENTO DE NOSSA SENHORA - BA

Disciplina
URBANISMO

Título do desenho
CORTES

Etapa
PROJETO EXECUTIVO

CONSÓRCIO SAÚDE
CONCREMAT | MEP

Projetista e coordenador
CONSÓRCIO SAÚDE CONCREMAT-MEP - CNPJ 60.255.454/0001-35
RUA JOAQUIM PALHARES, no. 40, ANDAR 5 - RIO DE JANEIRO/RJ - CEP 20.260-080
FONE (21) 3535-4131

Responsável Técnico pelo Projeto de Urbanismo
AILA LEVINDO PEDREIRA BRITTO
Arquiteta CAU/BA nº A32017-0

Prancha
05/08

Especialidade
URB

Revisão
02

Escala
1/150