




SEÇÃO TIPO - PASSEIO CONCRETO/ RUA OU ESTACIONAMENTO DE CONCRETO
ESCALA: 1/20

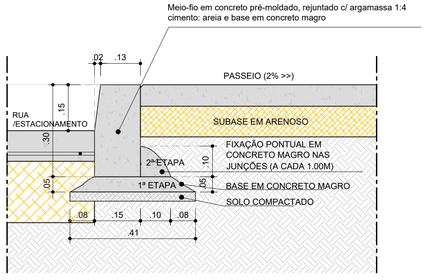


DETALHE 01 - MEIO-FIO EM CONCRETO PRÉ-MOLDADO
ESCALA: 1/10

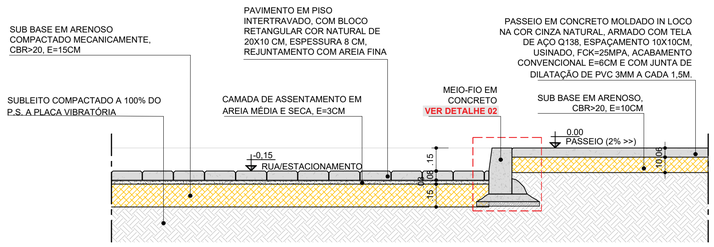


SEÇÃO TIPO - PASSEIO CONCRETO/INTERTRAVADO CINZA
ESCALA: 1/20

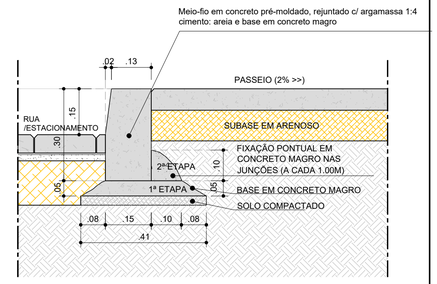


DETALHE 02 - MEIO-FIO EM CONCRETO PRÉ-MOLDADO
ESCALA: 1/10

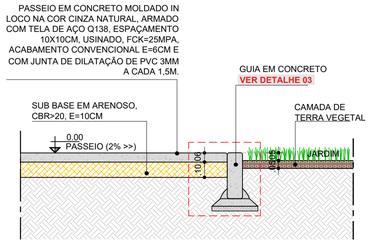


SEÇÃO TIPO - PASSEIO CONCRETO/JARDIM
ESCALA: 1/20

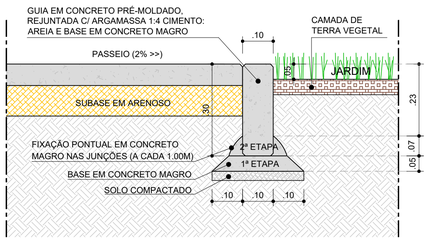


DETALHE 03 - GUIA EM CONCRETO PRÉ-MOLDADO
ESCALA: 1/10

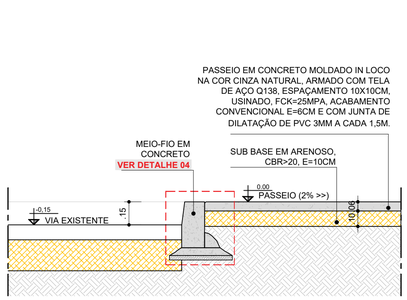


SEÇÃO TIPO - PASSEIO CONCRETO/ VIA EXISTENTE
ESCALA: 1/20

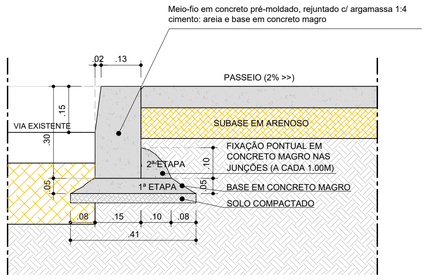


DETALHE 04 - MEIO-FIO EM CONCRETO PRÉ-MOLDADO
ESCALA: 1/10

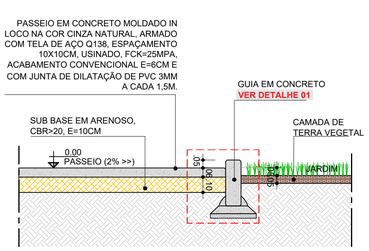


SEÇÃO TIPO - PASSEIO CONCRETO GUIA ELEVADA/JARDIM
ESCALA: 1/20

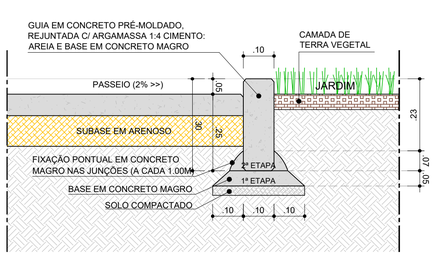


DETALHE 01 - GUIA EM CONCRETO PRÉ-MOLDADO
ESCALA: 1/10

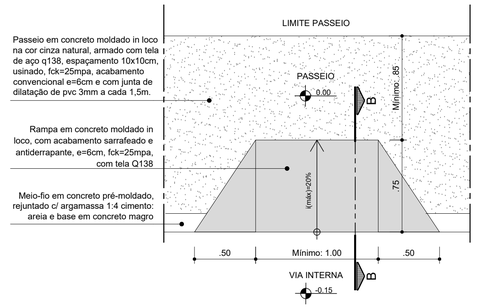


PLANTA BAIXA - DETALHE RAMPA DE CARGA E DESCARGA
ESCALA: 1/25

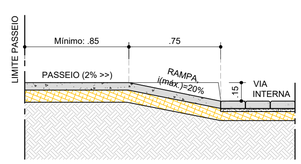

CORTE BB - DET. RAMPA CARGA E DESCARGA
ESCALA: 1/25

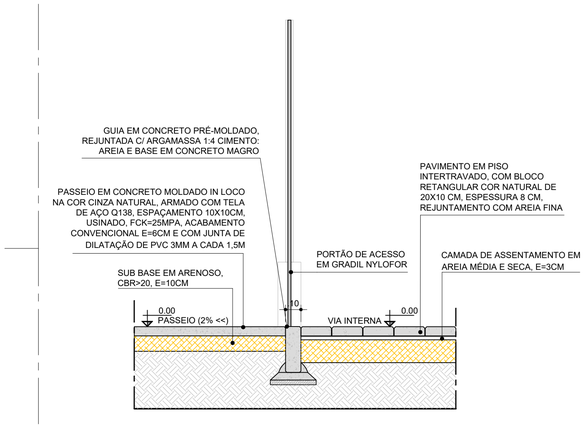


SEÇÃO TIPO - GUIA REBAIXADA PARA PORTÃO DE VEÍCULOS
ESCALA: 1/20

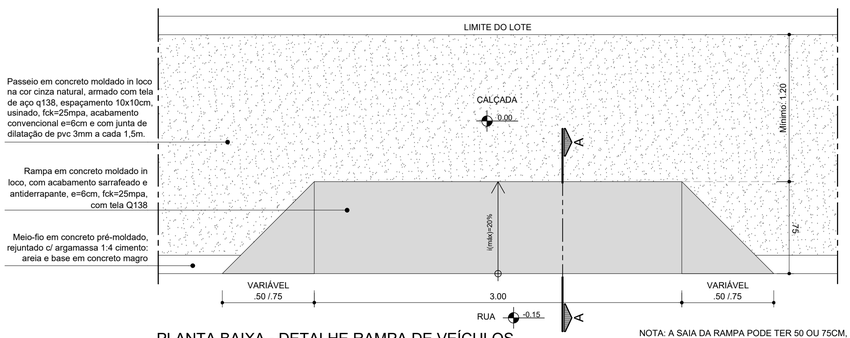


PLANTA BAIXA - DETALHE RAMPA DE VEÍCULOS
ESCALA: 1/25

NOTA: A SAIA DA RAMPA PODE TER 50 OU 75CM, DEPENDENDO DO LOCAL DE IMPLANTAÇÃO

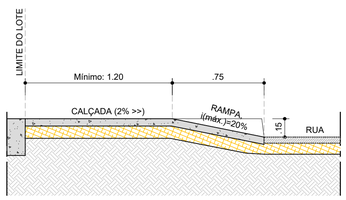

CORTE AA - DET. RAMPA DE VEÍCULOS
ESCALA: 1/25

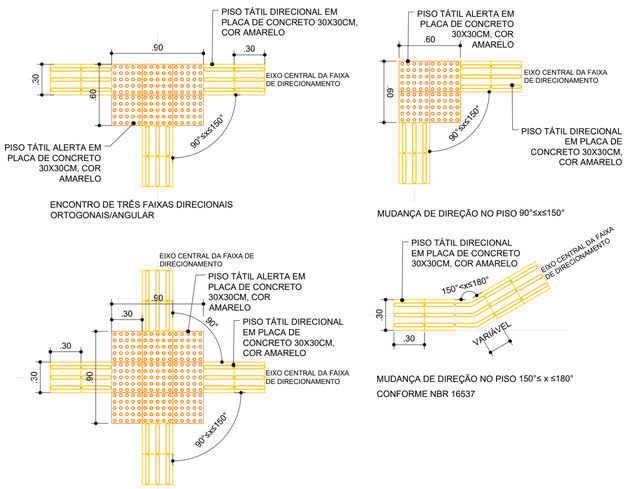

DETALHE MUDANÇA DE DIREÇÃO DO PISO TÁTIL
ESCALA: 1/25

CONSÓRCIO SAÚDE CONCREMAT-MEP - CNPJ 60.255.454/0001-35
RUA JOAQUIM PALHARES, no. 40, ANDAR 5 - RIO DE JANEIRO/RJ - CEP 20.260-080 - FONE (21) 3535-4131

Medidas em metros. Conferir medidas no local.
O valor da cota prevalece ao da escala. Antes de qualquer alteração consultar o arquiteto responsável.

REV	DATA	CONTEUDO			REV	DATA	CONTEUDO
00	11/09/2026	EMISSÃO INICIAL					
01	25/09/2026	DESENVOLVIMENTO CONFORME R02					

Nome do Empreendimento
CER II

Endereço do Empreendimento
AVENIDA UPA, TAQUARI, LIVRAMENTO DE NOSSA SENHORA - BA

Disciplina
URBANISMO

Título do desenho
DETALHES GERAIS 1

Etapa
PROJETO EXECUTIVO

CONSÓRCIO SAÚDE
CONCREMAT | MEP

Projetista e coordenador
CONSÓRCIO SAÚDE CONCREMAT-MEP - CNPJ 60.255.454/0001-35
RUA JOAQUIM PALHARES, no. 40, ANDAR 5 - RIO DE JANEIRO/RJ - CEP 20.260-080
FONE (21) 3535-4131

Responsável Técnico pelo Projeto de Urbanismo
AILA LEVINDO PEDREIRA BRITTO
Arquiteta CAU/BA nº A32017-0

Prancha
06/08

Especialidade
URB

Revisão
01

Escala
INDICADA