
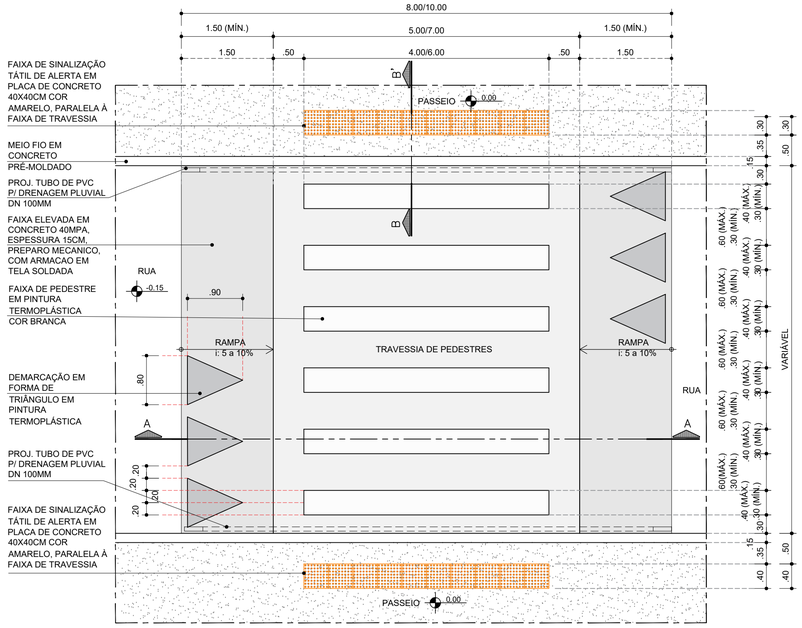



PLANTA BAIXA - DETALHE FAIXA ELEVADA

ESCALA: 1/50

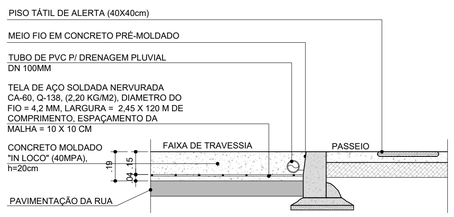


CORTE BB' - DET. FAIXA ELEVADA

ESCALA: 1/20

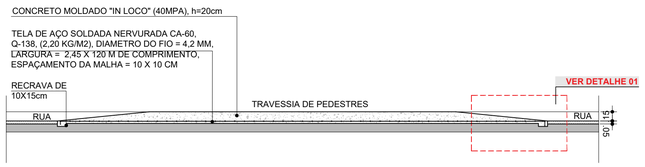


CORTE AA - DET. FAIXA ELEVADA

ESCALA: 1/50

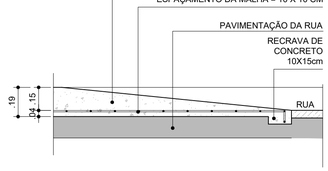


DETALHE 01 - DET. FAIXA ELEVADA

ESCALA: 1/20

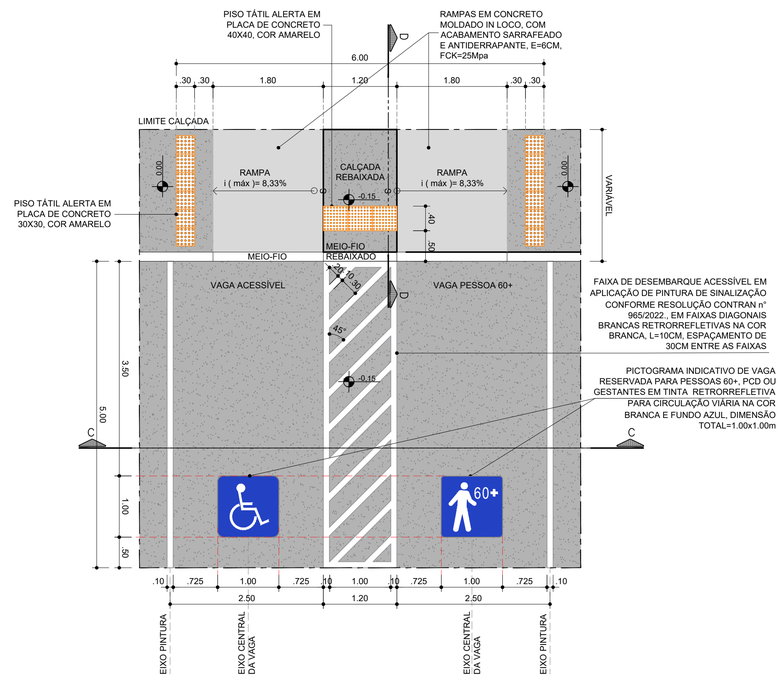


PLANTA BAIXA - DETALHE VAGAS ACESSÍVEIS

ESCALA: 1/50

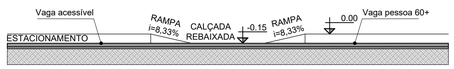


CORTE CC' - DET. VAGAS ACESSÍVEIS

ESCALA: 1/50

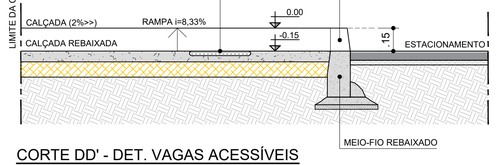


CORTE DD' - DET. VAGAS ACESSÍVEIS

ESCALA: 1/20

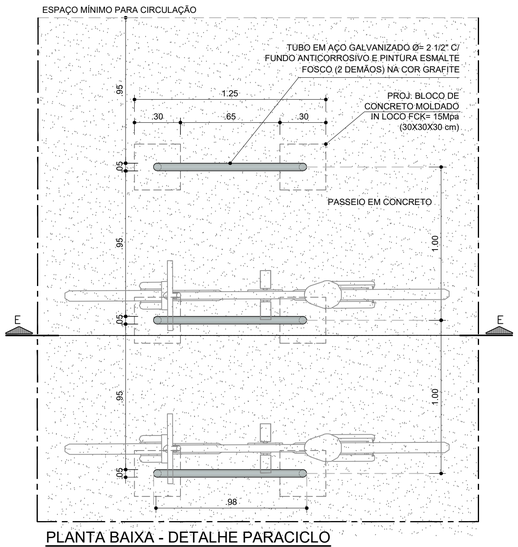


PLANTA BAIXA - DETALHE PARACICLO

ESCALA: 1/20

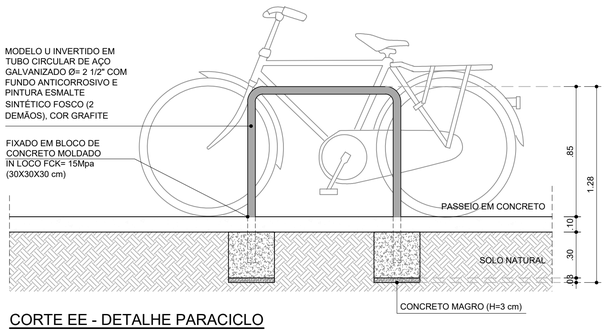


CORTE EE - DETALHE PARACICLO

ESCALA: 1/20

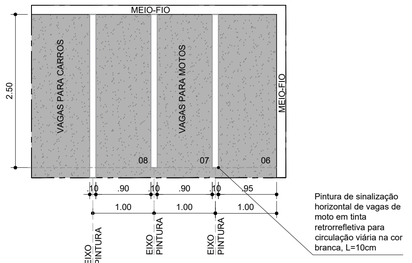

PLANTA BAIXA - DETALHE VAGAS PARA MOTOCICLETAS

ESCALA: 1/50

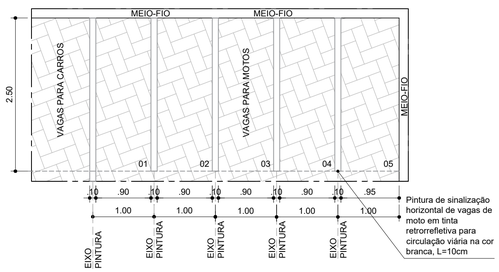

PLANTA BAIXA - DETALHE VAGAS PARA MOTOCICLETAS

ESCALA: 1/50

CONSÓRCIO SAÚDE CONCREMAT-MEP - CNPJ 60.255.454/0001-35
RUA JOAQUIM PALHARES, no. 40, ANDAR 5 - RIO DE JANEIRO/RJ - CEP 20.260-080 - FONE (21) 3535-4131

Medidas em metros.
O valor da cota prevalece ao da escala.

Conferir medidas no local.
Antes de qualquer alteração consultar o arquiteto responsável.

REV	DATA	CONTEUDO			REV DATA	CONTEUDO
00	11/09/2026	EMISSÃO INICIAL				
01	24/09/2026	COMPATIBILIZAÇÃO COM PROJETO R01				

Nome do Empreendimento
CER II

Endereço do Empreendimento
AVENIDA UPA, TAQUARI, LIVRAMENTO DE NOSSA SENHORA - BA

Disciplina
URBANISMO

Título do desenho
DETALHES GERAIS 2

Etapa
PROJETO EXECUTIVO

CONSÓRCIO SAÚDE
CONCREMAT | MEP

Projetista e coordenador
CONSÓRCIO SAÚDE CONCREMAT-MEP - CNPJ 60.255.454/0001-35
RUA JOAQUIM PALHARES, no. 40, ANDAR 5 - RIO DE JANEIRO/RJ - CEP 20.260-080
FONE (21) 3535-4131

Responsável Técnico pelo Projeto de Urbanismo
AILA LEVINDO PEDREIRA BRITTO
Arquiteta CAU/BA nº A32017-0

Prancha
07/08

Especialidade
URB

Revisão
01

Escala
INDICADA