




PLANTA BAIXA TIPO - DETALHE GRADIL
ESCALA: 1/25

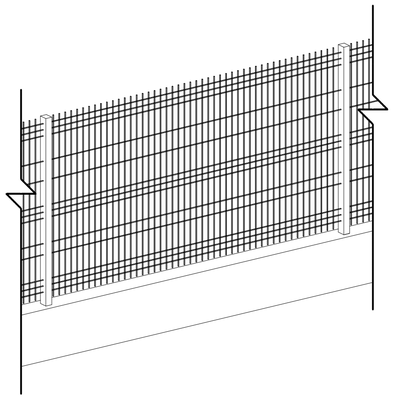

PERSPECTIVA ISOMÉTRICA - GRADIL
ESCALA: 1/25

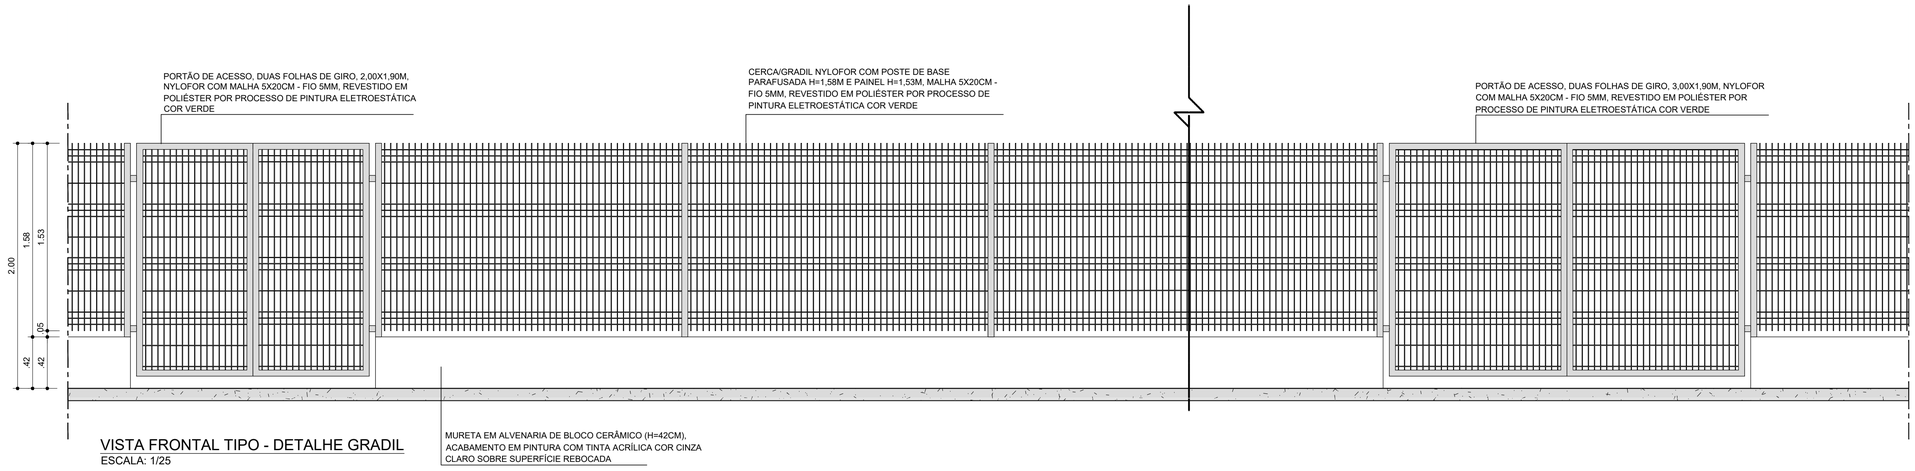


VISTA FRONTAL TIPO - DETALHE GRADIL
ESCALA: 1/25

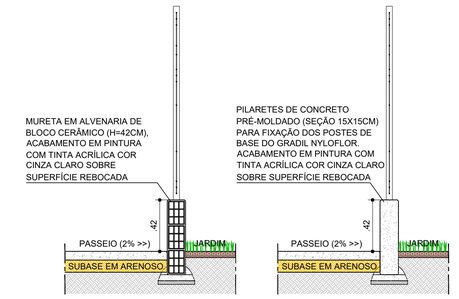


CORTE AA' - GRADIL
ESCALA: 1/25


CORTE BB' - GRADIL
ESCALA: 1/25

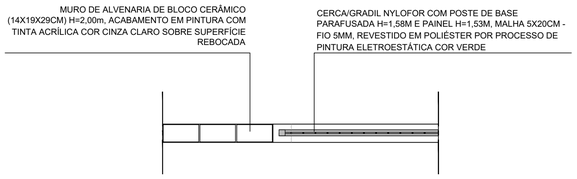


PLANTA BAIXA - DETALHE MURO E GRADIL
ESCALA: 1/25

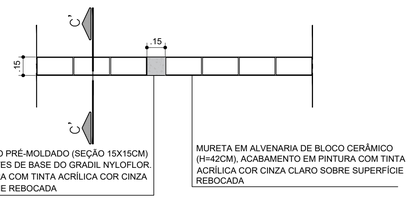


PLANTA BAIXA - DETALHE MURO E MURETA
ESCALA: 1/25

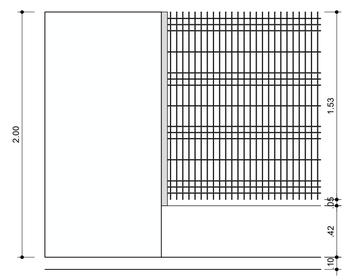


VISTA FRONTAL ENCONTRO COM MURO
ESCALA: 1/25

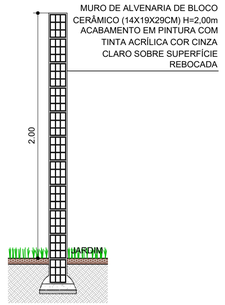

CORTE CC
ESCALA: 1/25

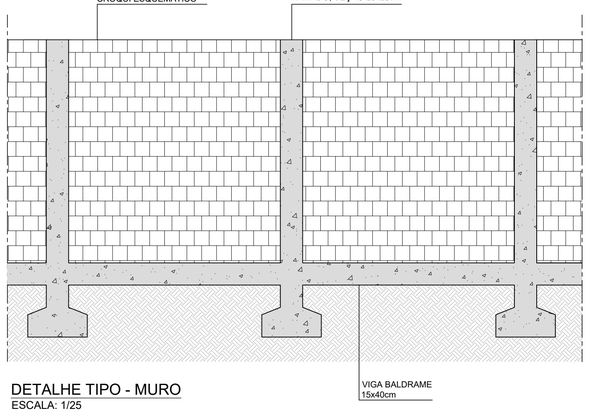

DETALHE TIPO - MURO
ESCALA: 1/25

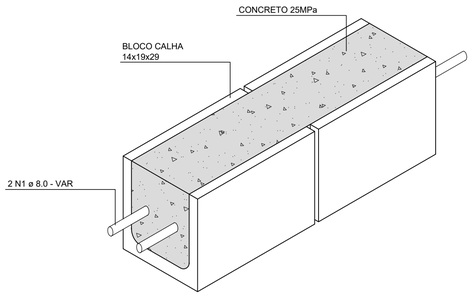

CROQUI ESQUEMÁTICO CINTA
SEM ESCALA

CONSÓRCIO SAÚDE CONCREMAT-MEP - CNPJ 60.255.454/0001-35
RUA JOAQUIM PALHARES, no. 40, ANDAR 5 - RIO DE JANEIRO/RJ - CEP 20.260-080 - FONE (21) 3535-4131

Medidas em metros.
O valor da cota prevalece ao da escala.

Conferir medidas no local.
Antes de qualquer alteração consultar o arquiteto responsável.

REV	DATA	CONTEUDO			REV	DATA	CONTEUDO
00	11/09/2026	EMISSÃO INICIAL					

Nome do Empreendimento
CER II

Endereço do Empreendimento
AVENIDA UPA, TAQUARI, LIVRAMENTO DE NOSSA SENHORA - BA

Disciplina
URBANISMO

Título do desenho
DETALHES GERAIS 3

Etapa
PROJETO EXECUTIVO

CONSÓRCIO SAÚDE
CONCREMAT | MEP

Projetista e coordenador
CONSÓRCIO SAÚDE CONCREMAT-MEP - CNPJ 60.255.454/0001-35
RUA JOAQUIM PALHARES, no. 40, ANDAR 5 - RIO DE JANEIRO/RJ - CEP 20.260-080
FONE (21) 3535-4131

Responsável Técnico pelo Projeto de Urbanismo
AILA LEVINDO PEDREIRA BRITTO
Arquiteta CAU/BA nº A32017-0

Prancha	Especialidade
08/08	URB
Revisão	Escala
00	1/150