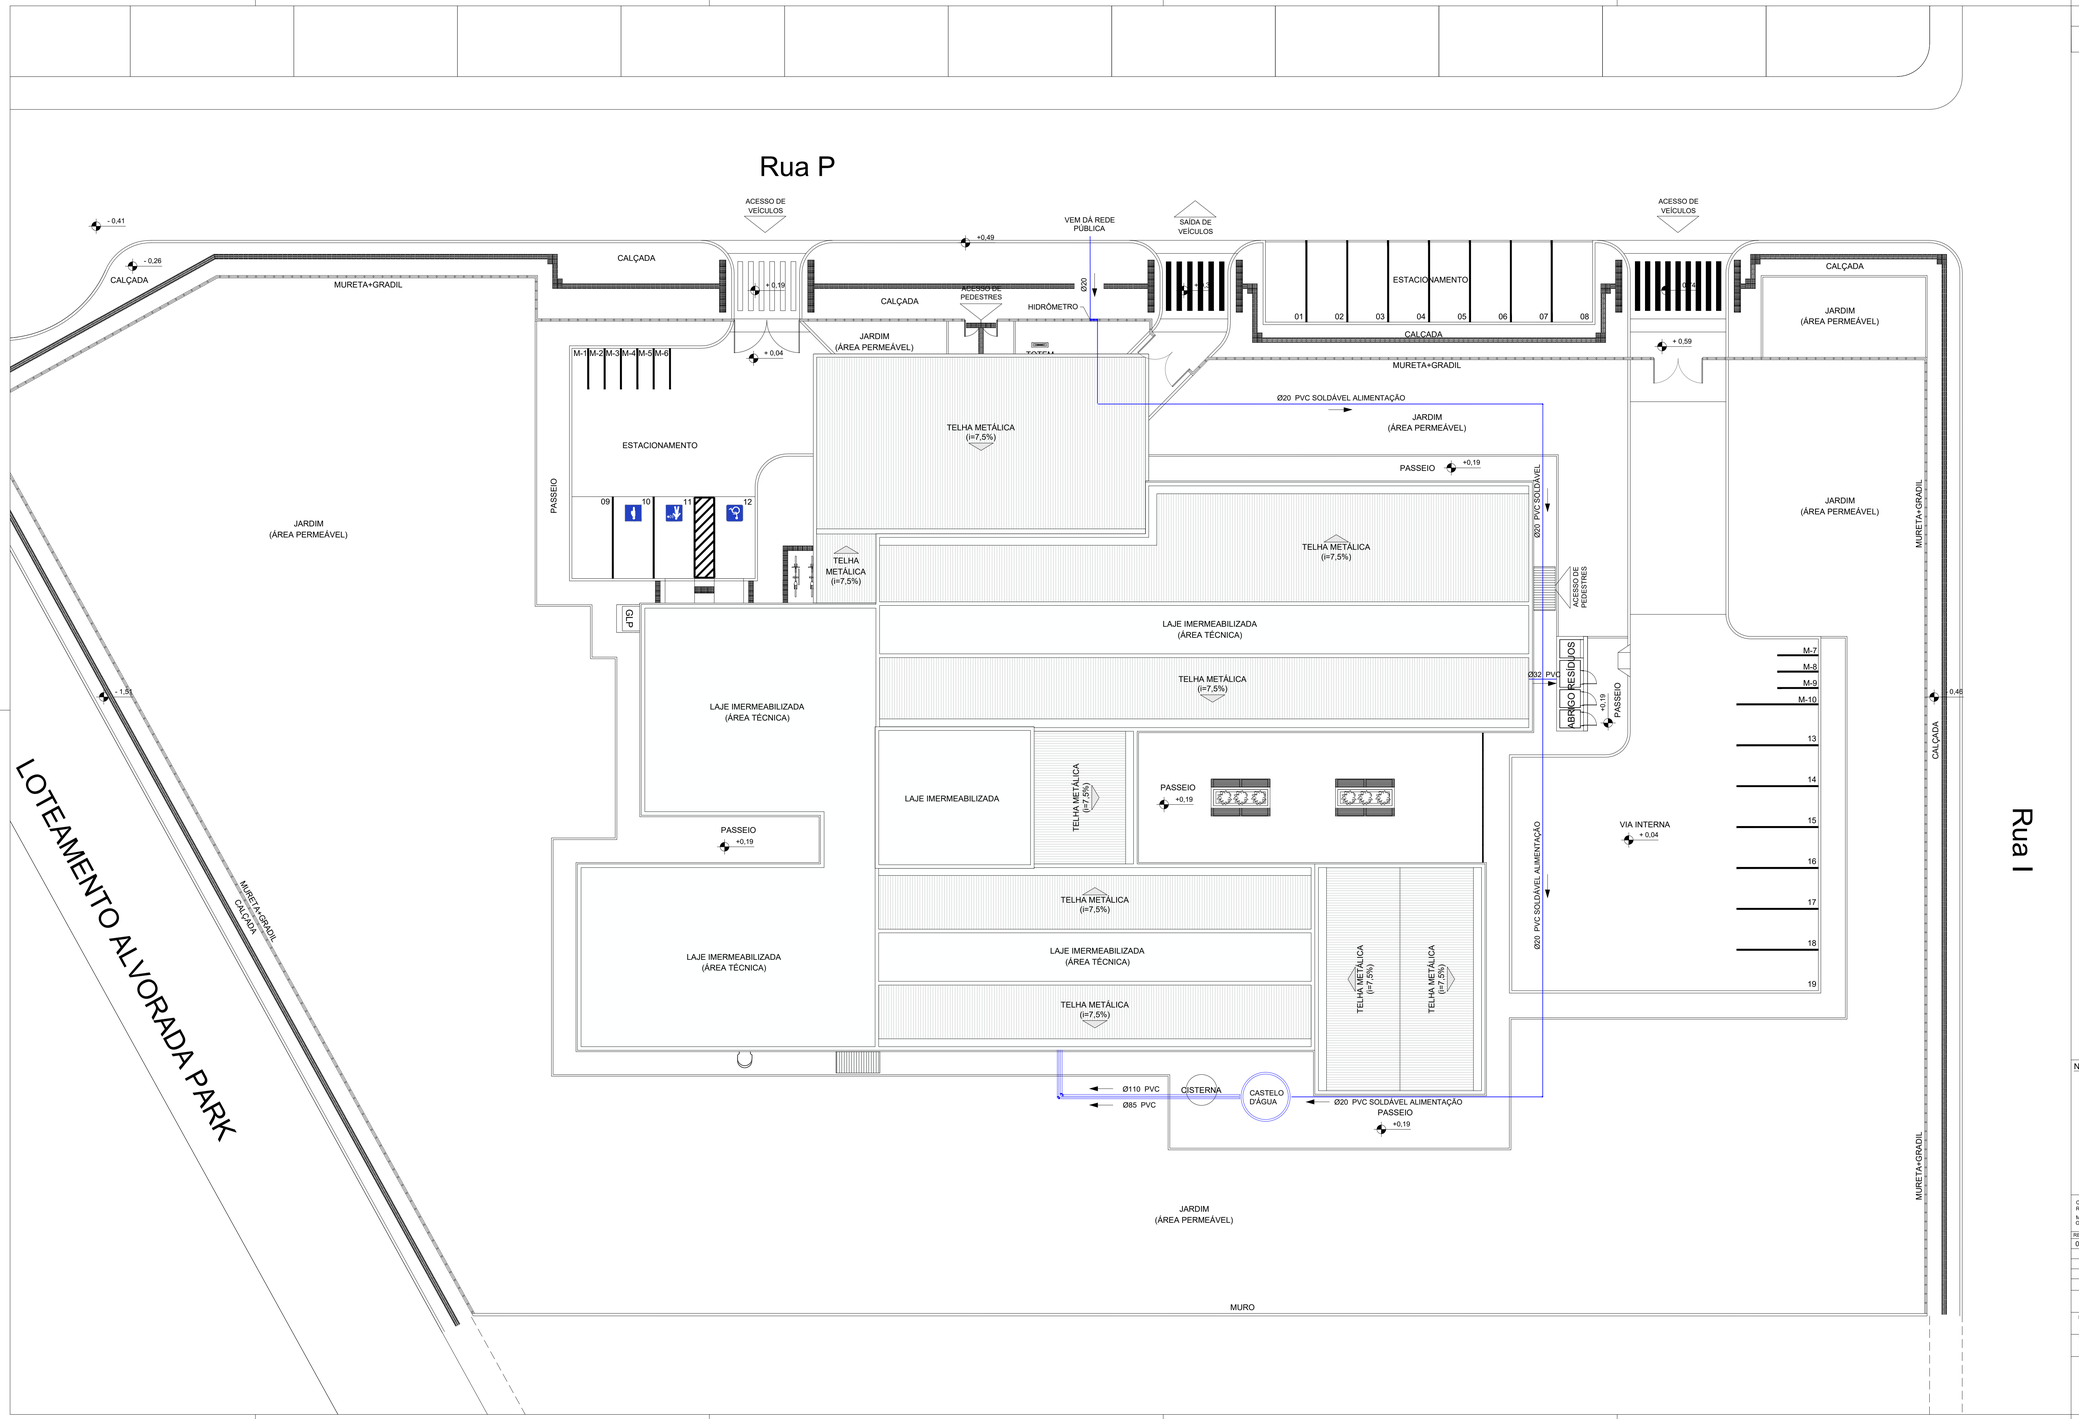

LEGENDA:	DESCRIÇÃO:
	TUBULAÇÃO DE ÁGUA FRIA POTÁVEL EM PVC MARROM - PELO PISO E/OU ENTERRADA

Concreteal Engenharia e Tecnologia SA
André Clemente Correia
Coordenador de Contratos

NOTAS:

- O PROJETO DE IMPLANTAÇÃO DO CENTRO ESPECIALIZADO EM REABILITAÇÃO - TIPO II UTILIZOU COMO REFERÊNCIA A BASE FORNECIDA PELA SESAB, DATADA DE JUNHO/2022;
- O CÁLCULO DOS ÍNDICES URBANÍSTICOS SE REFEREM APENAS ÀS ÁREAS CONTIDAS DENTRO DA POLIGONAL DO LOTE;
- PARA O PROJETO DE IMPLANTAÇÃO DO CER II DE POÇÕES, FOI CONSIDERADO A EDIFICAÇÃO COM COTA **+0,19** (CONFORME PROJETO BÁSICO ARQUITETÔNICO). DESSA FORMA, **O RN 0,00 REFERE-SE À COTA +789,41**
- CONFIRMAR VEGETAÇÕES EXISTENTES POIS A BASE NO GOOGLE MAPS MOSTRAM DIVERSAS ÁRVORES.

CONSÓRCIO SAÚDE CONCREMAT-MEP - CNPJ 60.255.454/0001-35
RUA JOAQUIM PALHARES, no. 40, ANDAR 5 - RIO DE JANEIRO/RJ - CEP 20.260-060 - FONE (21) 3535-4131

Medidas em metros.
O valor da cota prevalece ao da escala.

Conferir medidas no local.
Antes de qualquer alteração consultar o arquiteto responsável.

REV	DATA	CONTEÚDO	REV	DATA	CONTEÚDO
00	05/10/2026	EMISSÃO INICIAL			

Nome do Empreendimento
CER II

Endereço do Empreendimento
LOT. VIVENDAS DO BOSQUE II, BAIRRO ALTO DA VITÓRIA, POÇÕES / BA

Disciplina

Título do desenho
PLANTA DE IMPLANTAÇÃO

Etapa
PROJETO EXECUTIVO

CONSÓRCIO SAÚDE
CONCREMAT | MEP

Projetista e coordenador
CONSÓRCIO SAÚDE CONCREMAT-MEP - CNPJ 60.255.454/0001-35
RUA JOAQUIM PALHARES, no. 40, ANDAR 5 - RIO DE JANEIRO/RJ - CEP 20.260-060
FONE (21) 3535-4131
Responsável Técnico pelo Projeto de Hidrossanitário
ANDRÉ CLEMENTE CORREIA
Engenheiro CREA: 180602445A

Prancha: 01/01
Especialidade: HID
Revisão: 00
Escala: 1/150