


MAPA DE LOCALIZAÇÃO

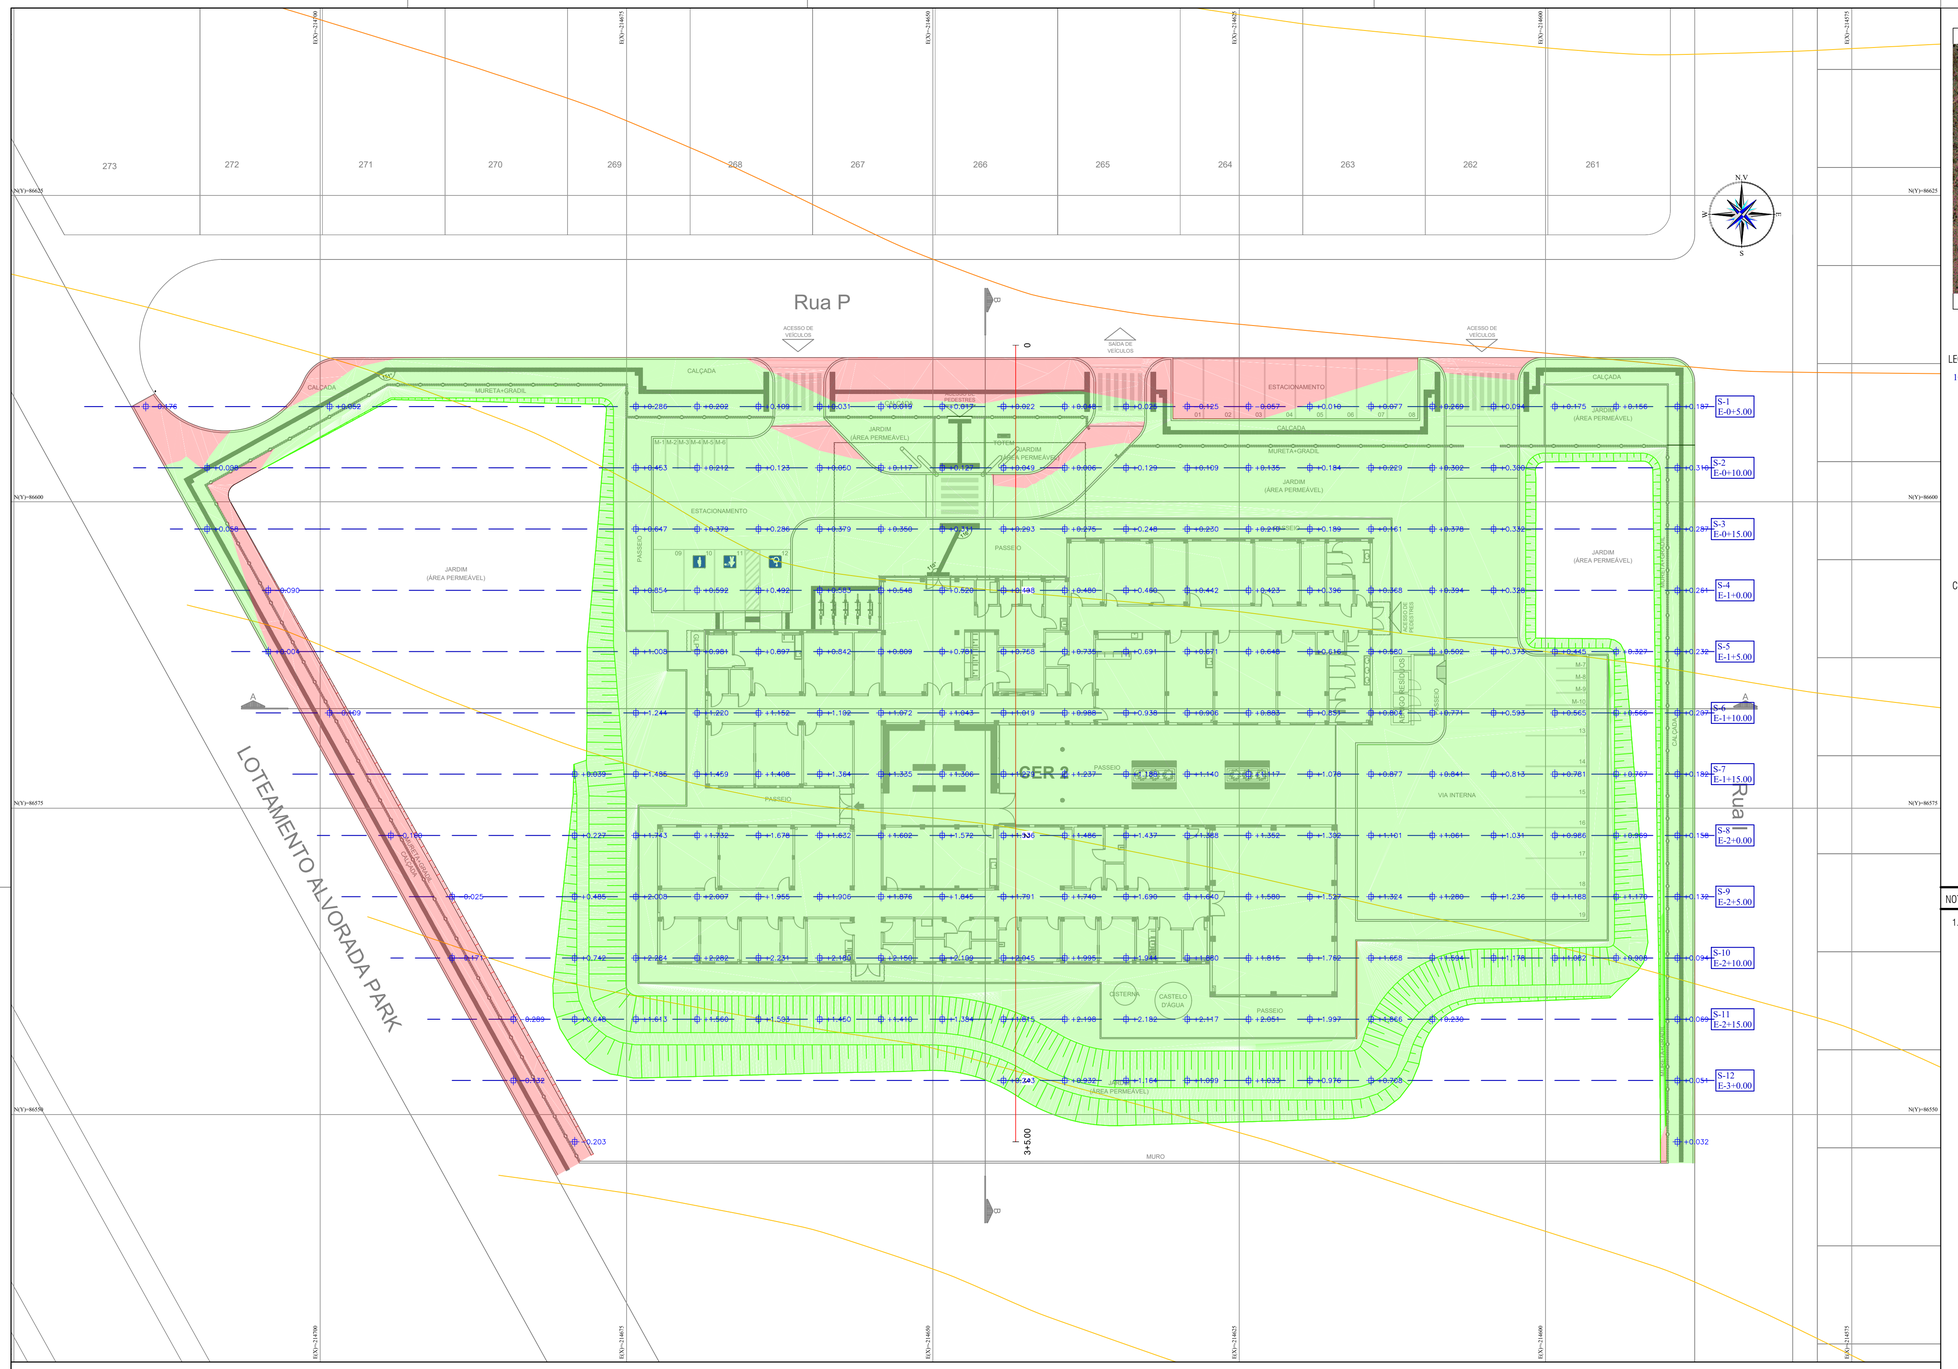

LEGENDA:

- 1+0.00 — NUMERO DA SEÇÃO / LINHA DE CORTE
- +0.212 — ALTURA DE CORTE/ATERRO
- TALUDE DE ATERRO
- TALUDE DE CORTE
- CURVAS DE NIVEL 5m
- CURVAS DE NIVEL 1m
- MANCHA DE CORTE
- MANCHA DE ATERRO

CONVENÇÃO DE TALUDES EM CORTE E ATERRO:




NOTAS:

1. DIMENSÕES EM PLANTA EM METROS (M).

Tabela de Volume Total							
Seções	Área Corte	Área de Ater.	Vol. Corte	Vol Ater.	Vol. Corte Acum.	Vol. Ater. Acum.	Diferença
0+5.00	0,02m²	26,98m²	0,00m³	0,00m³	0,00m³	0,00m³	0,00m³
0+10.00	0,00m²	31,03m²	0,06m³	116,03m³	0,06m³	116,03m³	-115,97m³
0+15.00	0,00m²	40,69m²	0,00m³	143,44m³	0,06m³	259,48m³	-259,41m³
1+0.00	0,00m²	54,43m²	0,00m³	190,24m³	0,06m³	449,72m³	-449,66m³
1+5.00	0,00m²	76,96m²	0,00m³	262,78m³	0,06m³	712,50m³	-712,44m³
1+10.00	0,00m²	96,35m²	0,00m³	346,63m³	0,06m³	1.059,13m³	-1.059,07m³
1+15.00	0,01m²	115,29m²	0,04m³	423,28m³	0,11m³	1.482,41m³	-1.482,30m³
2+0.00	0,06m²	136,39m²	0,22m³	503,35m³	0,33m³	1.985,76m³	-1.985,43m³
2+5.00	0,09m²	157,96m²	0,46m³	588,69m³	0,79m³	2.574,46m³	-2.573,67m³
2+10.00	0,11m²	175,29m²	0,62m³	666,49m³	1,41m³	3.240,95m³	-3.239,54m³
2+15.00	0,10m²	132,74m²	0,65m³	616,07m³	2,06m³	3.857,02m³	-3.854,96m³
3+0.00	0,07m²	37,56m²	0,53m³	340,61m³	2,59m³	4.197,62m³	-4.195,04m³

Tabela de Volume (Limpeza de 20cm)			
Seções	Área Corte	Vol. Corte	Vol. Corte Acum.
0+5.00	21,46m²	0,00m³	0,00m³
0+10.00	18,01m²	123,33m³	123,32m³
0+15.00	17,14m²	109,83m³	233,15m³
1+0.00	17,21m²	107,35m³	340,51m³
1+5.00	18,75m²	112,40m³	452,90m³
1+10.00	18,84m²	117,48m³	570,38m³
1+15.00	19,13m²	118,67m³	689,05m³
2+0.00	19,29m²	120,06m³	809,11m³
2+5.00	19,44m²	121,03m³	930,14m³
2+10.00	19,28m²	121,01m³	1.051,16m³
2+15.00	15,40m²	108,37m³	1.159,53m³
3+0.00	8,17m²	73,65m³	1.233,18m³

PERFIL
ESCALA HORIZONTAL:1/250
ESCALA VERTICAL:1/250
f:1.00

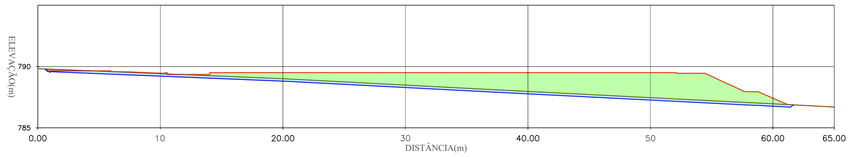

ESTACA (un)	0+0.00	0+10.00	1	1+10.00	2	2+10.00	3	3+5.00
ELEVAÇÃO TERRENO (m)	789,825	789,416	789,006	788,486	787,974	787,465	786,960	786,700
ELEVAÇÃO GRADE (m)	789,461	789,500	789,500	789,500	789,500	789,500	787,416	

DATUM OFICIAL: SIRGAS-2000
DATUM VERTICAL: hgeoHNOR_IMBITUBA
SISTEMA DE COORDENADAS: UTM
MERIDIANO CENTRAL: -39° WGr
FUSO/HEMISFÉRIO: 24/SUL

gov.br
Documento assinado digitalmente
GILBERTO MILITAO DE OLIVEIRA FILHO
Data: 04/10/2026 09:59:54-0300
Verifique em https://validar.iti.gov.br

CONSÓRCIO SAÚDE CONCREMAT-MEP - CNPJ 60.255.454/0001-35
RUA JOAQUIM PALHARES, no. 40, ANDAR 5 - RIO DE JANEIRO/RJ - CEP 20.260-080 - FONE (21) 3535-4131

Medidas em metros.
O valor da cota prevalece ao da escala.

Conferir medidas no local.
Antes de qualquer alteração consultar o arquiteto responsável.

REV	DATA	CONTEÚDO	REV	DATA	CONTEÚDO
00	05/10/2026	EMISSÃO INICIAL			

Nome do Empreendimento
CENTRO ESPECIALIZADO EM REABILITAÇÃO (CER) TIPO II

Endereço do Empreendimento
LOT. VIVENDAS DO BOSQUE II, BAIRRO ALTO DA VITÓRIA, POÇÕES - BA

Disciplina
TERRAPLENAGEM

Título do desenho
PLANTA BAIXA DE ORIENTAÇÃO DE CORTE E ATERRO

Etapa
PROJETO EXECUTIVO

CONSÓRCIO SAÚDE
CONCREMAT | MEP

Projetista e coordenador
CONSÓRCIO SAÚDE CONCREMAT-MEP - CNPJ 60.255.454/0001-35
RUA JOAQUIM PALHARES, no. 40, ANDAR 5 - RIO DE JANEIRO/RJ - CEP 20.260-080
FONE (21) 3535-4131

Responsável Técnico pelo Projeto de Terraplenagem
GILBERTO MILITÃO DE OLIVEIRA FILHO
TÉCNICO EM AGRIMENSURA
CRT-BA: 05116004538

Prancha	Especialidade
002	TER
Revisão	Escala
00	1/250

BIMcloud: MEP - BIMcloud Basic para o Archicad 24/635 PROSUS/635.01 CER II_R00