
0+5.00			
Nome do Material	Área	Volume	Volume Acumulado
CORTE	0.02m²	0.00m³	0.00m³
ATERRO	26.98m²	0.00m³	0.00m³

S-1
ESTACA: 0+5.00
ESCALA Hz: 1/200
ESCALA Vt:1/200
f:1.00

0+5.00			
Nome do Material	Área	Volume	Volume Acumulado
LIMPEZA	21.46m²	0.00m³	0.00m³

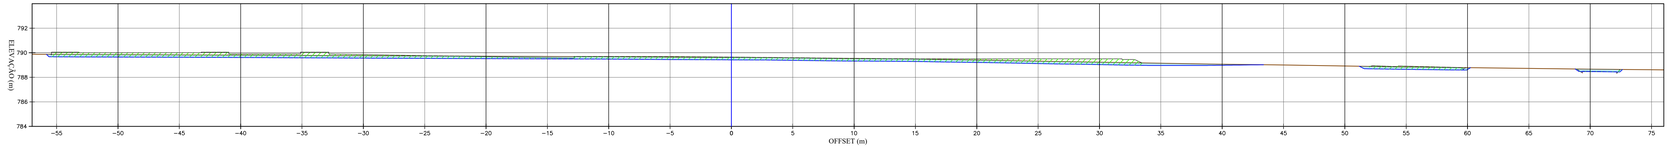

| | | |