
1+5.00			
Nome do Material	Área	Volume	Volume Acumulado
CORTE	0.00m²	0.00m³	0,06m³
ATERRO	76.96m²	282.78m³	712.50m³

S-5
ESTACA: 1+5.00
ESCALA Hz: 1/200
ESCALA Vt:1/200
f:1.00

1+5.00			
Nome do Material	Área	Volume	Volume Acumulado
LIMPEZA	18.75m²	112.40m³	452.91m³

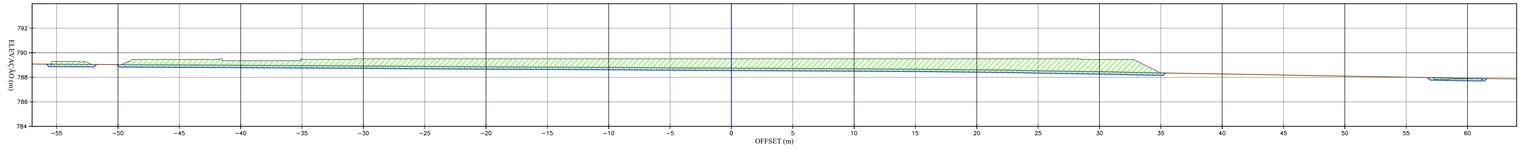


ELEVAÇÃO TN (m)	789.037	789.063	789.826	789.858	788.813	788.747	788.697	788.614	788.460	788.273	788.096	787.914
ELEVAÇÃO GRADE (m)		789.500	789.500	789.500	789.500	789.500	789.500	789.500	789.450			787.857
COTA VERMELHA (m)		-0.367	-0.574	-0.642	-0.687	-0.753	-0.803	-0.886	-0.990			0.029

1+10.00			
Nome do Material	Área	Volume	Volume Acumulado
CORTE	0.00m²	0.00m³	0,06m³
ATERRO	96.35m²	348.63m³	1.059,13m³

S-6
ESTACA: 1+10.00
ESCALA Hz: 1/200
ESCALA Vt:1/200
f:1.00

1+10.00			
Nome do Material	Área	Volume	Volume Acumulado
LIMPEZA	18.84m²	117.48m³	570,38m³

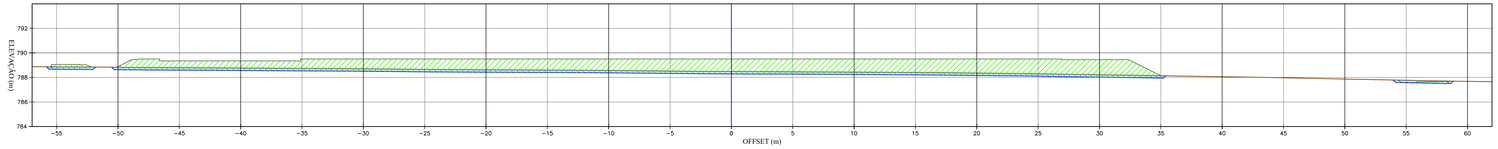


ELEVAÇÃO TN (m)	788.629	788.665	788.763	788.706	788.624	788.572	788.488	788.434	788.358	788.221	788.056	787.872	787.684
ELEVAÇÃO GRADE (m)		789.565	789.500	789.500	789.500	789.500	789.500	789.500	789.500	789.450			
COTA VERMELHA (m)		-0.056	-0.597	-0.794	-0.876	-0.928	-1.014	-1.066	-1.142	-1.229			

1+15.00			
Nome do Material	Área	Volume	Volume Acumulado
CORTE	0.01m²	0.04m³	0,11m³
ATERRO	115.29m²	423.28m³	1.482,41m³

S-7
ESTACA: 1+15.00
ESCALA Hz: 1/200
ESCALA Vt:1/200
f:1.00

1+15.00			
Nome do Material	Área	Volume	Volume Acumulado
LIMPEZA	19.13m²	118.67m³	589.05m³

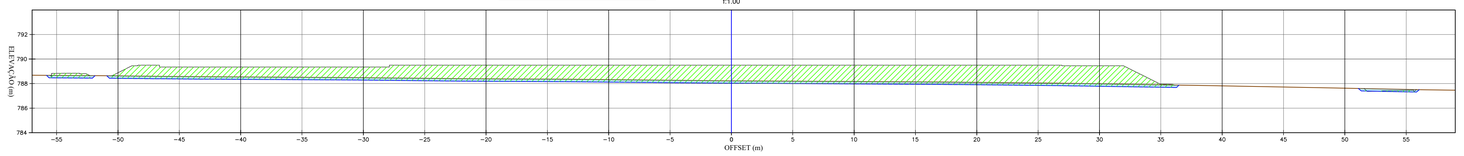


ELEVAÇÃO TN (m)	788.629	788.665	788.543	788.483	788.389	788.322	788.225	788.171	788.103	787.981	787.816	787.628
ELEVAÇÃO GRADE (m)		789.500	789.500	789.500	789.500	789.500	789.500	789.500	789.500	789.450		
COTA VERMELHA (m)		-0.237	-0.807	-0.867	-1.111	-1.178	-1.275	-1.329	-1.397	-1.469		

2+0.00			
Nome do Material	Área	Volume	Volume Acumulado
CORTE	0.06m²	0.22m³	0,33m³
ATERRO	136.36m²	503.36m³	1.985,76m³

S-8
ESTACA: 2+0.00
ESCALA Hz: 1/200
ESCALA Vt:1/200
f:1.00

2+0.00			
Nome do Material	Área	Volume	Volume Acumulado
LIMPEZA	19.29m²	120.06m³	809,11m³

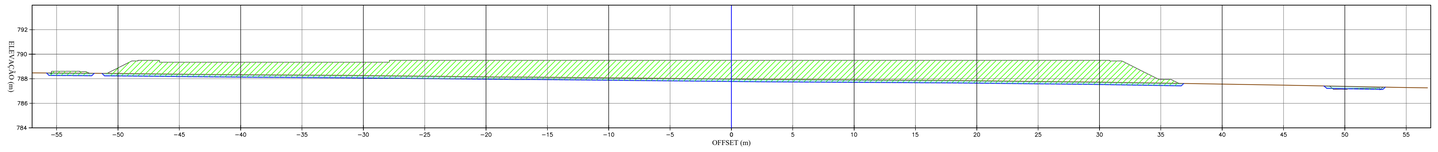

ELEVAÇÃO TN (m)	788.429	788.665	788.539	788.260	788.157	788.073	787.974	787.904	787.834	787.723	787.561	787.383
ELEVAÇÃO GRADE (m)		789.500	789.500	789.500	789.500	789.500	789.500	789.500	789.500	789.500		
COTA VERMELHA (m)		-0.436	-1.022	-1.090	-1.343	-1.427	-1.526	-1.596	-1.666	-1.777		0.241

LEGENDA :

- TERRENO NATURAL
- TERRAPLENAGEM
- ESCAVAÇÃO DE LIMPEZA (20CM)
- ÁREAS EM ATERRO
- ÁREAS EM CORTE
- ÁREAS DE CORTE - DE LIMPEZA ESP: 20cm

Documento assinado digitalmente
gov.br GILBERTO MILITAO DE OLIVEIRA FILHO
Data: 04/10/2026 01:05:57-0300
Verifique em https://validar.iti.gov.br

CONSÓRCIO SAÚDE CONCREMAT-MEP - CNPJ 60.255.454/0001-35
RUA JOAQUIM PALHARES, no. 40, ANDAR 5 - RIO DE JANEIRO/RJ - CEP 20.260-080 - FONE (21) 3535-4131

Medidas em metros.
O valor da cota prevalece ao da escala.

Conferir medidas no local.
Antes de qualquer alteração consultar o arquiteto responsável.

REV	DATA	CONTEUDO	REV	DATA	CONTEUDO
00	05/10/2026	EMISSÃO INICIAL			

Nome do Empreendimento
CENTRO ESPECIALIZADO EM REABILITAÇÃO (CER) TIPO II

Endereço do Empreendimento
LOT. VIVENDAS DO BOSQUE II, BAIRRO ALTO DA VITÓRIA, POÇÕES - BA

Disciplina
TERRAPLENAGEM

Título do desenho
SEÇÕES TRANSVERSAIS DE TERRAPLENAGEM

Etapa
PROJETO EXECUTIVO

CONSÓRCIO SAÚDE
CONCREMAT | MEP

Projetista e coordenador
CONSÓRCIO SAUDE CONCREMAT-MEP - CNPJ 60.255.454/0001-35
RUA JOAQUIM PALHARES, no. 40, ANDAR 5 - RIO DE JANEIRO/RJ - CEP 20.260-080
FONE (21) 3535-4131

Responsável Técnico pelo Projeto de Terraplenagem
GILBERTO MILITAO DE OLIVEIRA FILHO
TECNICO EM AGRIMENSURA
CRT-BA: 051160004538

Prancha	Especialidade
004	TER
Revisão	Escala
00	1/200

BIMcloud: MEP - BIMcloud Basic para o Archicad 24/635 PROSUS/635.01 CER II_R00