
1+5.00			
Nome do Material	Área	Volume	Volume Acumulado
CORTE	0.00m²	0.00m³	0,06m³
ATERRO	76.96m²	282.78m³	712.50m³

1+5.00			
Nome do Material	Área	Volume	Volume Acumulado
LIMPEZA	18.75m²	112.40m³	452.91m³

S-5
ESTACA: 1+5.00
ESCALA Hz: 1/200
ESCALA Vt:1/200
f:1.00

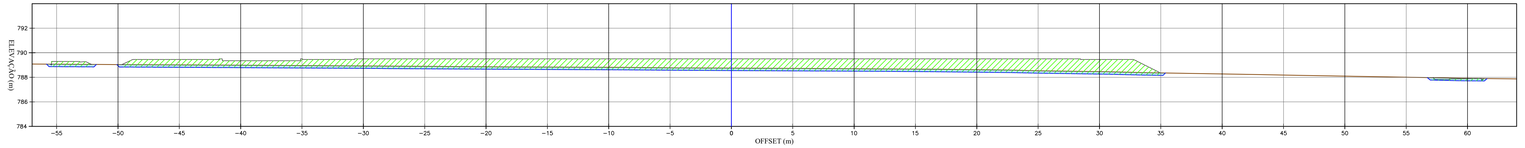


ELEVAÇÃO TN (m)	789.037	789.950	789.820	789.858	789.813	789.747	789.697	789.614	789.460	789.273	789.096	787.914
ELEVAÇÃO GRADE (m)		789.350	789.500	789.500	789.500	789.500	789.500	789.500	789.450	789.450	789.450	787.857
COTA VERMELHA (m)		-0.367	-0.574	-0.642	-0.687	-0.753	-0.803	-0.886	-0.990	-1.177	0.029	

1+10.00			
Nome do Material	Área	Volume	Volume Acumulado
CORTE	0.00m²	0.00m³	0,06m³
ATERRO	96.35m²	348.63m³	1.059,13m³

1+10.00			
Nome do Material	Área	Volume	Volume Acumulado
LIMPEZA	18.84m²	117.48m³	570,38m³

S-6
ESTACA: 1+10.00
ESCALA Hz: 1/200
ESCALA Vt:1/200
f:1.00

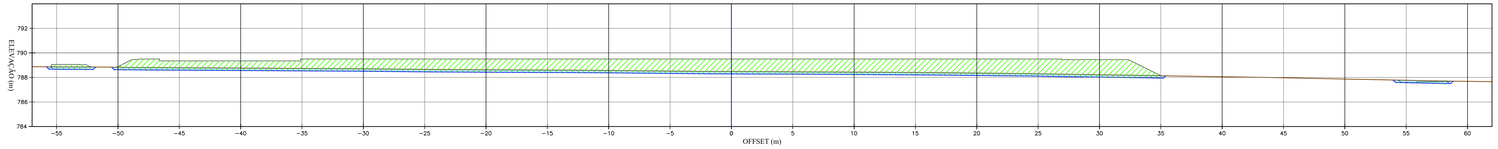


ELEVAÇÃO TN (m)	788.629	788.693	788.706	788.624	788.572	788.488	788.434	788.358	788.221	788.056	787.872	787.684
ELEVAÇÃO GRADE (m)	789.685	789.350	789.500	789.500	789.500	789.500	789.500	789.500	789.450			
COTA VERMELHA (m)	-1.056	-0.657	-0.794	-0.876	-0.928	-1.014	-1.066	-1.142	-1.229			

1+15.00			
Nome do Material	Área	Volume	Volume Acumulado
CORTE	0.01m²	0.04m³	0,11m³
ATERRO	115.29m²	423.28m³	1.482,41m³

1+15.00			
Nome do Material	Área	Volume	Volume Acumulado
LIMPEZA	19.13m²	118.67m³	689.05m³

S-7
ESTACA: 1+15.00
ESCALA Hz: 1/200
ESCALA Vt:1/200
f:1.00

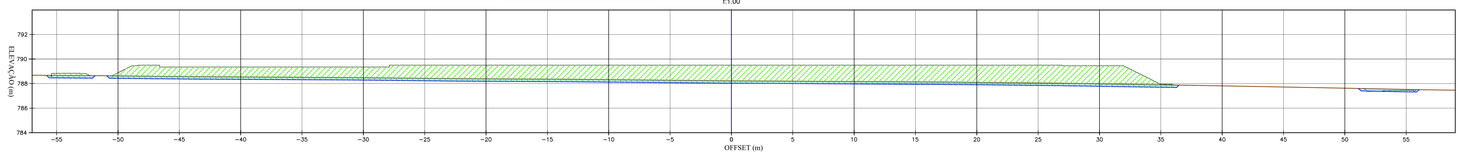


ELEVAÇÃO TN (m)	788.629	788.543	788.483	788.389	788.322	788.225	788.171	788.103	787.981	787.816	787.628	
ELEVAÇÃO GRADE (m)		789.350	789.350	789.500	789.500	789.500	789.500	789.500	789.450			
COTA VERMELHA (m)		-0.807	-0.867	-1.111	-1.178	-1.275	-1.329	-1.397	-1.469			

2+0.00			
Nome do Material	Área	Volume	Volume Acumulado
CORTE	0.06m²	0.22m³	0,33m³
ATERRO	136.36m²	503.35m³	1.985,76m³

2+0.00			
Nome do Material	Área	Volume	Volume Acumulado
LIMPEZA	19.29m²	120.06m³	809,11m³

S-8
ESTACA: 2+0.00
ESCALA Hz: 1/200
ESCALA Vt:1/200
f:1.00

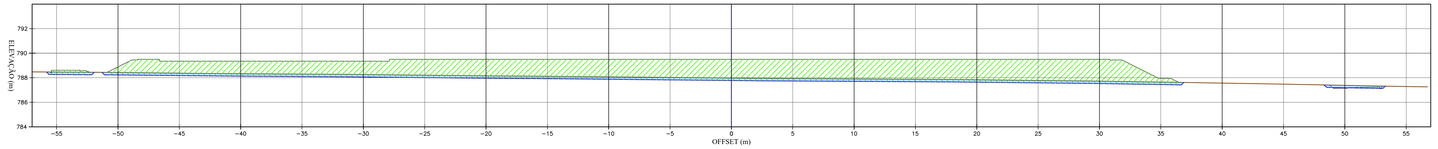

ELEVAÇÃO TN (m)	788.429	788.519	788.260	788.157	788.073	787.974	787.954	787.834	787.723	787.561	787.383	
ELEVAÇÃO GRADE (m)	788.885	789.350	789.350	789.500	789.500	789.500	789.500	789.500	789.500			
COTA VERMELHA (m)	-0.456	-1.022	-1.090	-1.343	-1.427	-1.526	-1.596	-1.666	-1.777			

LEGENDA :

- TERRENO NATURAL
- TERRAPLENAGEM
- ESCAVAÇÃO DE LIMPEZA (20CM)
- ÁREAS EM ATERRO
- ÁREAS EM CORTE
- ÁREAS DE CORTE - DE LIMPEZA ESP: 20cm

CONSÓRCIO SAÚDE CONCREMAT-MEP - CNPJ 60.255.454/0001-35
RUA JOAQUIM PALHARES, no. 40, ANDAR 5 - RIO DE JANEIRO/RJ - CEP 20.260-080 - FONE (21) 3535-4131

Medidas em metros.
O valor da cota prevalece ao da escala.

Conferir medidas no local.
Antes de qualquer alteração consultar o arquiteto responsável.

REV	DATA	CONTEÚDO	REV	DATA	CONTEÚDO
00	05/10/2026	EMISSÃO INICIAL			

Nome do Empreendimento
CENTRO ESPECIALIZADO EM REABILITAÇÃO (CER) TIPO II

Endereço do Empreendimento
LOT. VIVENDAS DO BOSQUE II, BAIRRO ALTO DA VITÓRIA, POÇÕES - BA

Disciplina
TERRAPLENAGEM

Título do desenho
SEÇÕES TRANSVERSAIS DE TERRAPLENAGEM

Etapa
PROJETO EXECUTIVO

CONSÓRCIO SAÚDE
CONCREMAT | MEP

Projetista e coordenador
CONSÓRCIO SAUDE CONCREMAT-MEP - CNPJ 60.255.454/0001-35
RUA JOAQUIM PALHARES, no. 40, ANDAR 5 - RIO DE JANEIRO/RJ - CEP 20.260-080
FONE (21) 3535-4131

Responsável Técnico pelo Projeto de Terraplenagem
GILBERTO MILITÃO DE OLIVEIRA FILHO
TECNICO EM AGRIMENSURA
CRT-BA: 051160004538

Prancha	Especialidade
004	TER
Revisão	Escala
00	1/200

BIMcloud: MEP - BIMcloud Basic para o Archicad 24/635 PROSUS/635.01 CER II_R00