
2+5.00			
Nome do Material	Área	Volume	Volume Acumulado
CORTE	0.08m²	0.48m³	0,79m³
ATERRO	157.96m²	568.69m³	2.574,49m³

S-9
ESTACA: 2+5.00
ESCALA Hz: 1/200
ESCALA Vt:1/200
f:1.00

2+5.00			
Nome do Material	Área	Volume	Volume Acumulado
LIMPEZA	19.44m²	121.03m³	930,15m³

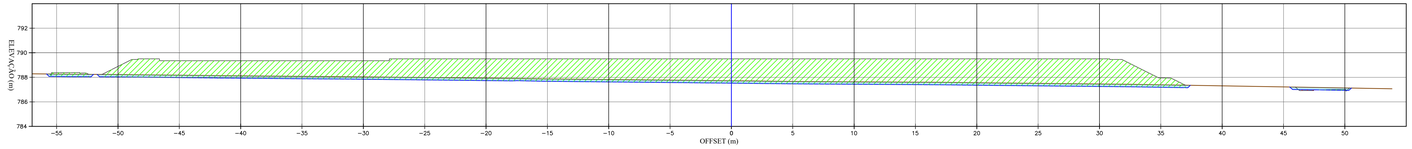


ELEVAÇÃO TN (m)	788.685	789.350	789.350	789.500	789.500	789.500	789.500	789.500	787.303	787.153
ELEVAÇÃO GRADE (m)	788.225	788.120	788.006	787.800	787.820	787.720	787.630	787.556	787.482	
COTA VERMELHA (m)	-0.460	-1.227	-1.314	-1.570	-1.680	-1.780	-1.870	-1.944	-2.048	0.119

2+10.00			
Nome do Material	Área	Volume	Volume Acumulado
CORTE	0.11m²	0.82m³	1,41m³
ATERRO	175.29m²	666.49m³	3.240,95m³

S-10
ESTACA: 2+10.00
ESCALA Hz: 1/200
ESCALA Vt:1/200
f:1.00

2+10.00			
Nome do Material	Área	Volume	Volume Acumulado
LIMPEZA	19.28m²	121.01m³	1.051,16m³

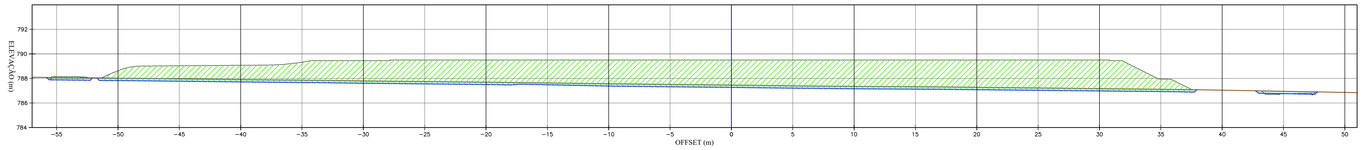


ELEVAÇÃO TN (m)	788.622	789.073	789.450	789.500	789.500	789.500	789.500	789.500	787.046	786.663
ELEVAÇÃO GRADE (m)	788.024	787.913	787.803	787.695	787.588	787.465	787.358	787.279	787.177	
COTA VERMELHA (m)	-0.598	-1.160	-1.647	-1.805	-1.932	-2.035	-2.142	-2.221	-2.323	

2+15.00			
Nome do Material	Área	Volume	Volume Acumulado
CORTE	0.10m²	0.65m³	2.06m³
ATERRO	132.74m²	616.07m³	3.857,02m³

S-11
ESTACA: 2+15.00
ESCALA Hz: 1/200
ESCALA Vt:1/200
f:1.00

2+15.00			
Nome do Material	Área	Volume	Volume Acumulado
LIMPEZA	15.40m²	108.37m³	1.159,53m³

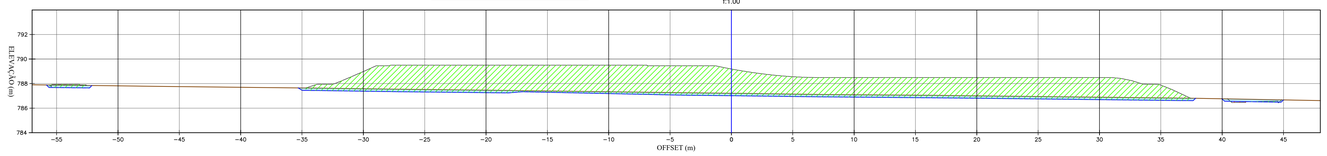


ELEVAÇÃO TN (m)	787.816	787.698	787.580	787.460	787.331	787.211	787.093	787.004	786.890	786.765
ELEVAÇÃO GRADE (m)			788.985	789.500	789.500	789.189	788.495	788.495	788.495	
COTA VERMELHA (m)			-1.405	-2.040	-2.169	-1.979	-1.402	-1.492	-1.605	

3+0.00			
Nome do Material	Área	Volume	Volume Acumulado
CORTE	0.07m²	0.53m³	2,59m³
ATERRO	37.56m²	340.61m³	4.197,62m³

S-12
ESTACA: 3+0.00
ESCALA Hz: 1/200
ESCALA Vt:1/200
f:1.00

3+0.00			
Nome do Material	Área	Volume	Volume Acumulado
LIMPEZA	8.17m²	73.65m³	1.233,18m³

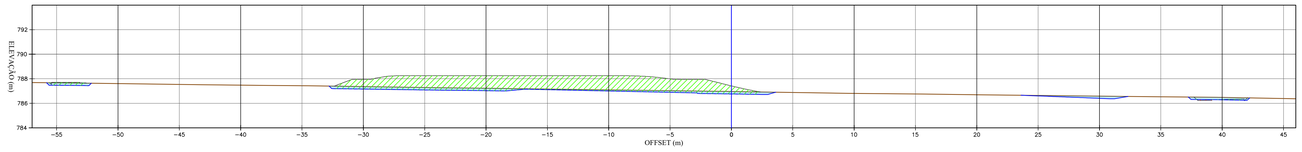

ELEVAÇÃO TN (m)	787.657	787.480	787.358	787.225	787.094	786.960	786.803	786.697	786.583	786.481
ELEVAÇÃO GRADE (m)			787.947	788.245	788.245	787.416				786.371
COTA VERMELHA (m)			-0.589	-1.020	-1.151	-0.456				0.171

LEGENDA :

- TERRENO NATURAL
- TERRAPLENAGEM
- ESCAVAÇÃO DE LIMPEZA (20CM)
- ÁREAS EM ATERRO
- ÁREAS EM CORTE
- ÁREAS DE CORTE - DE LIMPEZA ESP: 20cm

Documento assinado digitalmente
gov.br
GILBERTO MILITAO DE OLIVEIRA FILHO
Data: 06/10/2026 10:09:57-0300
Verifique em https://validar.iti.gov.br

CONSÓRCIO SAÚDE CONCREMAT-MEP - CNPJ 60.255.454/0001-35
RUA JOAQUIM PALHARES, no. 40, ANDAR 5 - RIO DE JANEIRO/RJ - CEP 20.260-080 - FONE (21) 3535-4131

Medidas em metros.
O valor da cota prevalece ao da escala.

Conferir medidas no local.
Antes de qualquer alteração consultar o arquiteto responsável.

REV	DATA	CONTEUDO	REV	DATA	CONTEUDO
00	05/10/2026	EMISSÃO INICIAL			

Nome do Empreendimento
CENTRO ESPECIALIZADO EM REABILITAÇÃO (CER) TIPO II

Endereço do Empreendimento
LOT. VIVENDAS DO BOSQUE II, BAIRRO ALTO DA VITÓRIA, POÇÕES - BA

Disciplina
TERRAPLENAGEM

Título do desenho
SEÇÕES TRANSVERSAIS DE TERRAPLENAGEM

Etapa
PROJETO EXECUTIVO

CONSÓRCIO SAÚDE
CONCREMAT | MEP

Projetista e coordenador
CONSÓRCIO SAUDE CONCREMAT-MEP - CNPJ 60.255.454/0001-35
RUA JOAQUIM PALHARES, no. 40, ANDAR 5 - RIO DE JANEIRO/RJ - CEP 20.260-080
FONE (21) 3535-4131

Responsável Técnico pelo Projeto de Terraplenagem
GILBERTO MILITAO DE OLIVEIRA FILHO
TECNICO EM AGRIMENSURA
CRT-BA: 051160004538

Prancha: 005
Especialidade: TER
Revisão: 00
Escala: 1/200

BIMcloud: MEP - BIMcloud Basic para o Archicad 24/6535 PROSUS/6535.01 CER II_R00