
2+5.00			
Nome do Material	Área	Volume	Volume Acumulado
CORTE	0.09m²	0.46m³	0,79m³
ATERRO	157.96m²	568.69m³	2.574,46m³

S-9
ESTACA: 2+5.00
ESCALA Hz: 1/200
ESCALA Vt:1/200
f:1.00

2+5.00			
Nome do Material	Área	Volume	Volume Acumulado
LIMPEZA	19.44m²	121.03m³	930,15m³

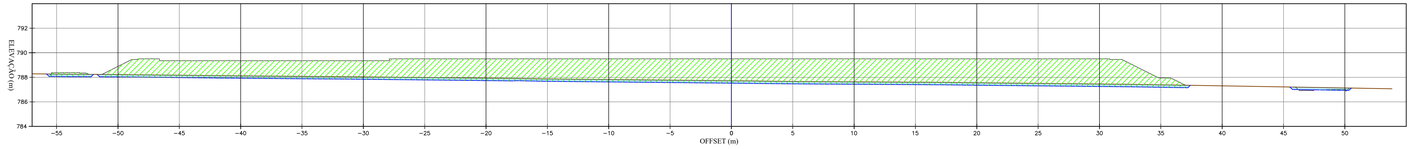


ELEVAÇÃO TN (m)	788.225	789.120	789.006	787.930	789.330	789.500	789.500	789.500	789.500	787.015
ELEVAÇÃO GRADE (m)	788.685	787.920	787.930	787.920	787.720	787.630	787.556	787.482	787.303	787.153
COTA VERMELHA (m)	-0.460	-1.227	-1.314	-1.570	-1.680	-1.780	-1.870	-1.944	-2.048	0.119

2+10.00			
Nome do Material	Área	Volume	Volume Acumulado
CORTE	0.11m²	0.82m³	1,41m³
ATERRO	175.29m²	666.49m³	3.240,95m³

S-10
ESTACA: 2+10.00
ESCALA Hz: 1/200
ESCALA Vt:1/200
f:1.00

2+10.00			
Nome do Material	Área	Volume	Volume Acumulado
LIMPEZA	19.28m²	121.01m³	1.051,16m³

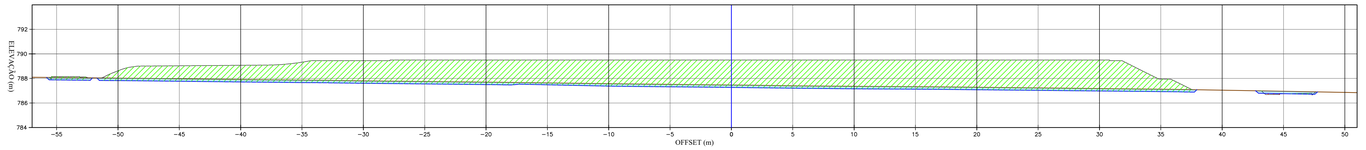


ELEVAÇÃO TN (m)	788.022	788.024	787.913	787.603	787.695	787.568	787.465	787.358	787.279	787.177	787.046	786.663
ELEVAÇÃO GRADE (m)	789.450	789.073	789.500	789.500	789.500	789.500	789.500	789.500	789.500	789.500		
COTA VERMELHA (m)	-1.647	-1.160	-1.805	-1.932	-2.035	-2.142	-2.221	-2.323				

2+15.00			
Nome do Material	Área	Volume	Volume Acumulado
CORTE	0.10m²	0.65m³	2.06m³
ATERRO	132.74m²	616.07m³	3.857,02m³

S-11
ESTACA: 2+15.00
ESCALA Hz: 1/200
ESCALA Vt:1/200
f:1.00

2+15.00			
Nome do Material	Área	Volume	Volume Acumulado
LIMPEZA	15.40m²	108.37m³	1.159,53m³

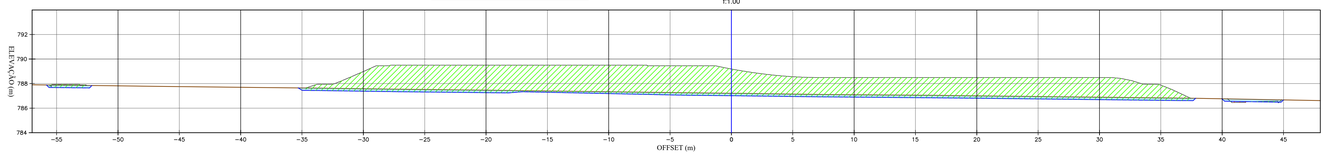


ELEVAÇÃO TN (m)	787.816	787.698	787.580	787.460	787.331	787.211	787.053	787.004	786.890	786.765
ELEVAÇÃO GRADE (m)	788.685	788.500	788.500	788.500	788.500	788.500	788.495	788.495	788.495	
COTA VERMELHA (m)	-1.405	-2.040	-2.169	-1.979	-1.402	-1.492	-1.605			

3+0.00			
Nome do Material	Área	Volume	Volume Acumulado
CORTE	0.07m²	0.53m³	2,59m³
ATERRO	37.56m²	340.61m³	4.197,62m³

S-12
ESTACA: 3+0.00
ESCALA Hz: 1/200
ESCALA Vt:1/200
f:1.00

3+0.00			
Nome do Material	Área	Volume	Volume Acumulado
LIMPEZA	8.17m²	73.65m³	1.233,18m³

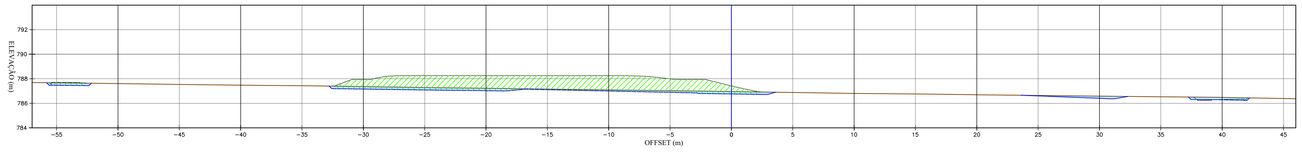

ELEVAÇÃO TN (m)	787.657	787.480	787.358	787.225	787.094	786.960	786.803	786.697	786.583	786.481
ELEVAÇÃO GRADE (m)	787.947	788.245	788.245	787.416						786.371
COTA VERMELHA (m)	-0.959	-1.020	-1.151	-0.456						0.171

LEGENDA :

- TERRENO NATURAL
- TERRAPLENAGEM
- ESCAVAÇÃO DE LIMPEZA (20CM)
- ÁREAS EM ATERRO
- ÁREAS EM CORTE
- ÁREAS DE CORTE - DE LIMPEZA ESP: 20cm

CONSÓRCIO SAÚDE CONCREMAT-MEP - CNPJ 60.255.454/0001-35
RUA JOAQUIM PALHARES, no. 40, ANDAR 5 - RIO DE JANEIRO/RJ - CEP 20.260-080 - FONE (21) 3535-4131

Medidas em metros.
O valor da cota prevalece ao da escala.

Conferir medidas no local.
Antes de qualquer alteração consultar o arquiteto responsável.

REV	DATA	CONTEUDO	REV	DATA	CONTEUDO
00	05/10/2026	EMISSÃO INICIAL			

Nome do Empreendimento
CENTRO ESPECIALIZADO EM REABILITAÇÃO (CER) TIPO II

Endereço do Empreendimento
LOT. VIVENDAS DO BOSQUE II, BAIRRO ALTO DA VITÓRIA, POÇÕES - BA

Disciplina
TERRAPLENAGEM

Título do desenho
SEÇÕES TRANSVERSAIS DE TERRAPLENAGEM

Etapa
PROJETO EXECUTIVO

CONSÓRCIO SAÚDE
CONCREMAT | MEP

Projetista e coordenador

CONSÓRCIO SAUDE CONCREMAT-MEP - CNPJ 60.255.454/0001-35
RUA JOAQUIM PALHARES, no. 40, ANDAR 5 - RIO DE JANEIRO/RJ - CEP 20.260-080
FONE (21) 3535-4131

Responsável Técnico pelo Projeto de Terraplenagem
GILBERTO MILITÃO DE OLIVEIRA FILHO
TECNICO EM AGRIMENSURA
CRT-BA: 051160004538

Prancha: 005
Especialidade: TER
Revisão: 00
Escala: 1/200

BIMcloud: MEP - BIMcloud Basic para o Archicad 24/6535 PROSUS/6535.01 CER II_R00