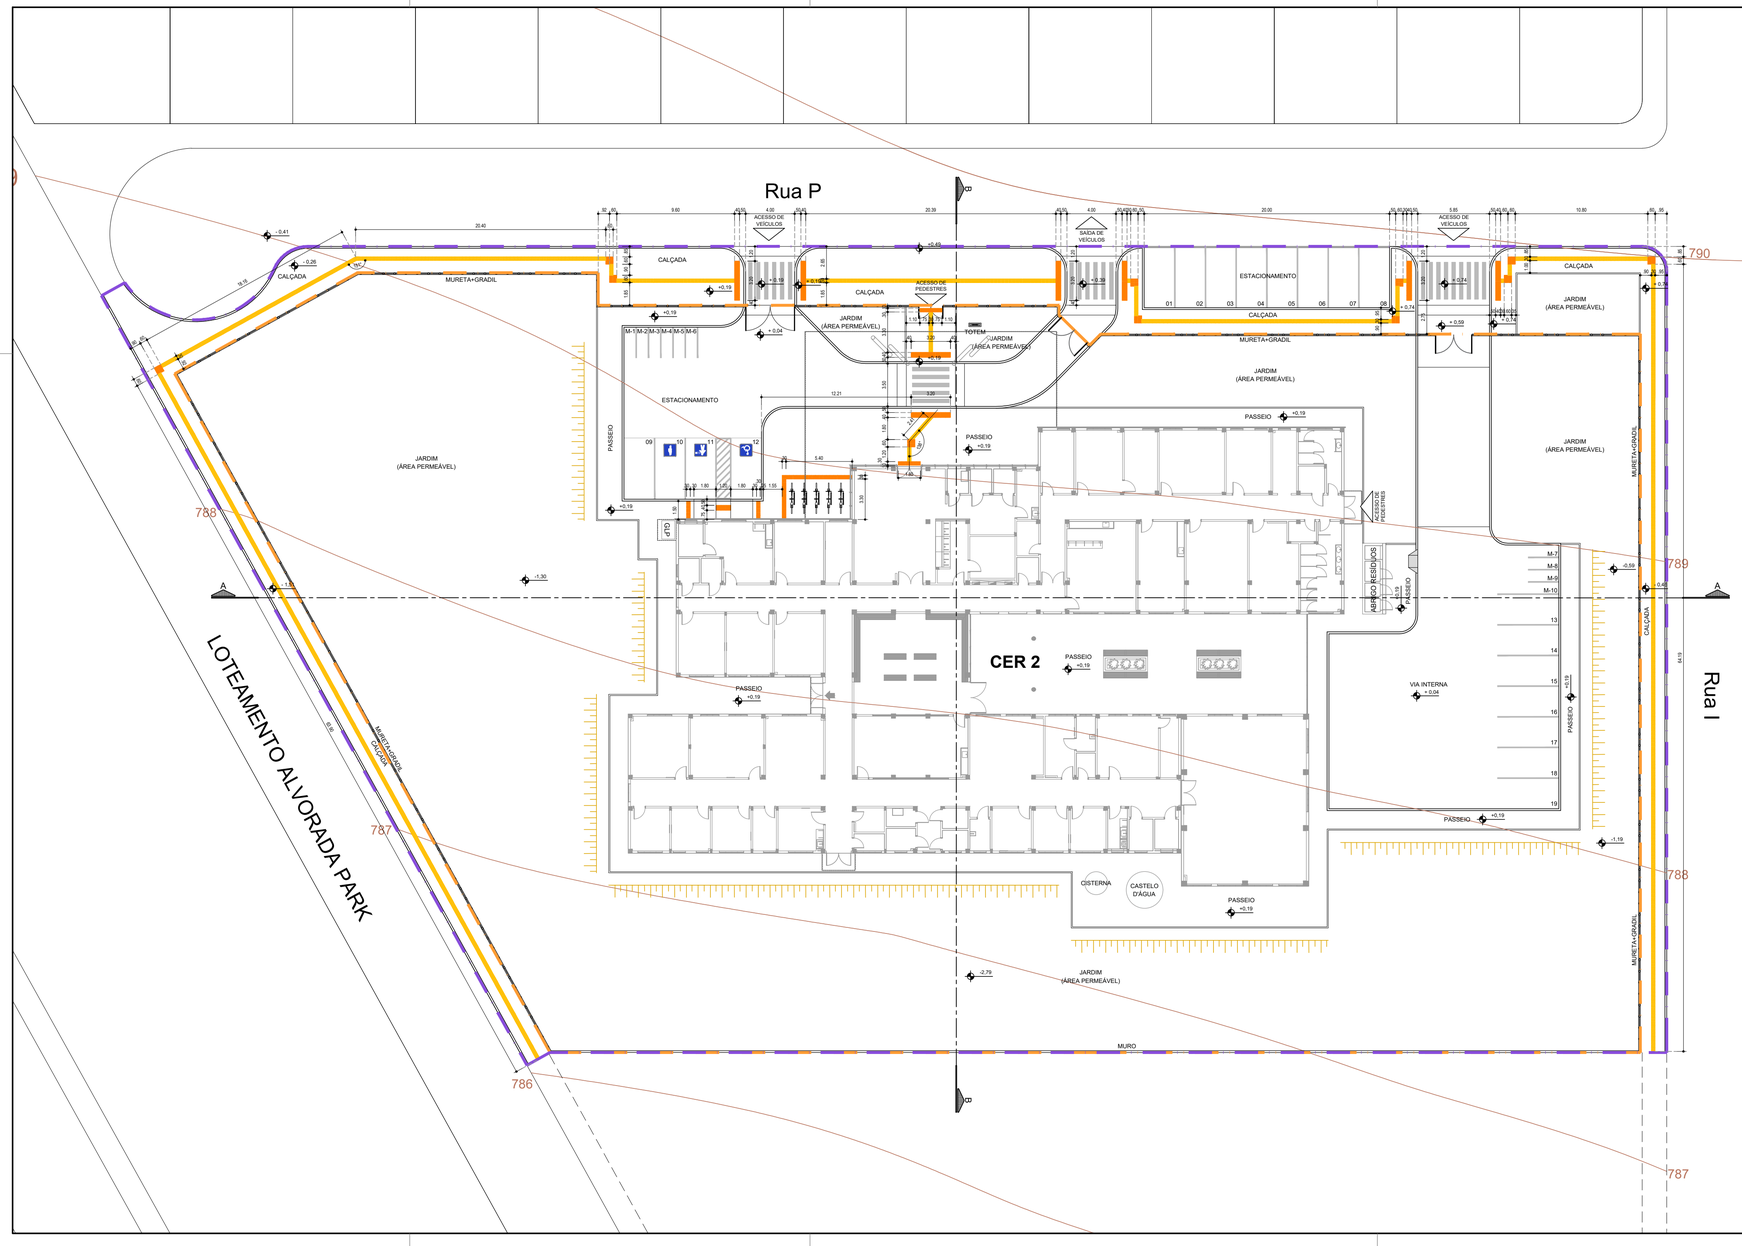


LEGENDA GERAL	
POLIGONAL FORNECIDA PELA SESAB	PISO TÁTIL DIRECIONAL
POLIGONAL DO TERRENO	PISO TÁTIL ALERTA
POLIGONAL DE INTERVENÇÃO	

NOTAS:

- O PROJETO DE IMPLANTAÇÃO DO CENTRO ESPECIALIZADO EM REABILITAÇÃO - TIPO II UTILIZOU COMO REFERÊNCIA A BASE FORNECIDA PELA SESAB, DATADA DE JUNHO/2022;
- O CÁLCULO DOS ÍNDICES URBANÍSTICOS SE REFEREM APENAS ÀS ÁREAS CONTIDAS DENTRO DA POLIGONAL DO LOTE;
- PARA O PROJETO DE IMPLANTAÇÃO DO CER II DE POÇÕES, FOI CONSIDERADO A EDIFICAÇÃO COM COTA **+0,19** (CONFORME PROJETO BÁSICO ARQUITETÔNICO). DESSA FORMA, **O RN 0,00 REFERE-SE À COTA +789,41**
- CONFIRMAR VEGETAÇÕES EXISTENTES POIS A BASE NO GOOGLE MAPS MOSTRAM DIVERSAS ÁRVORES.

CONSÓRCIO SAÚDE CONCREMAT-MEP - CNPJ 60.255.454/0001-35
RUA JOAQUIM PALHARES, no. 40, ANDAR 5 - RIO DE JANEIRO/RJ - CEP 20.260-080 - FONE (21) 3535-4131

Medidas em metros.
O valor da cota prevalece ao da escala.

Conferir medidas no local.
Antes de qualquer alteração consultar o arquiteto responsável.

Aila Levindo Pedreira Britto

Assinado de forma digital por Aila Levindo Pedreira Britto
Dados: 2026.10.07 09:44:06 -03'00'

REV	DATA	CONTEUDO	REV	DATA	CONTEUDO
00	01/10/2026	EMISSÃO INICIAL			
01	06/10/2026	REVISÃO CONFORME ANÁLISE TÉCNICA 00			
02	06/10/2026	REVISÃO CONFORME ANÁLISE TÉCNICA 01			

Nome do Empreendimento
CER II

Endereço do Empreendimento
LOT. VIVENDAS DO BOSQUE II, BAIRRO ALTO DA VITÓRIA, POÇÕES / BA

Disciplina
URBANISMO

Título do desenho
PLANTA DE PISOS TÁTEIS

Etapa
PROJETO EXECUTIVO

CONSÓRCIO SAÚDE
CONCREMAT | MEP

Projetista e coordenador
CONSÓRCIO SAÚDE CONCREMAT-MEP - CNPJ 60.255.454/0001-35
RUA JOAQUIM PALHARES, no. 40, ANDAR 5 - RIO DE JANEIRO/RJ - CEP 20.260-080
FONE (21) 3535-4131

Responsável Técnico pelo Projeto de Urbanismo
AILA LEVINDO PEDREIRA BRITTO
Arquiteta CAU/BA nº A32017-0

Prancha	Especialidade
04/08	URB
Revisão	Escala
02	1/250