


CORTE AA
ESCALA: 1/150

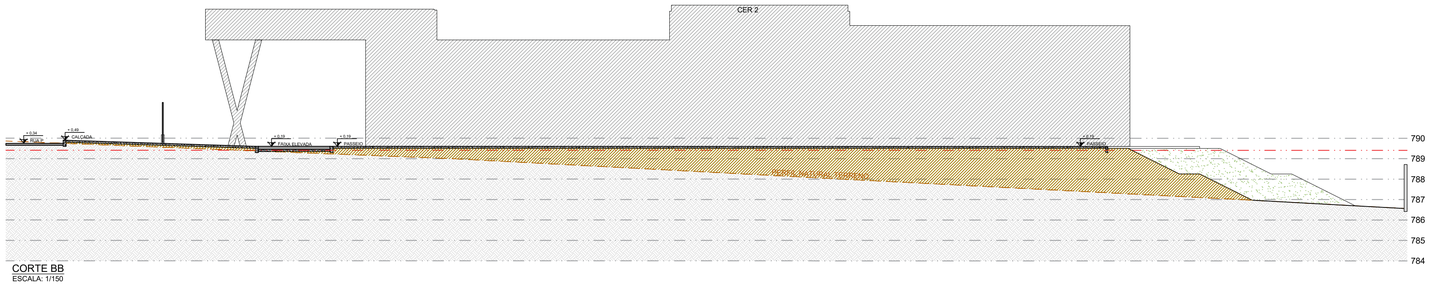

CORTE BB
ESCALA: 1/150

Aila Levindo Pedreira Britto
Assinado de forma digital por Aila Levindo Pedreira Britto
Dados: 2026.10.07 09:43:18 -03'00'

NOTAS:

- O PROJETO DE IMPLANTAÇÃO DO CENTRO ESPECIALIZADO EM REABILITAÇÃO - TIPO II UTILIZOU COMO REFERÊNCIA A BASE FORNECIDA PELA SESAB, DATADA DE JUNHO/2022;
- O CÁLCULO DOS ÍNDICES URBANÍSTICOS SE REFEREM APENAS ÀS ÁREAS CONTIDAS DENTRO DA POLIGONAL DO LOTE;
- PARA O PROJETO DE IMPLANTAÇÃO DO CER II DE POÇÕES, FOI CONSIDERADO A EDIFICAÇÃO COM COTA **+0,19** (CONFORME PROJETO BÁSICO ARQUITETÔNICO). DESSA FORMA, **O RN 0,00 REFERE-SE À COTA +789,41**
- CONFIRMAR VEGETAÇÕES EXISTENTES POIS A BASE NO GOOGLE MAPS MOSTRAM DIVERSAS ÁRVORES.

CONSÓRCIO SAÚDE CONCREMAT-MEP - CNPJ 60.255.454/0001-35
RUA JOAQUIM PALHARES, no. 40, ANDAR 5 - RIO DE JANEIRO/RJ - CEP 20.260-080 - FONE (21) 3535-4131

Medidas em metros.
O valor da cota prevalece ao da escala.

Conferir medidas no local.
Antes de qualquer alteração consultar o arquiteto responsável.

REV	DATA	CONTEUDO	REV	DATA	CONTEUDO
00	01/10/2026	EMISSÃO INICIAL			
01	06/10/2026	REVISÃO CONFORME ANÁLISE TÉCNICA 00			

Nome do Empreendimento
CER II

Endereço do Empreendimento
LOT. VIVENDAS DO BOSQUE II, BAIRRO ALTO DA VITÓRIA, POÇÕES / BA

Disciplina
URBANISMO

Título do desenho
CORTES AA E BB

Etapa
PROJETO EXECUTIVO

CONSÓRCIO SAÚDE
CONCREMAT | MEP

Projetista e coordenador
CONSÓRCIO SAÚDE CONCREMAT-MEP - CNPJ 60.255.454/0001-35
RUA JOAQUIM PALHARES, no. 40, ANDAR 5 - RIO DE JANEIRO/RJ - CEP 20.260-080
FONE (21) 3535-4131

Responsável Técnico pelo Projeto de Urbanismo
AILA LEVINDO PEDREIRA BRITTO
Arquiteta CAU/BA nº A32017-0

Prancha
05/08

Especialidade
URB

Revisão
01

Escala
1/150