



SEÇÃO TIPO - PASSEIO CONCRETO/ RUA OU ESTACIONAMENTO DE CONCRETO

ESCALA: 1/20

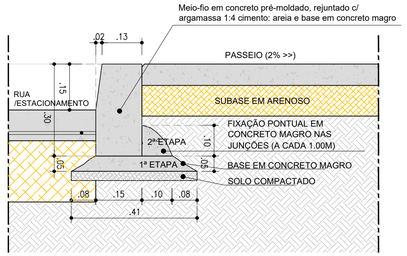


DETALHE 01 - MEIO-FIO EM CONCRETO PRÉ-MOLDADO

ESCALA: 1/10

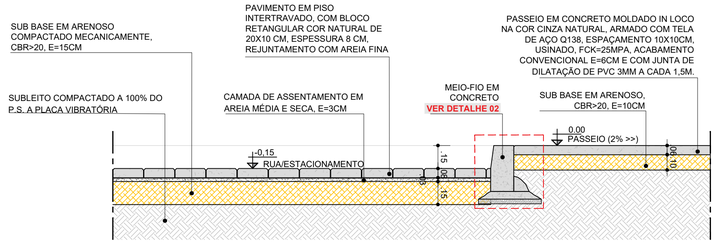


SEÇÃO TIPO - PASSEIO CONCRETO/INTERTRAVADO CINZA

ESCALA: 1/20

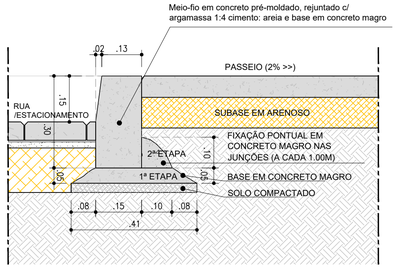


DETALHE 02 - MEIO-FIO EM CONCRETO PRÉ-MOLDADO

ESCALA: 1/10

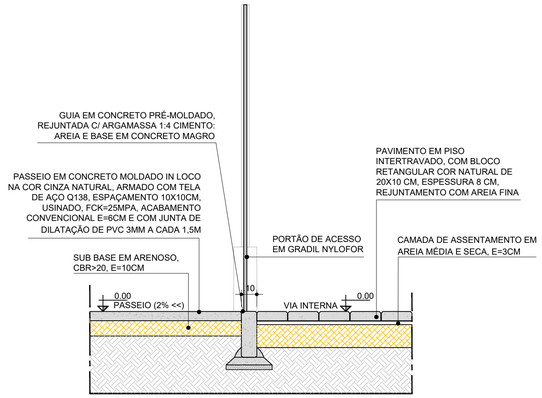


SEÇÃO TIPO - GUIA REBAIXADA PARA PORTÃO DE VEÍCULOS

ESCALA: 1/20

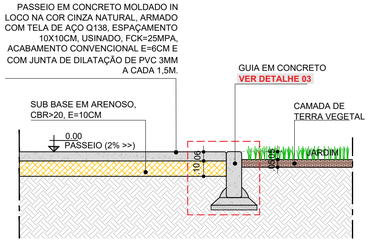


SEÇÃO TIPO - PASSEIO CONCRETO/JARDIM

ESCALA: 1/20

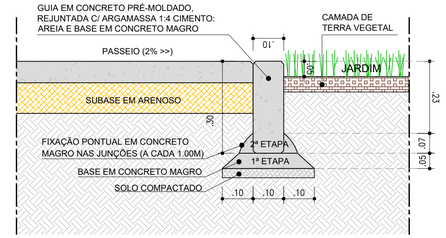


DETALHE 03 - GUIA EM CONCRETO PRÉ-MOLDADO

ESCALA: 1/10

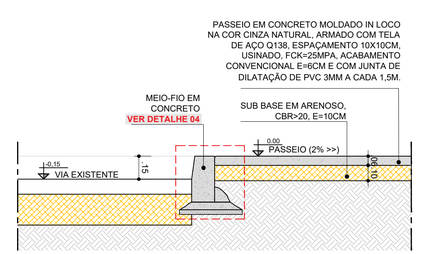

SEÇÃO TIPO - PASSEIO CONCRETO/ VIA EXISTENTE

ESCALA: 1/20

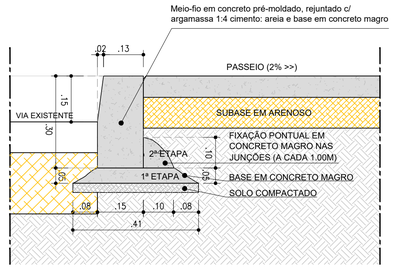

DETALHE 04 - MEIO-FIO EM CONCRETO PRÉ-MOLDADO

ESCALA: 1/10

Aila Levindo Pedreira Britto

Assinado de forma digital por Aila Levindo Pedreira Britto
Dados: 2026.10.07 09:42:51 -03'00'

CONSÓRCIO SAÚDE CONCREMAT-MEP - CNPJ 60.255.454/0001-35
RUA JOAQUIM PALHARES, no. 40, ANDAR 5 - RIO DE JANEIRO/RJ - CEP 20.260-080 - FONE (21) 3535-4131

Medidas em metros.
O valor da cota prevalece ao da escala.

Conferir medidas no local.
Antes de qualquer alteração consultar o arquiteto responsável.

REV	DATA	CONTEUDO	REV	DATA	CONTEUDO
00	01/10/2026	EMISSÃO INICIAL			

Nome do Empreendimento
CER II

Endereço do Empreendimento
LOT. VIVENDAS DO BOSQUE II, BAIRRO ALTO DA VITÓRIA, POÇÕES / BA

Disciplina
URBANISMO

Título do desenho
DETALHES GERAIS - PAVIMENTAÇÃO

Etapa
PROJETO EXECUTIVO

CONSÓRCIO SAÚDE
CONCREMAT | MEP

Projetista e coordenador
CONSÓRCIO SAÚDE CONCREMAT-MEP - CNPJ 60.255.454/0001-35
RUA JOAQUIM PALHARES, no. 40, ANDAR 5 - RIO DE JANEIRO/RJ - CEP 20.260-080
FONE (21) 3535-4131

Responsável Técnico pelo Projeto de Urbanismo
AILA LEVINDO PEDREIRA BRITTO
Arquiteta CAU/BA nº A32017-0

Prancha
06/08

Especialidade
URB

Revisão
00

Escala
INDICADA