




PLANTA BAIXA - DETALHE FAIXA ELEVADA
ESCALA: 1/50

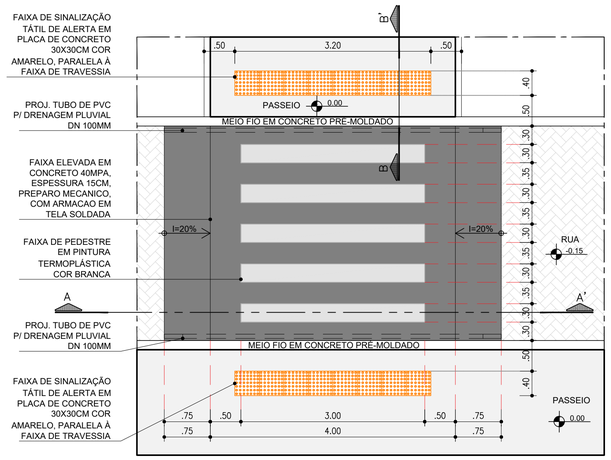


CORTE AA' - DET. FAIXA ELEVADA
ESCALA: 1/50

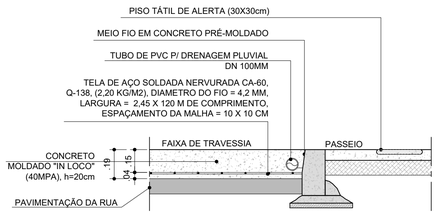


CORTE BB' - DET. FAIXA ELEVADA
ESCALA: 1/20

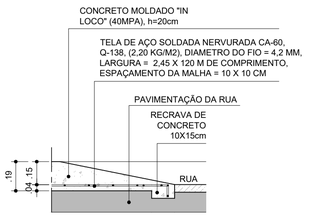


DETALHE 01 - DET. FAIXA ELEVADA
ESCALA: 1/20

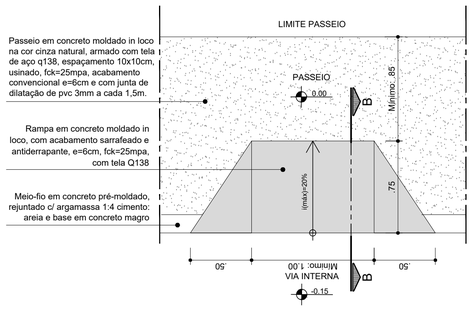

PLANTA BAIXA - DETALHE RAMPA DE CARGA E DESCARGA
ESCALA: 1/25

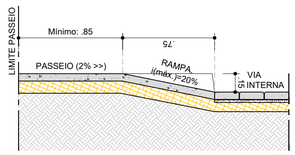


CORTE BB - DET. RAMPA CARGA E DESCARGA
ESCALA: 1/25

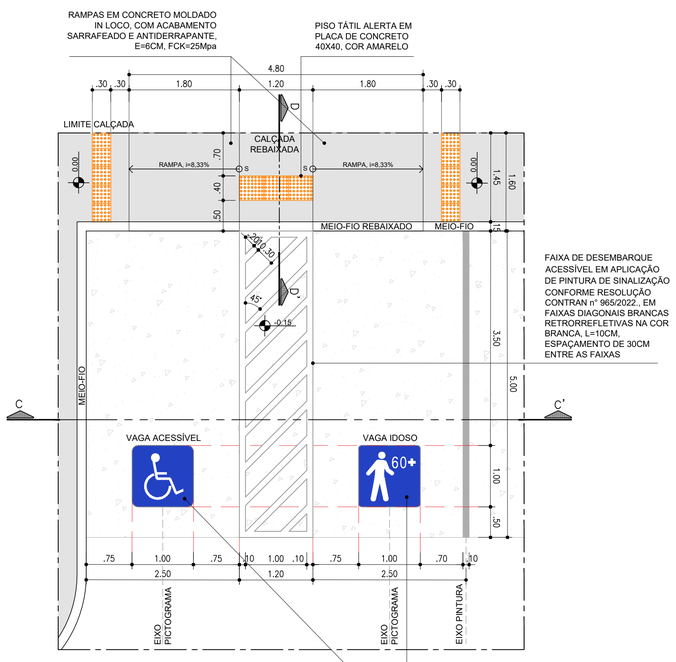


DETALHE TIPO VAGA ACESSÍVEL
PLANTA BAIXA
ESCALA: 1/50


PICTOGRAMA INDICATIVO DE VAGA RESERVADA PARA PESSOAS 60+, PCD E GRÁVIDAS EM TINTA RETRORREFLETIVA PARA IRCULAÇÃO VIÁRIA NA COR BRANCA E FUNDO AZUL, DIMENSÃO TOTAL=1.00x1.00m

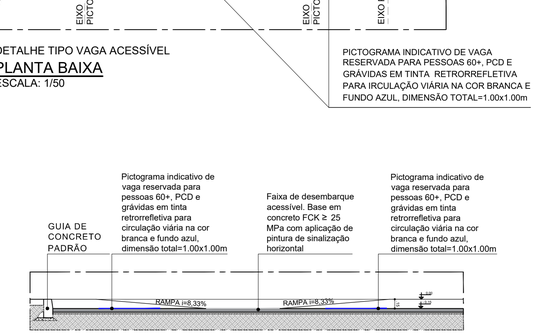

CORTE CC'
ESCALA: 1/50

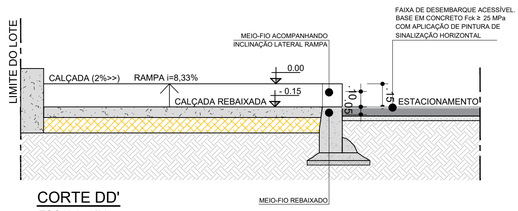


CORTE DD'
ESCALA: 1/20

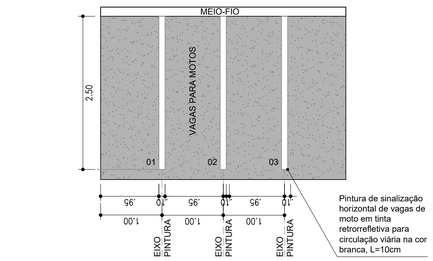


Pintura de sinalização horizontal de vagas de moto em tinta retrorrefletiva para circulação viária na cor branca, L=10cm


PLANTA BAIXA - DET. VAGAS PARA MOTOCICLETAS
ESCALA: 1/50

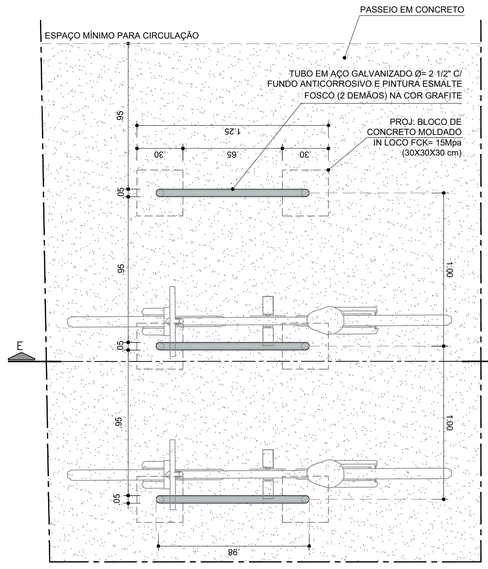

PLANTA BAIXA - DETALHE PARACICLO
ESCALA: 1/20

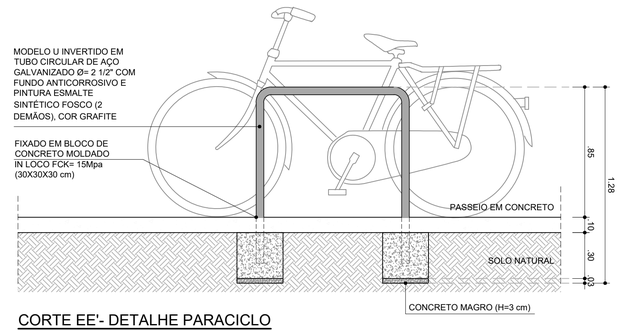

CORTE EE'- DETALHE PARACICLO
ESCALA: 1/20

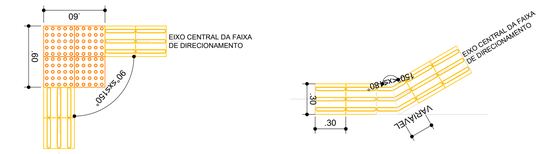

MUDANÇA DE DIREÇÃO NO PISO 90°≤x≤150°

MUDANÇA DE DIREÇÃO NO PISO 150°≤ x ≤180°
CONFORME NBR 16537

DETALHE MUDANÇA DE DIREÇÃO DO PISO TÁTIL
ESCALA: 1/25

Aila Levindo Pedreira Britto
Assinado de forma digital por Aila Levindo Pedreira Britto
Dados: 2026.10.07 09:42:13 -03'00'

CONSÓRCIO SAÚDE CONCREMAT-MEP - CNPJ 60.255.454/0001-35
RUA JOAQUIM PALHARES, no. 40, ANDAR 5 - RIO DE JANEIRO/RJ - CEP 20.260-080 - FONE (21) 3535-4131

Medidas em metros. O valor da cota prevalece ao da escala.
Conferir medidas no local. Antes de qualquer alteração consultar o arquiteto responsável.

REV	DATA	CONTEUDO	REV	DATA	CONTEUDO
00	01/10/2026	EMISSÃO INICIAL			
01	06/10/2026	REVISÃO CONFORME ANÁLISE TÉCNICA 01			

Nome do Empreendimento: CER II

Endereço do Empreendimento: LOT. VIVENDAS DO BOSQUE II, BAIRRO ALTO DA VITÓRIA, POÇÕES / BA

Disciplina: URBANISMO

Título do desenho: DETALHES GERAIS

Etapa: PROJETO EXECUTIVO

Projetista e coordenador
CONSÓRCIO SAÚDE CONCREMAT-MEP - CNPJ 60.255.454/0001-35
RUA JOAQUIM PALHARES, no. 40, ANDAR 5 - RIO DE JANEIRO/RJ - CEP 20.260-080
FONE (21) 3535-4131

Responsável Técnico pelo Projeto de Urbanismo
AILA LEVINDO PEDREIRA BRITTO
Arquiteta CAU/BA nº A32017-0

CONSÓRCIO SAÚDE
CONCREMAT | MEP

Prancha: 07/08
Especialidade: URB
Revisão: 01
Escala: INDICADA