




PLANTA BAIXA TIPO - DETALHE GRADIL
ESCALA: 1/25

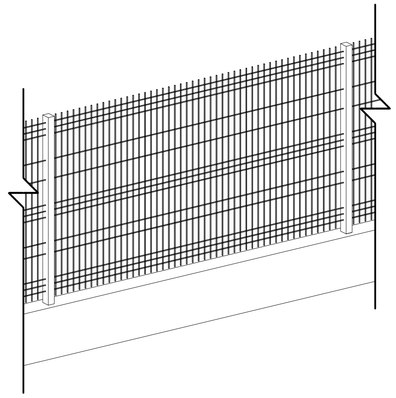

PERSPECTIVA ISOMÉTRICA - GRADIL
ESCALA: 1/25

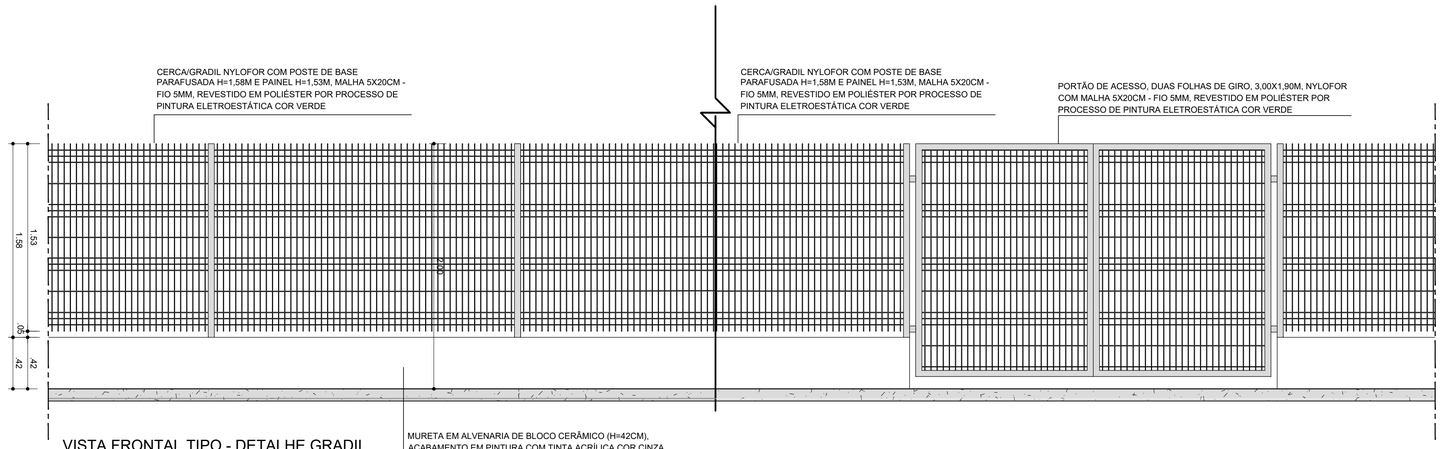


VISTA FRONTAL TIPO - DETALHE GRADIL
ESCALA: 1/25

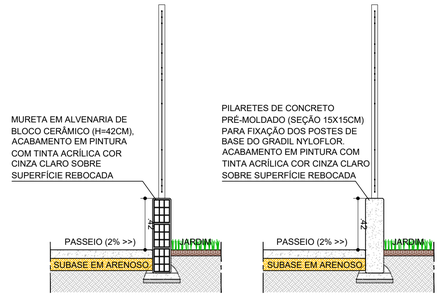


CORTE AA' - GRADIL
ESCALA: 1/25

CORTE BB' - GRADIL
ESCALA: 1/25

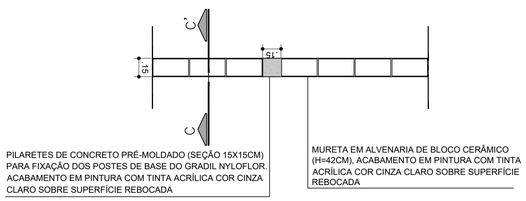


PLANTA BAIXA - DETALHE MURO E MURETA
ESCALA: 1/25

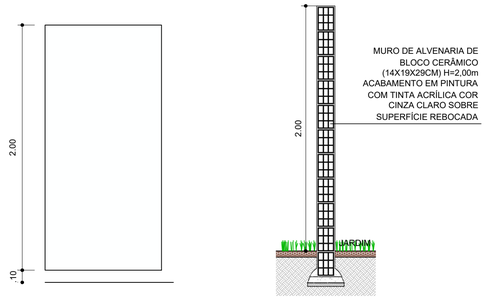


VISTA FRONTAL MURO
ESCALA: 1/25

CORTE CC'
ESCALA: 1/25

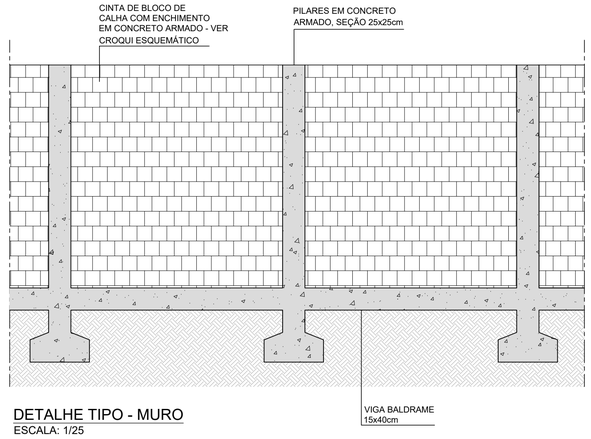

DETALHE TIPO - MURO
ESCALA: 1/25

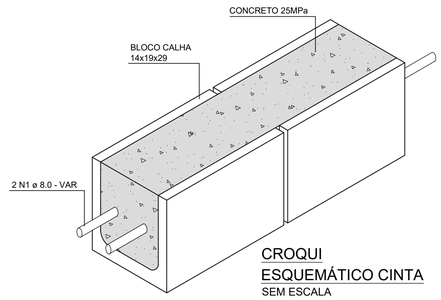

CROQUI ESQUEMÁTICO CINTA
SEM ESCALA

Aila Levindo Pedreira Britto
Assinado de forma digital por Aila Levindo Pedreira Britto
Dados: 2026.10.07 09:41:42 -03'00'

CONSÓRCIO SAÚDE CONCREMAT-MEP - CNPJ 60.255.454/0001-35
RUA JOAQUIM PALHARES, no. 40, ANDAR 5 - RIO DE JANEIRO/RJ - CEP 20.260-080 - FONE (21) 3535-4131

Medidas em metros. O valor da cota prevalece ao da escala.
Conferir medidas no local. Antes de qualquer alteração consultar o arquiteto responsável.

REV	DATA	CONTEÚDO	REV	DATA	CONTEÚDO
00	01/10/2026	EMISSÃO INICIAL			

Nome do Empreendimento: CER II

Endereço do Empreendimento: LOT. VIVENDAS DO BOSQUE II, BAIRRO ALTO DA VITÓRIA, POÇÕES / BA

Disciplina: URBANISMO

Título do desenho: DETALHES GERAIS - FECHAMENTOS

Etapa: PROJETO EXECUTIVO

CONSÓRCIO SAÚDE
CONCREMAT | MEP

Projetista e coordenador
CONSÓRCIO SAÚDE CONCREMAT-MEP - CNPJ 60.255.454/0001-35
RUA JOAQUIM PALHARES, no. 40, ANDAR 5 - RIO DE JANEIRO/RJ - CEP 20.260-080
FONE (21) 3535-4131

Responsável Técnico pelo Projeto de Urbanismo
AILA LEVINDO PEDREIRA BRITTO
Arquiteta CAU/BA nº A32017-0

Prancha: 08/08
Especialidade: URB
Revisão: 00
Escala: INDICADA