




CORTE AA
ESCALA: 1/200

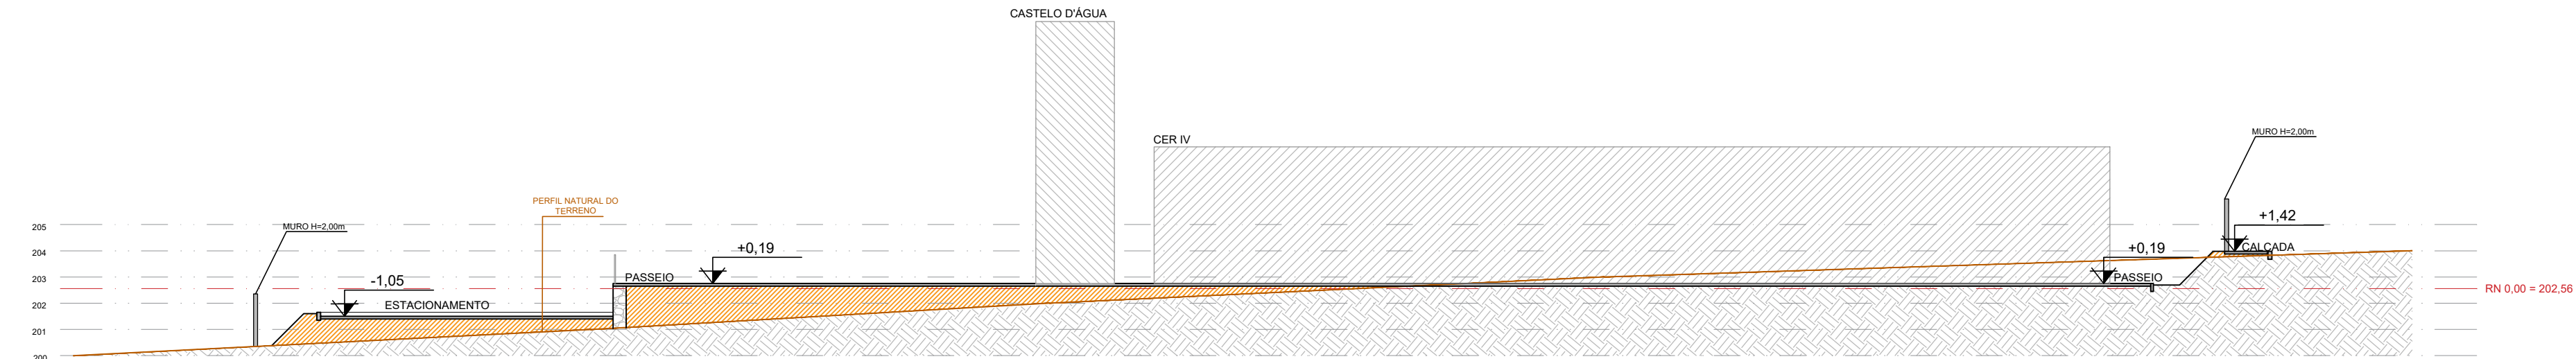

CORTE BB
ESCALA: 1/200

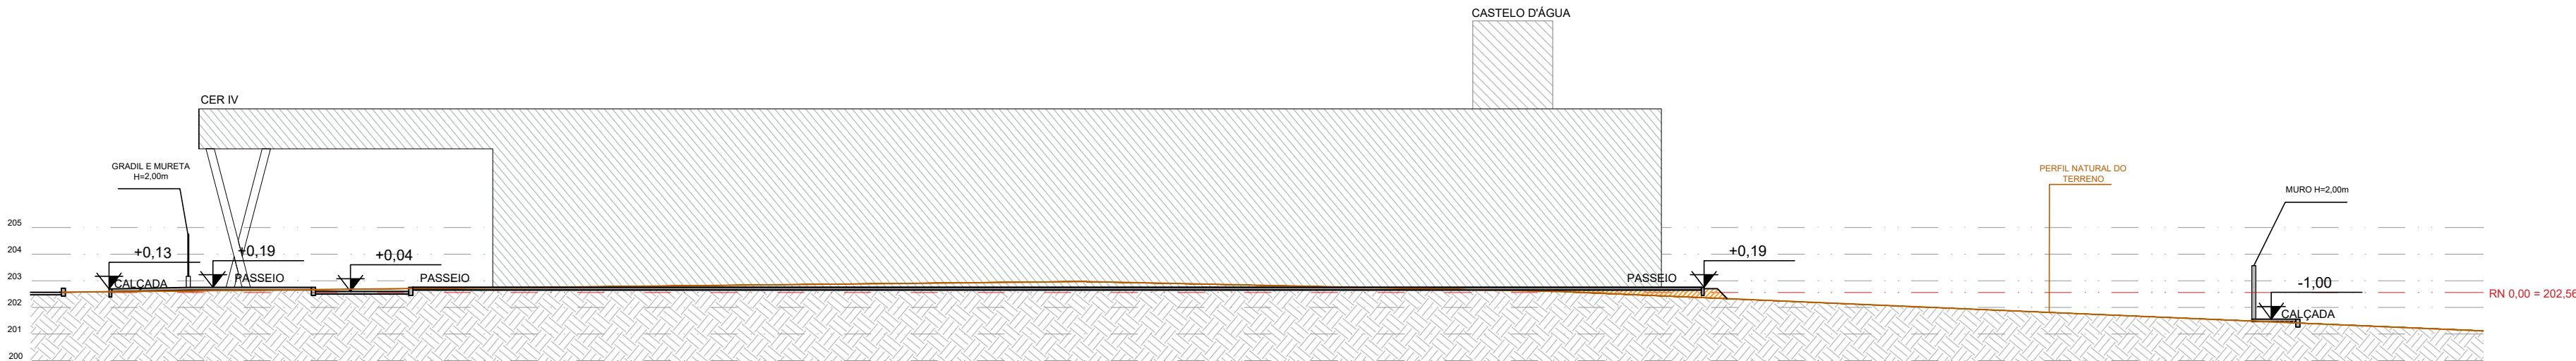

CORTE CC
ESCALA: 1/200

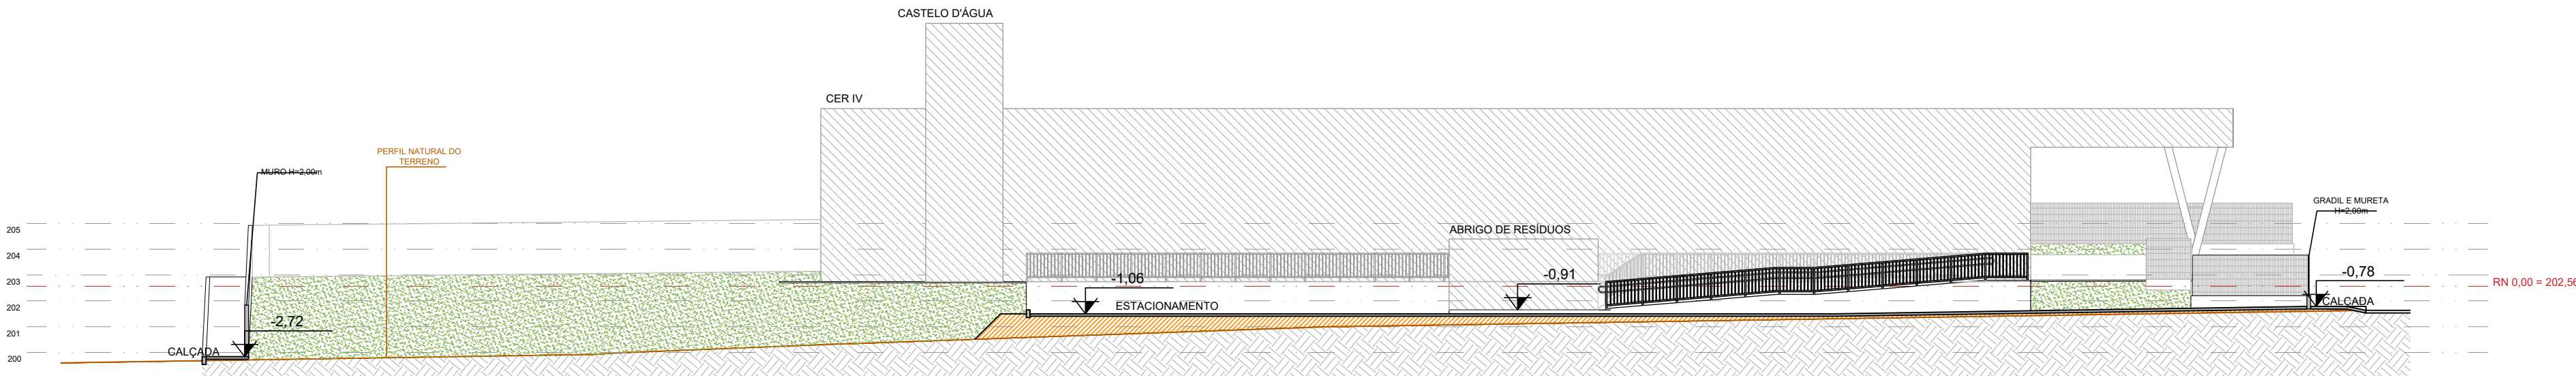

CORTE DD
ESCALA: 1/200

NOTAS:

- O PROJETO DE IMPLANTAÇÃO DO CENTRO ESPECIALIZADO EM REABILITAÇÃO - TIPO IV (CER4) UTILIZOU COMO REFERÊNCIA O LEVANTAMENTO TOPOGRÁFICO FORNECIDO PELA SESAB;
- O CÁLCULO DOS ÍNDICES URBANÍSTICOS SE REFEREM APENAS ÀS ÁREAS CONTIDAS DENTRO DA POLIGONAL DO LOTE;
- PARA O PROJETO DE IMPLANTAÇÃO DO CER4 DE JEQUIÉ, FOI CONSIDERADO A EDIFICAÇÃO COM COTA **+0,19** (CONFORME PROJETO BÁSICO ARQUITETÔNICO). DESSA FORMA, **O RN 0,00 REFERE-SE À COTA +202,56.**

CONSÓRCIO SAÚDE CONCREMAT-MEP - CNPJ 60.255.454/0001-35
RUA JOAQUIM PALHARES, no. 40, ANDAR 5 - RIO DE JANEIRO/RJ - CEP 20.260-080 - FONE (21) 3535-4131
Medidas em metros. O valor da cota prevalece ao da escala. Conferir medidas no local. Antes de qualquer alteração consultar o arquiteto responsável.

Aila Levindo
Pedreira
Britto

Assinado de forma
digital por Aila Levindo
Pedreira Britto
Dados: 2026.09.15
14:39:15 -03'00'

REV	DATA	CONTEÚDO	REV	DATA	CONTEÚDO
00	10/09/2026	EMIÇÃO INICIAL			

Nome do Empreendimento

CER IV

Endereço do Empreendimento

LOTEAMENTO CIDADE NOVA, TERRENO 81A,
RUA PRESIDENTE KENNEDY – JEQUIÉ / BAHIA.

Disciplina
URBANISMO

Título do desenho

CORTES

Etapa
PROJETO EXECUTIVO



Projetista e coordenador
CONSÓRCIO SAÚDE CONCREMAT-MEP - CNPJ 60.255.454/0001-35
RUA JOAQUIM PALHARES, no. 40, ANDAR 5 - RIO DE JANEIRO/RJ - CEP 20.260-080
FONE (21) 3535-4131
Responsável Técnico pelo Projeto de Urbanismo
AILA LEVINDO PEDREIRA BRITTO
Arquiteta CAUBA nº A32017-0

Prancha
05/09
Revisão
00
Especialidade
URB
Escala
1/200