

SEÇÃO TIPO - PASSEIO CONCRETO/JARDIM

ESCALA: 1/20

DETALHE 03 - GUIA EM CONCRETO PRÉ-MOLDADO


ESCALA: 1/10

SEÇÃO TIPO - PASSEIO CONCRETO/ VIA EXISTENTE

ESCALA: 1/20

DETALHE 04 - MEIO-FIO EM CONCRETO PRÉ-MOLDADO

ESCALA: 1/10

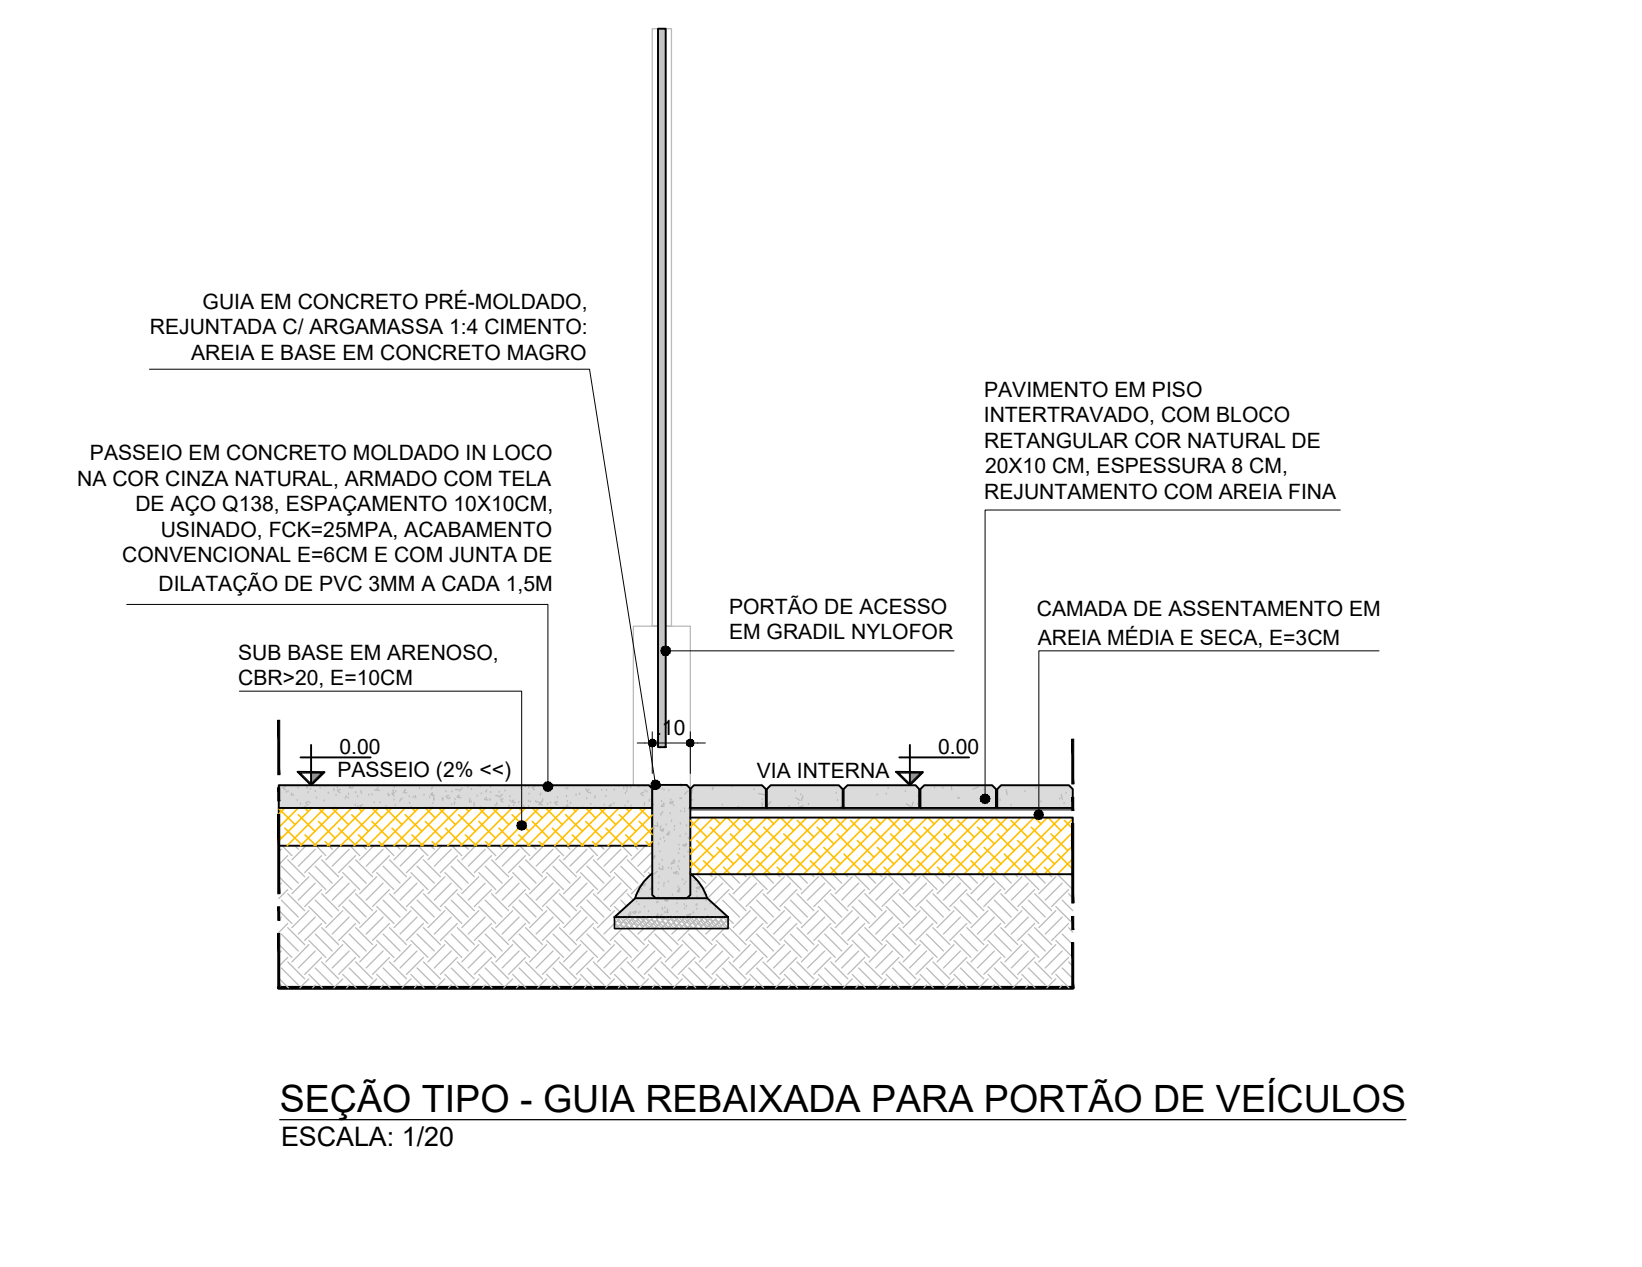

SEÇÃO TIPO - PASSEIO CONCRETO/PORTÃO DE VEÍCULOS

ESCALA: 1/20

