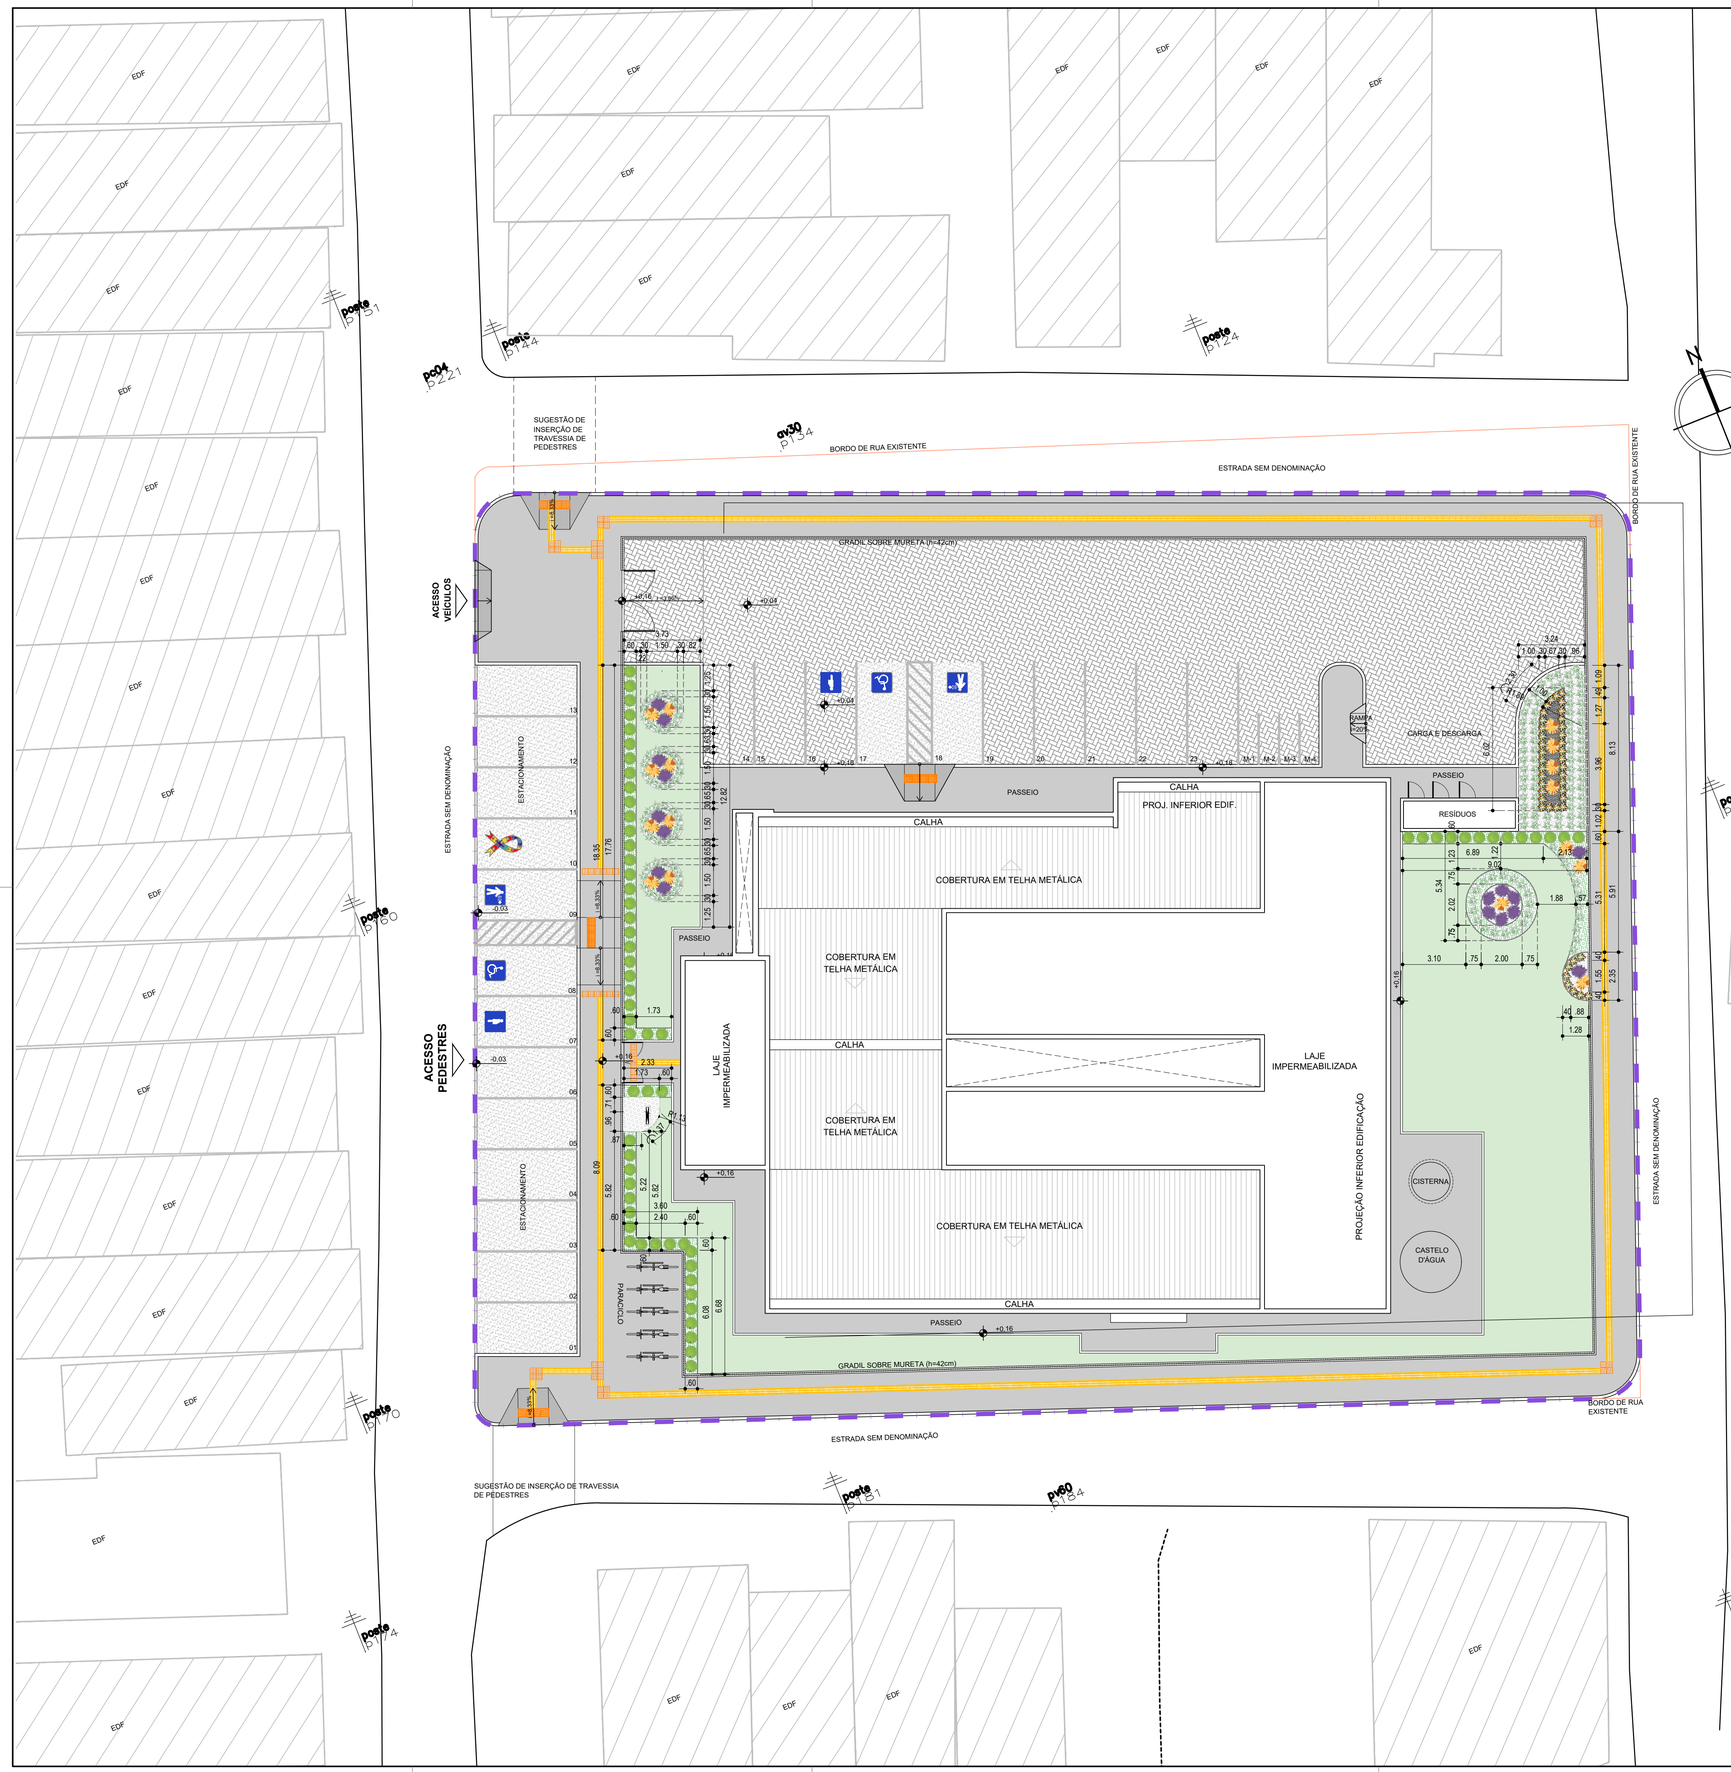

LEGENDA:

000.00 - COTA DE PISO	- POLIGONAL DE INTERVENÇÃO
- PISO EM BLOCOS DE CONCRETO INTERTRAVADOS, COR CINZA NATURAL	- PASSEIO EM CONCRETO
- GRAMA / ÁREA PARA PAISAGISMO	

LEGENDA PAISAGISMO

REPRESENTAÇÃO GRÁFICA	DESCRIÇÃO					QUANT.
	FAMÍLIA NOME CIENTÍFICO	NOME POPULAR	PORTE ADULTO	ALTURA MUDA	DIST. ENTRE MUDAS	
	Clusia fluminensis / Clusia rosea	CLÚSIA	2 - 4 M	0,60 M	1,50 - 2,00 M	65 UN.
	Codiaeum variegatum	CROTON	1,5 - 3 M	0,40 M	1,20 - 1,80 M	41 UN.
	Hohenbergia correia-araujoi	BROMÉLIA NATIVA	0,8-1,2 M	0,40 M	1 - 1,20 M	16 UN.
	Dianella caerulea	DIANELA	0,6-1 M	0,30 M	0,60 - 0,80 M	150 UN.
	Aechmea blanchetiana	BROMÉLIA NATIVA	0,8-1,2 M	0,40 M	0,80 - 1,00 M	16 UN.
	Zoysia japonica	GRAMA-ESMERALDA	0,06 M	40X40CM	-	276,53 m²
	-	SEIXO BRANCO OU CASCALHO	0,05 M	-	-	3.453,75 Kg
	-	BRITA Nº 0	0,05 M	-	-	2.115,75 Kg
	-	LIMITADOR DE GRAMA	-	-	-	148,36 m



CLÚSIA
Clusia fluminensis / Clusia rosea



CROTON
Codiaeum variegatum



BROMÉLIA NATIVA
Hohenbergia correia-araujoi



DIANELA
Dianella caerulea



BROMÉLIA NATIVA
Aechmea blanchetiana



GRAMA ESMERALDA
Zoysia japonica



SEIXO BRANCO OU CASCALHO



BRITA Nº0



LIMITADOR DE JARDIM

CONSÓRCIO SAÚDE CONCREMAT-MEP - CNPJ 60.255.454/0001-35
RUA JOAQUIM PALHARES, no. 40, ANDAR 5 - RIO DE JANEIRO/RJ - CEP 20.260-080 - FONE (21) 3535-4131

Medidas em metros. Conferir medidas no local.
O valor da cota prevalece ao da escala. Antes de qualquer alteração consultar o arquiteto responsável.

Aila Levindo Pedreira Britto
Assinado de forma digital por Aila Levindo Pedreira Britto
Dados: 2026.10.21 14:16:17 -03'00'

REV	DATA	CONTEÚDO	REV	DATA	CONTEÚDO
00	20/10/2026	EMISSÃO INICIAL			
01	21/10/2026	REVISÃO PÓS ANÁLISE TÉCNICA			

Nome do Empreendimento: UBS II

Endereço do Empreendimento: RUA ENÉAS FONSECA, S/N - ESTÂNCIA AZUL VALENÇA/BA

Disciplina: PAISAGISMO

Título do desenho: PLANTA DE PAISAGISMO

Etapa: PROJETO EXECUTIVO

CONSÓRCIO SAÚDE
CONCREMAT | MEP

Projetista e coordenador
CONSÓRCIO SAÚDE CONCREMAT-MEP - CNPJ 60.255.454/0001-35
RUA JOAQUIM PALHARES, no. 40, ANDAR 5 - RIO DE JANEIRO/RJ - CEP 20.260-080
FONE (21) 3535-4131

Responsável Técnico pelo Projeto de Paisagismo
AILA LEVINDO PEDREIRA BRITTO
Arquiteta CAU/BA nº A32017-0

Prancha: 01/01
Especialidade: PSG
Revisão: 01
Escala: 1/150