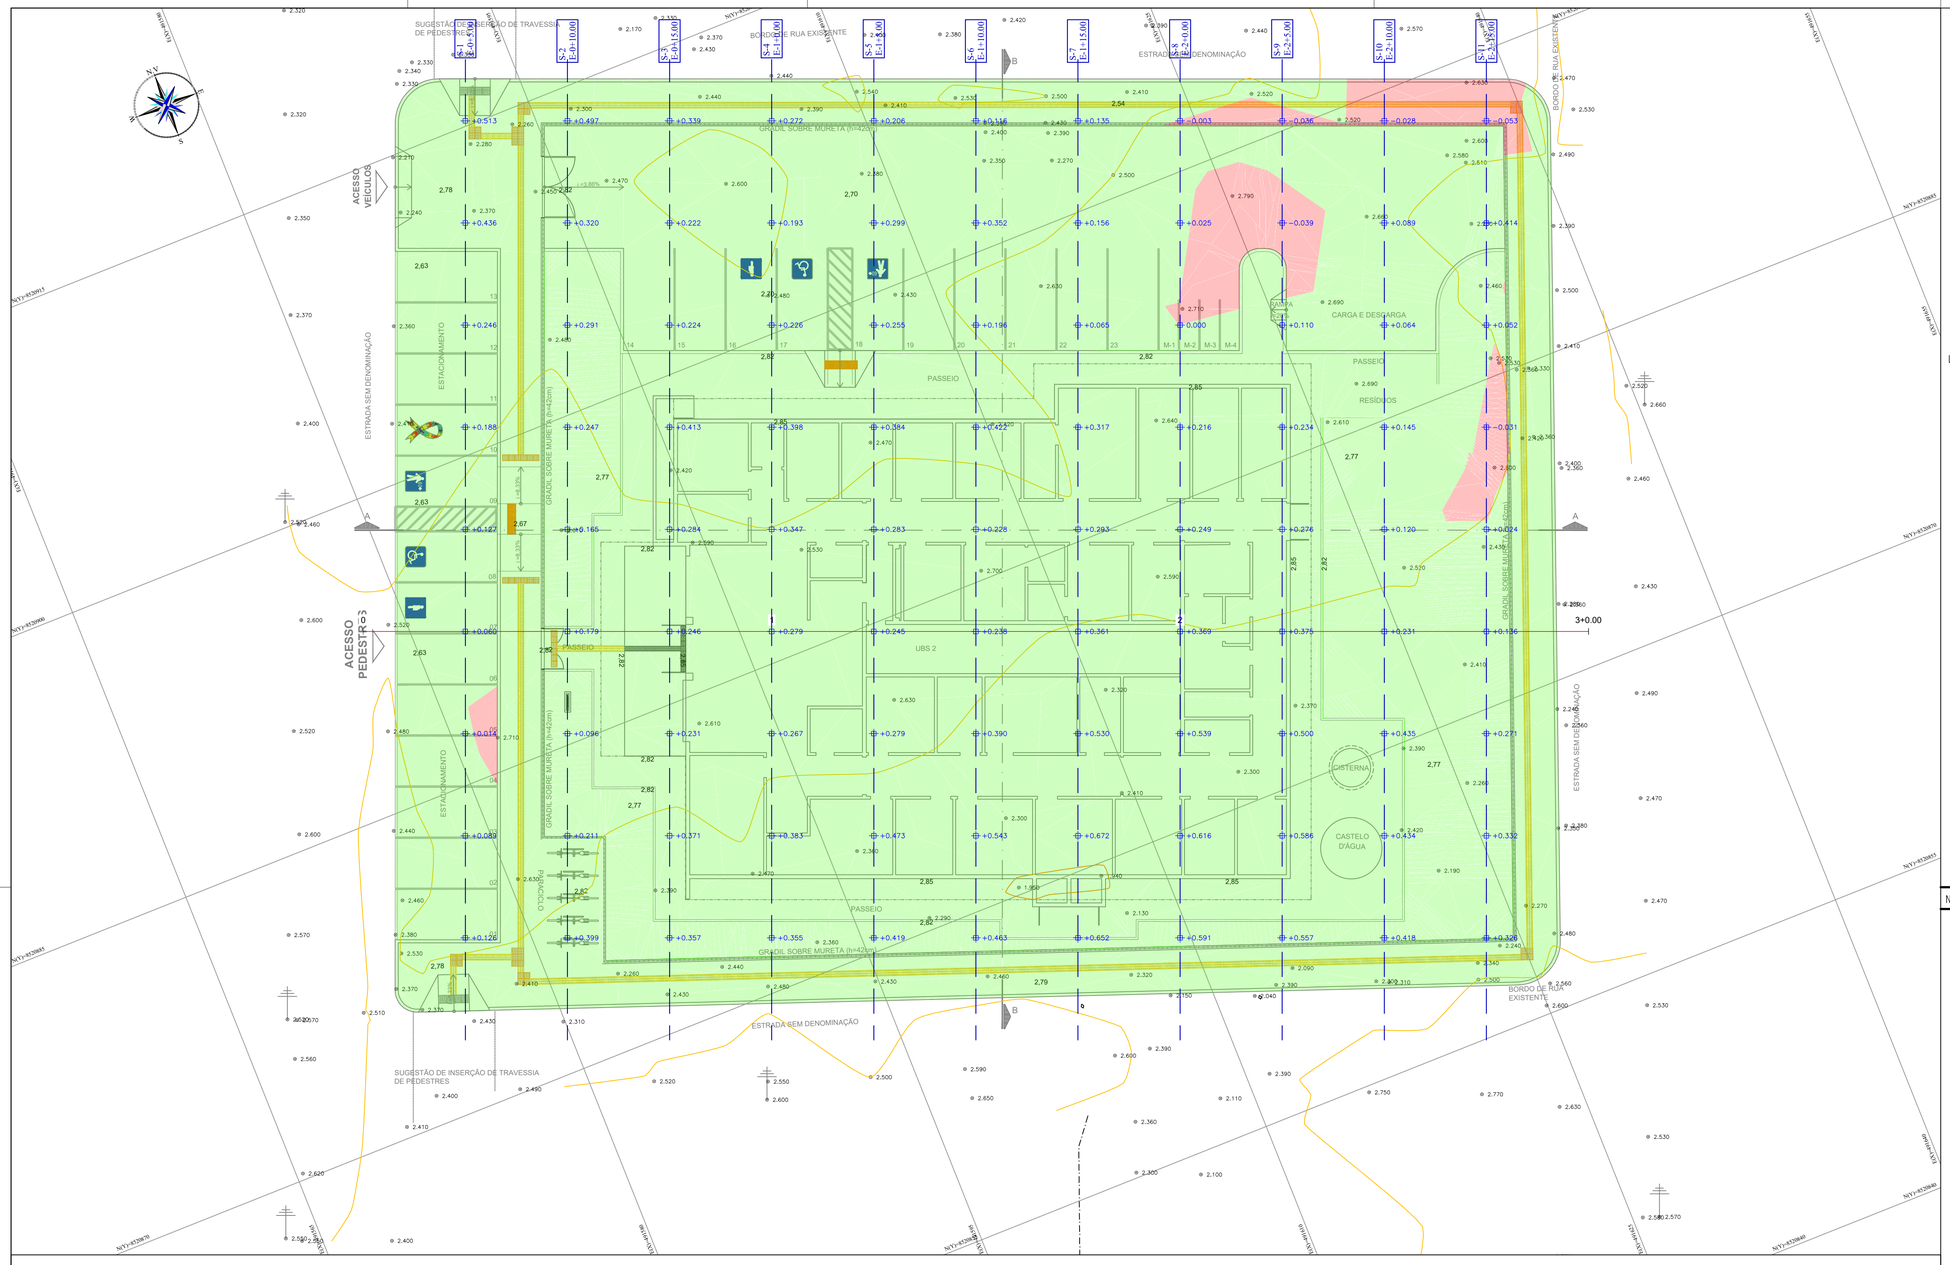

MAPA DE LOCALIZAÇÃO



LEGENDA:

- 1+0.00 — NUMERO DA SEÇÃO / LINHA DE CORTE
- +0.212 — ALTURA DE CORTE/ATERRO
- TALUDE DE ATERRO
- TALUDE DE CORTE
- CURVAS DE NIVEL 5m
- CURVAS DE NIVEL 1m
- MANCHA DE CORTE
- MANCHA DE ATERRO

CONVENÇÃO DE TALUDES EM CORTE E ATERRO:



NOTAS:

1. DIMENSÕES EM PLANTA EM METROS (M).

DATUM OFICIAL: SIRGAS-2000

DATUM VERTICAL: hgeoHNOR_IMBITUBA

SISTEMA DE COORDENADAS: UTM

MERIDIANO CENTRAL: -39° WGr

FUSO/HEMISFÉRIO: 24/SUL

gov.br — Documento assinado digitalmente
GILBERTO MILITAO DE OLIVEIRA FILHO
Data: 14/10/2026 21:44:28-0300
Verifique em https://validar.iti.gov.br

CONSÓRCIO SAÚDE CONCREMAT-MEP - CNPJ 60.255.454/0001-35
RUA JOAQUIM PALHARES, no. 40, ANDAR 5 - RIO DE JANEIRO/RJ - CEP 20.260-080 - FONE (21) 3535-4131

Medidas em metros.
O valor da cota prevalece ao da escala.

Conferir medidas no local.
Antes de qualquer alteração consultar o arquiteto responsável.

REV	DATA	CONTEÚDO	REV	DATA	CONTEÚDO
00	14/10/2026	EMISSÃO INICIAL			

Nome do Empreendimento
UNIDADE BÁSICA DE SAÚDE (UBS) - TIPO 02

Endereço do Empreendimento
RUA ENÉAS FONSECA, S/N, ESTÂNCIA AZUL, VALENÇA - BA

Disciplina
TERRAPLENAGEM

Título do desenho
PLANTA BAIXA DE ORIENTAÇÃO DE CORTE E ATERRO

Etapa
PROJETO EXECUTIVO

CONSÓRCIO SAÚDE
CONCREMAT | MEP

Projetista e coordenador
CONSÓRCIO SAÚDE CONCREMAT-MEP - CNPJ 60.255.454/0001-35
RUA JOAQUIM PALHARES, no. 40, ANDAR 5 - RIO DE JANEIRO/RJ - CEP 20.260-080
FONE (21) 3535-4131

Responsável Técnico pelo Projeto de Terraplenagem
GILBERTO MILITÃO DE OLIVEIRA FILHO
TÉCNICO EM AGRIMENSURA
CRT-BA: 05116004538

Prancha	Especialidade
002	TER
Revisão	**Escala**
00	1:150

BIMcloud: MEP - BIMcloud Basic para o Archicad 24/635 PROSUS/635.01 UBS TIPO II_R00

Tabela de Volume Total

Seções	Área Corte	Área de Ater.	Vol. Corte	Vol. Ater.	Vol. Corte Acum.	Vol. Ater. Acum.	Diferença
0+5.00	0,00m²	18,49m²	0,00m³	0,00m³	0,00m³	0,00m³	0,00m³
0+10.00	0,00m²	21,68m²	0,00m³	80,34m³	0,00m³	80,34m³	-80,34m³
0+15.00	0,00m²	23,01m²	0,00m³	89,39m³	0,00m³	169,74m³	-169,74m³
1+0.00	0,00m²	23,02m²	0,00m³	92,06m³	0,00m³	261,80m³	-261,80m³
1+5.00	0,00m²	23,85m²	0,00m³	93,73m³	0,00m³	355,54m³	-355,54m³
1+10.00	0,00m²	24,39m²	0,00m³	96,48m³	0,00m³	452,02m³	-452,02m³
1+15.00	0,00m²	25,28m²	0,00m³	99,34m³	0,00m³	551,35m³	-551,35m³
2+0.00	0,00m²	22,97m²	0,00m³	96,50m³	0,00m³	647,86m³	-647,86m³
2+5.00	0,00m²	22,54m²	0,00m³	91,02m³	0,00m³	738,88m³	-738,88m³
2+10.00	0,00m²	19,57m²	0,00m³	84,22m³	0,00m³	823,10m³	-823,10m³
2+15.00	0,00m²	16,05m²	0,00m³	71,25m³	0,00m³	894,35m³	-894,35m³

Tabela de Volume (Limpeza de 20cm)

Seções	Área Corte	Vol. Corte	Vol. Corte Acum.
0+5.00	9,33m²	0,00m³	0,00m³
0+10.00	9,30m²	58,22m³	58,22m³
0+15.00	9,28m²	58,07m³	116,28m³
1+0.00	9,25m²	57,91m³	174,20m³
1+5.00	9,23m²	57,75m³	231,95m³
1+10.00	9,20m²	57,60m³	289,55m³
1+15.00	9,18m²	57,45m³	346,99m³
2+0.00	9,15m²	57,29m³	404,28m³
2+5.00	9,13m²	57,13m³	461,42m³
2+10.00	9,11m²	56,98m³	518,40m³
2+15.00	9,08m²	56,83m³	575,23m³

PERFIL
ESCALA HORIZONTAL:1/200
ESCALA VERTICAL:1/200
f:1.00

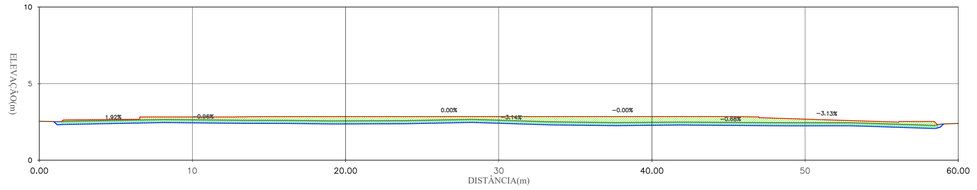

ESTACA (un)	0+0.00	0+10.00	1	1+10.00	2	2+10.00	3+0.00
ELEVAÇÃO TERRENO (m)	2,540	2,641	2,571	2,612	2,481	2,450	2,402
ELEVAÇÃO GRADE (m)		2,820	2,850	2,850	2,850	2,681	