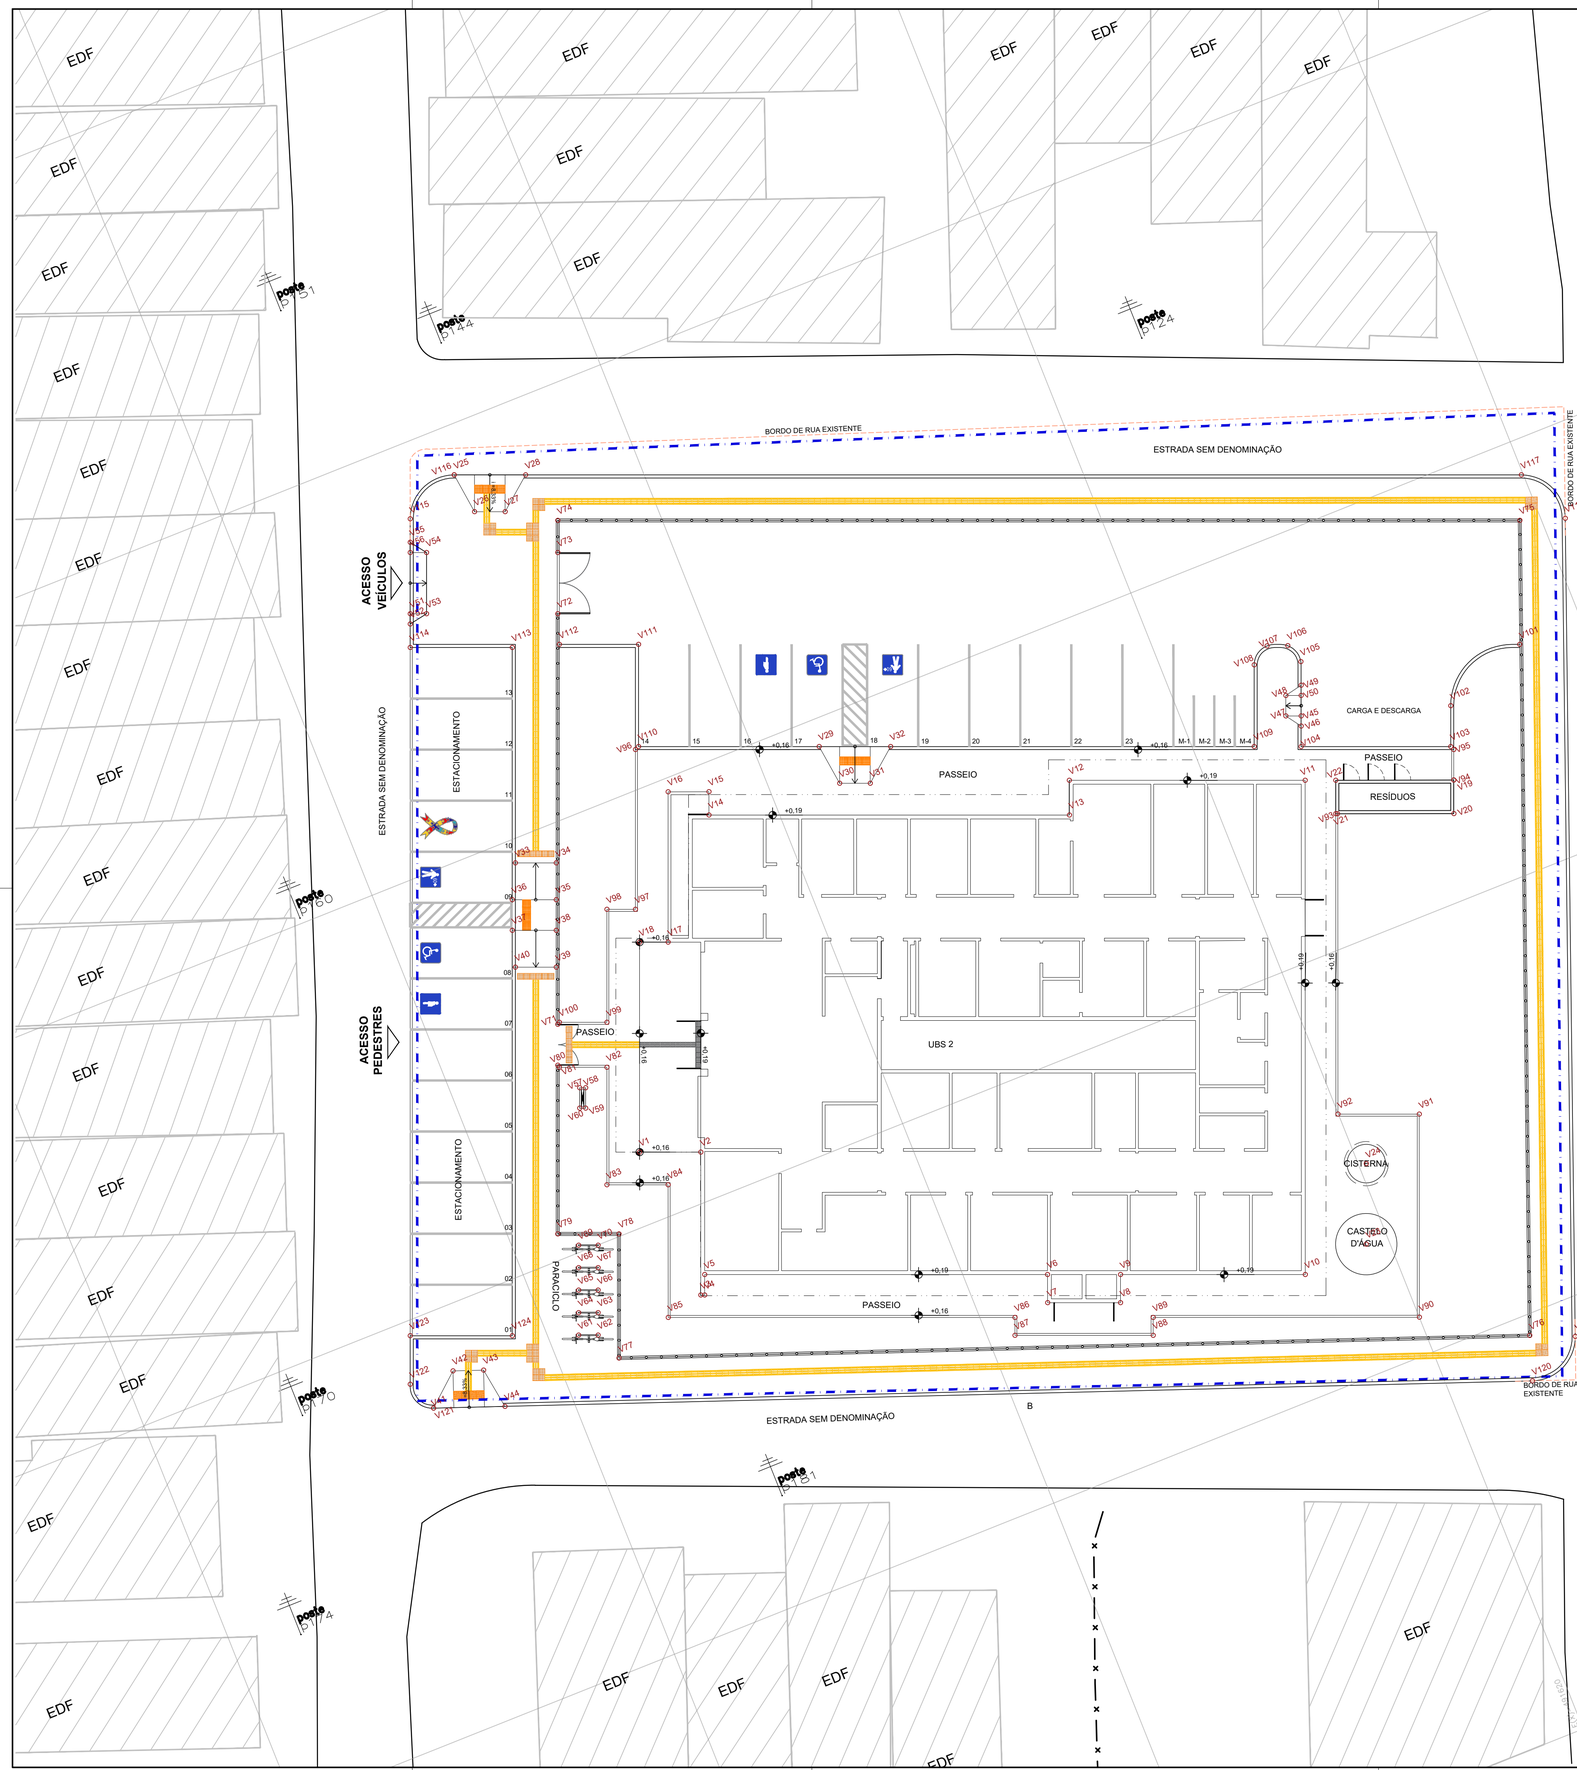

EDIFICAÇÃO PRINCIPAL		
VÉRTICE	COORD. X	COORD. Y
V1	491587.515	8520883.471
V2	491590.303	8520882.361
V3	491587.714	8520875.862
V4	491587.891	8520875.791
V5	491588.261	8520876.720
V6	491603.859	8520870.508
V7	491603.349	8520869.226
V8	491606.666	8520867.905
V9	491607.176	8520869.187
V10	491615.584	8520865.839
V11	491624.538	8520888.322
V12	491613.807	8520892.595
V13	491613.178	8520891.016
V14	491596.780	8520897.545
V15	491597.203	8520898.605
V16	491595.344	8520899.345
V17	491592.621	8520892.507
V18	491591.321	8520893.025

RESÍDUOS		
VÉRTICE	COORD. X	COORD. Y
V19	491631.301	8520885.637
V20	491630.696	8520884.112
V21	491625.322	8520886.244
V22	491625.929	8520887.768

CASTELO D'ÁGUA / CISTERNA		
VÉRTICE	COORD. X	COORD. Y
V23	491618.908	8520866.115
V24	491620.366	8520869.775

RAMPA ACESSÍVEL		
VÉRTICE	COORD. X	COORD. Y
V25	491591.351	8520917.637
V26	491591.614	8520915.594
V27	491593.007	8520915.039
V28	491594.603	8520916.341
V29	491603.038	8520898.664
V30	491603.301	8520896.621
V31	491604.694	8520896.066
V32	491606.290	8520897.368
V33	491587.106	8520898.875
V34	491588.964	8520898.135
V35	491588.297	8520896.463
V36	491586.300	8520897.259
V37	491585.745	8520895.865
V38	491587.742	8520895.070
V39	491587.076	8520893.397
V40	491585.218	8520894.138
V41	491573.500	8520875.560
V42	491575.063	8520876.902
V43	491576.469	8520876.381
V44	491576.783	8520874.346

RAMPA DE SERVIÇO		
VÉRTICE	COORD. X	COORD. Y
V45	491625.519	8520891.322
V46	491625.333	8520890.857
V47	491624.822	8520891.599
V48	491625.192	8520892.528
V49	491626.074	8520892.715
V50	491625.889	8520892.251

RAMPA DE VEÍCULOS		
VÉRTICE	COORD. X	COORD. Y
V51	491586.837	8520912.115
V52	491586.652	8520911.651
V53	491587.580	8520911.819
V54	491588.691	8520914.606
V55	491588.132	8520915.367
V56	491587.947	8520914.902

TOTEM		
VÉRTICE	COORD. X	COORD. Y
V57	491585.959	8520887.486
V58	491586.230	8520887.378
V59	491585.860	8520886.449
V60	491585.589	8520886.557

BICICLETÁRIO		
VÉRTICE	COORD. X	COORD. Y
V61	491581.430	8520876.253
V62	491582.312	8520875.902
V63	491582.719	8520876.924
V64	491581.837	8520877.275
V65	491582.245	8520878.297
V66	491583.127	8520877.945
V67	491583.534	8520878.967
V68	491582.652	8520879.319
V69	491583.059	8520880.341
V70	491583.941	8520879.989

GRADIL		
VÉRTICE	COORD. X	COORD. Y
V71	491586.108	8520890.765
V72	491593.549	8520909.441
V73	491594.659	8520912.228
V74	491595.242	8520913.691
V75	491639.011	8520896.253
V76	491624.693	8520858.995
V77	491582.848	8520874.475
V78	491585.097	8520880.121
V79	491582.310	8520881.231
V80	491585.367	8520888.906

GUIA		
VÉRTICE	COORD. X	COORD. Y
V81	491585.400	8520888.785
V82	491587.566	8520887.922
V83	491585.437	8520882.577
V84	491588.225	8520881.467
V85	491585.821	8520875.432
V86	491601.596	8520869.149
V87	491601.270	8520868.332
V88	491607.559	8520865.827
V89	491607.885	8520866.645
V90	491620.000	8520861.830
V91	491623.678	8520871.066
V92	491619.974	8520872.540
V93	491625.399	8520886.214
V94	491631.301	8520885.637
V95	491631.853	8520887.022
V96	491594.622	8520901.855
V97	491591.727	8520894.588
V98	491590.427	8520895.106
V99	491588.381	8520889.968
V100	491586.215	8520890.831

MEIO FIO		
VÉRTICE	COORD. X	COORD. Y
V101	491636.762	8520890.610
V102	491632.509	8520889.075
V103	491631.769	8520887.217
V104	491624.963	8520889.928
V105	491626.491	8520893.799
V106	491626.182	8520894.759
V107	491625.236	8520895.125
V108	491624.307	8520894.496
V109	491622.827	8520890.780
V110	491594.817	8520901.939
V111	491596.667	8520906.584
V112	491593.063	8520908.020
V113	491590.871	8520908.732
V114	491586.226	8520910.582
V115	491588.558	8520916.435
V116	491591.351	8520917.636
V117	491639.904	8520898.293
V118	491641.115	8520895.524
V119	491626.743	8520858.127
V120	491623.990	8520856.882
V121	491573.500	8520875.560
V122	491572.874	8520877.068
V123	491573.753	8520879.275
V124	491578.398	8520877.425

NOTAS:

- O PROJETO DE IMPLANTAÇÃO DA UNIDADE BÁSICA DE SAÚDE TIPO 2 (UBS2) UTILIZOU COMO REFERÊNCIA O LEVANTAMENTO TOPOGRÁFICO FORNECIDO PELA SESAB;
- O CÁLCULO DOS ÍNDICES URBANÍSTICOS SE REFEREM APENAS ÀS ÁREAS CONTIDAS DENTRO DA POLIGONAL DO LOTE;
- PARA O PROJETO DE IMPLANTAÇÃO DA UBS DE ESTÂNCIA AZUL, FOI CONSIDERADO DA EDIFICAÇÃO COM COTA **+0,19** (CONFORME PROJETO BÁSICO ARQUITETÔNICO). DESSA FORMA, **O RN 0,00 REFERE-SE À COTA +2,76**;

CONSÓRCIO SAÚDE CONCREMAT-MEP - CNPJ 60.255.454/0001-35
RUA JOAQUIM PALHARES, no. 40, ANDAR 5 - RIO DE JANEIRO/RJ - CEP 20.260-080 - FONE (21) 3535-4131

Medidas em metros.
O valor da cota prevalece ao da escala.

Conferir medidas no local.
Antes de qualquer alteração consultar o arquiteto responsável.

Aila Levindo Pedreira Britto
Assinado de forma digital por Aila Levindo Pedreira Britto
Dados: 2026.10.20 13:27:56 -03'00'

REV	DATA	CONTEÚDO	REV	DATA	CONTEÚDO
00	05/10/2026	EMISSÃO INICIAL			
01	07/10/2026	REVISÃO CONFORME A ANÁLISE R00			

Nome do Empreendimento
UBS II

Endereço do Empreendimento
RUA ENÉAS FONSECA, S/N - ESTÂNCIA AZUL
VALENÇA/BA

Disciplina
URBANISMO

Título do desenho
PLANTA DE LOCAÇÃO

Etapa
PROJETO EXECUTIVO

CONSÓRCIO SAÚDE
CONCREMAT | MEP

Projetista e coordenador

CONSÓRCIO SAÚDE CONCREMAT-MEP - CNPJ 60.255.454/0001-35
RUA JOAQUIM PALHARES, no. 40, ANDAR 5 - RIO DE JANEIRO/RJ - CEP 20.260-080
FONE (21) 3535-4131

Responsável Técnico pelo Projeto de Urbanismo
AILA LEVINDO PEDREIRA BRITTO
Arquiteta CAU/BA nº A32017-0

Prancha	Especialidade
03/08	URB
Revisão	Escala
01	1/150